



今日はここが私の居場所

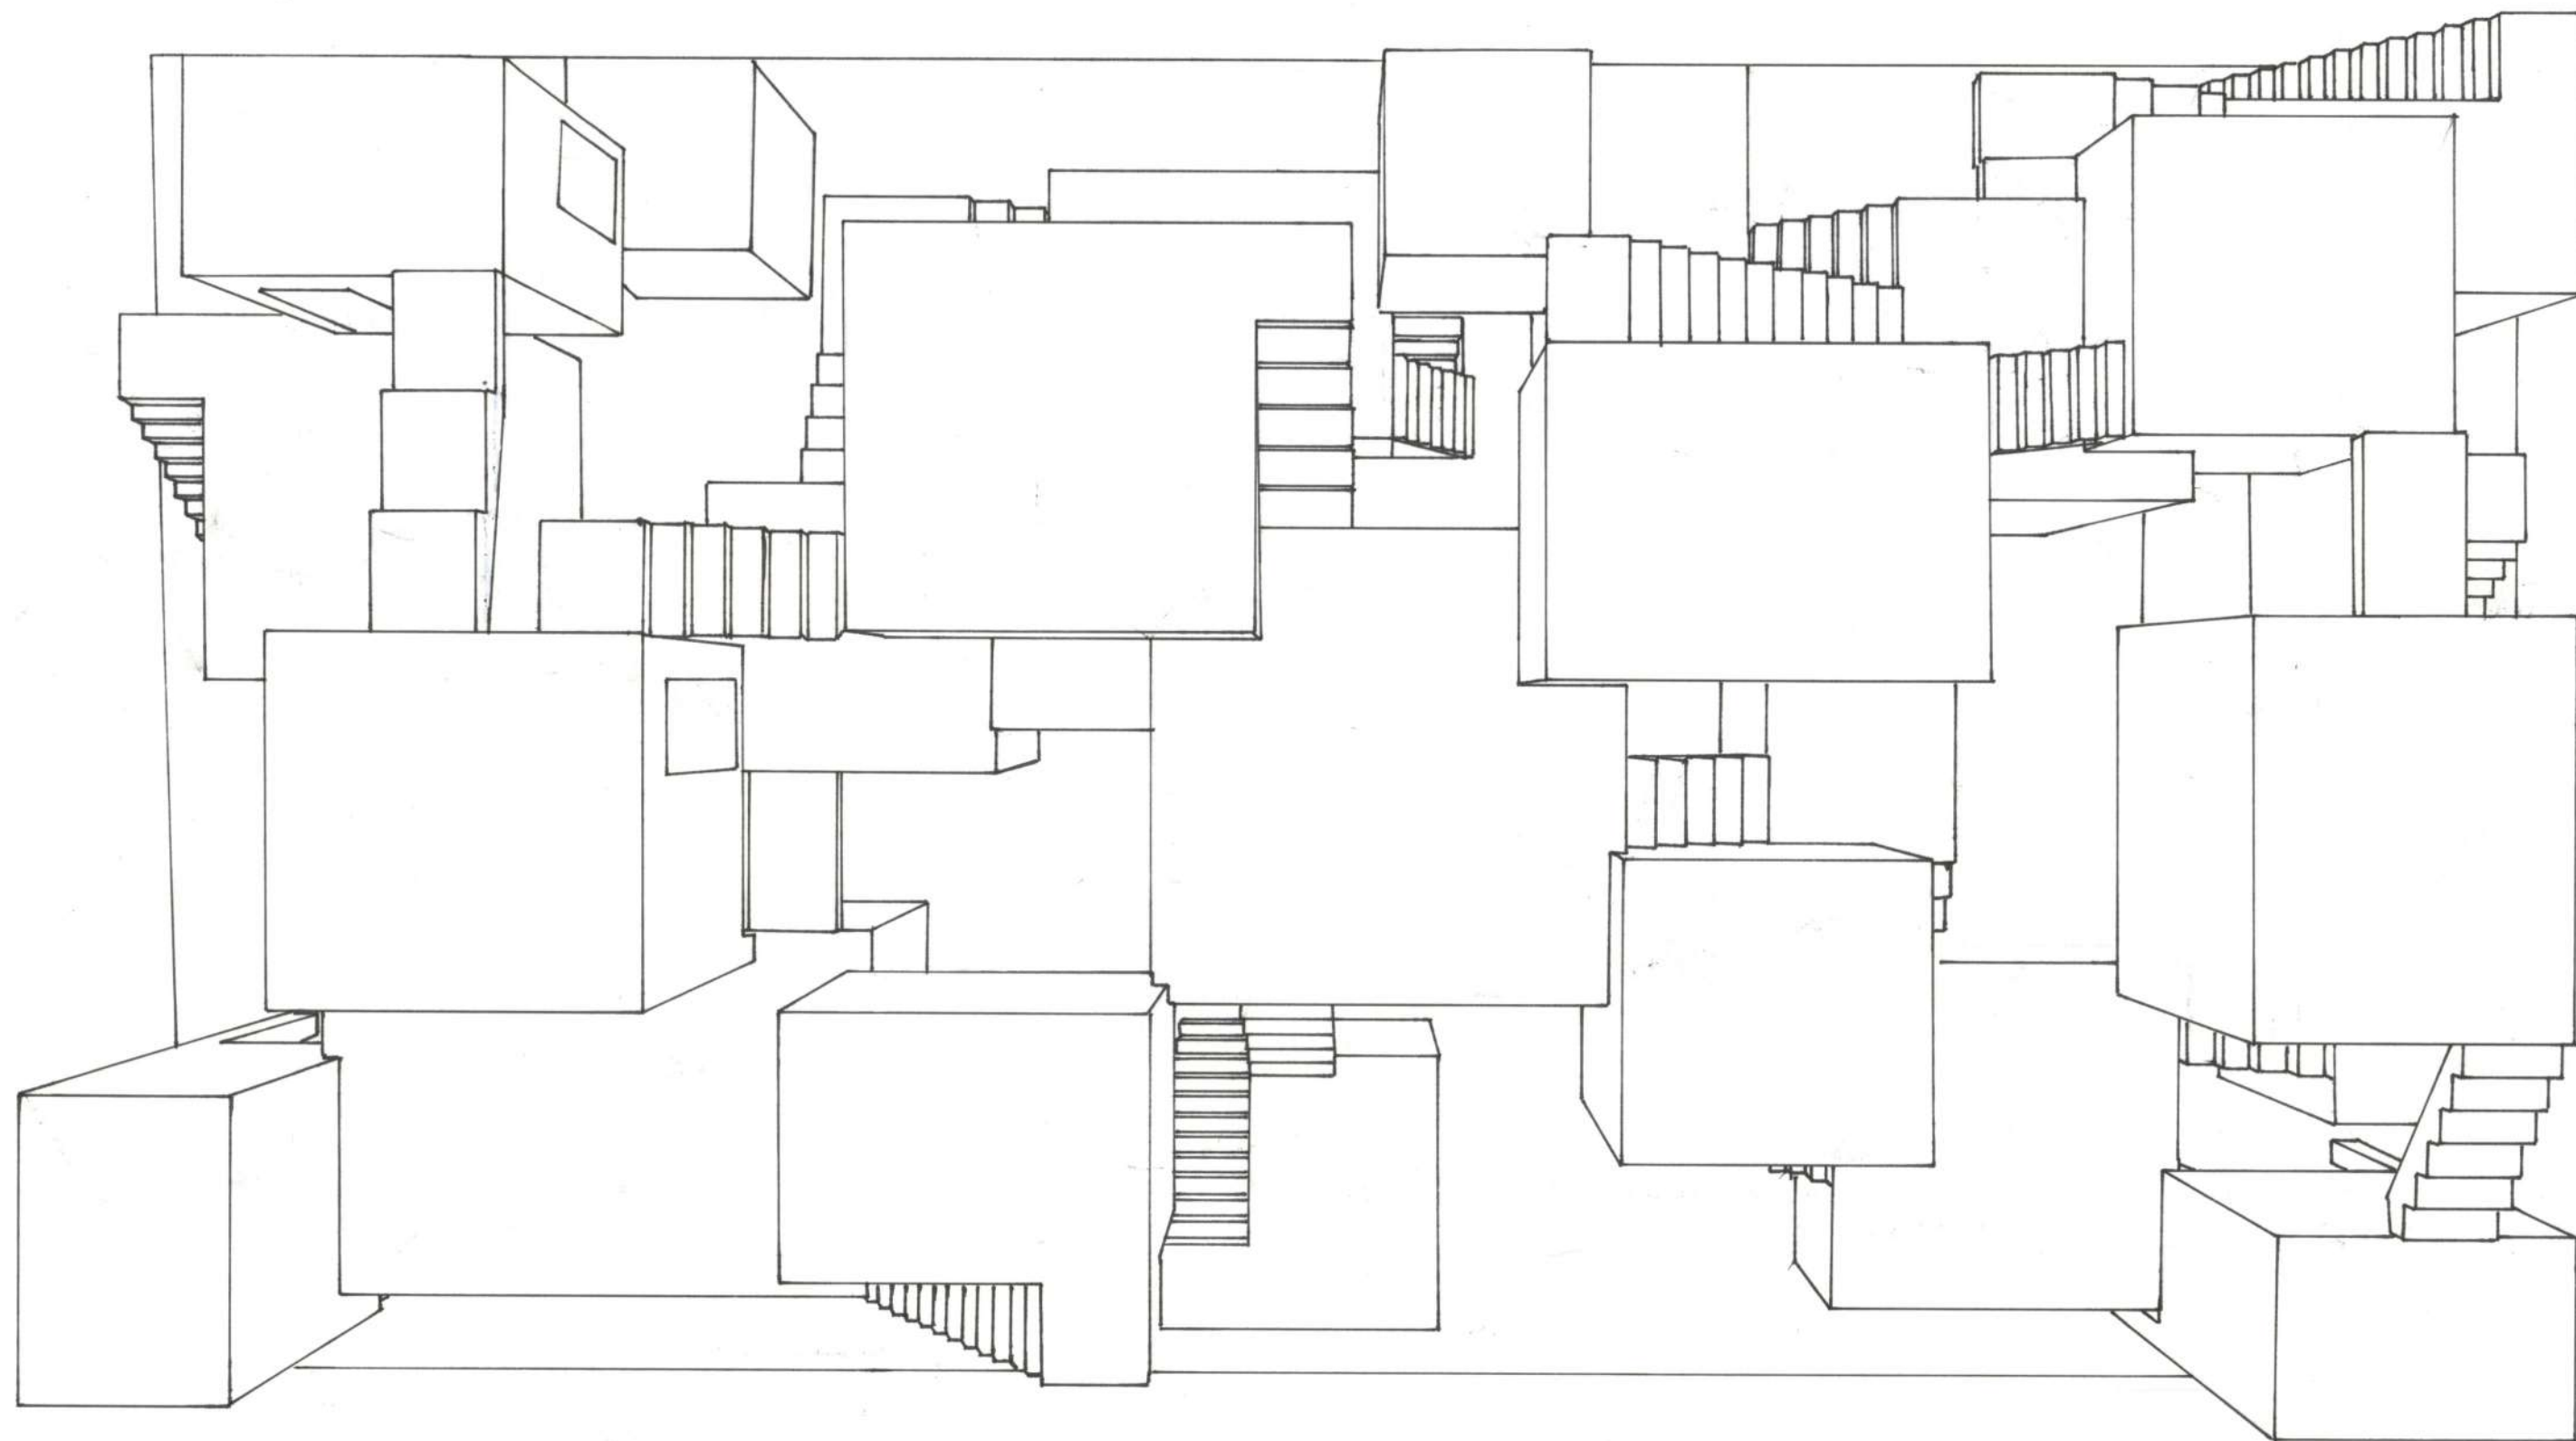

設計趣旨


シェアハウスは他人との共同生活であるため個室にこもりがちになるのではないかと考えた。そこで住人1人1人がお気に入りの空間を見つけ、そこにこもることができるシェアハウスを提案する。このシェアハウスでは個室を規定せず、様々な空間をつくることで気分や季節によって好きな空間を利用することができる。分棟にシラバラに配置することで隙間が生まれ、内だけでなく外にも様々な空間が生まれる。分棟にすると部屋から出る際、一度外へ出ないといけないため、金木犀の香りがしてきたり満月を見つけたりなど季節の移ろいや自然の豊かさを感じられる。また個室を規定しないことでどの個室を使うか住人同士でのコミュニケーションが生まれる。

ダイアグラム ーゾーニングー

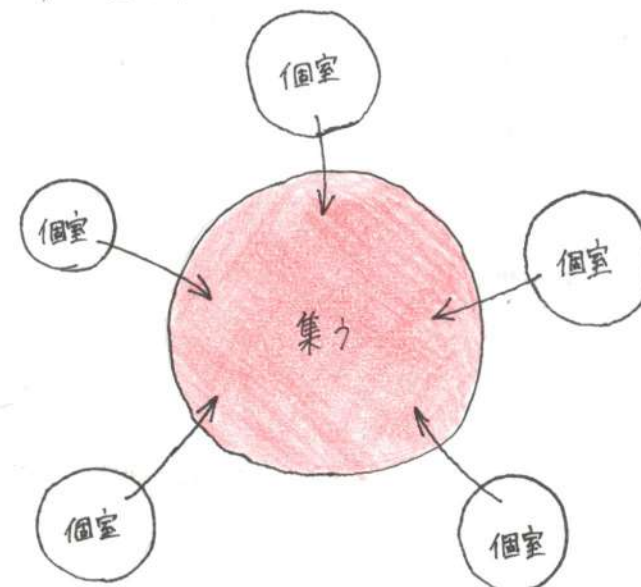


シェアハウスの中心に個室の鍵を置くことで住人が集まってきて会話が生まれる。



ーボックスの配置ー

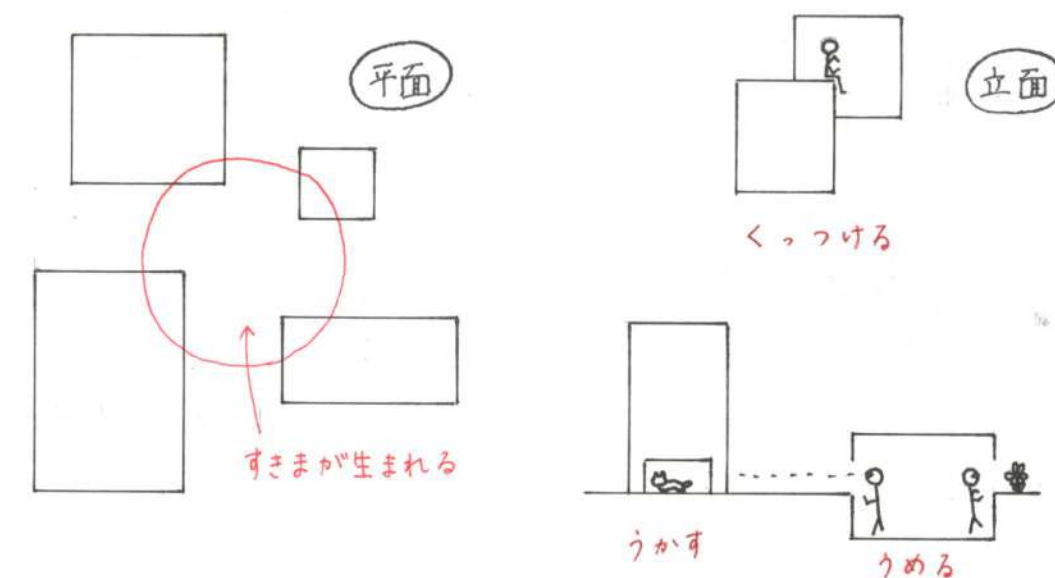

ボックスを平面的にも立体的にも操作することで様々な空間をつくる。

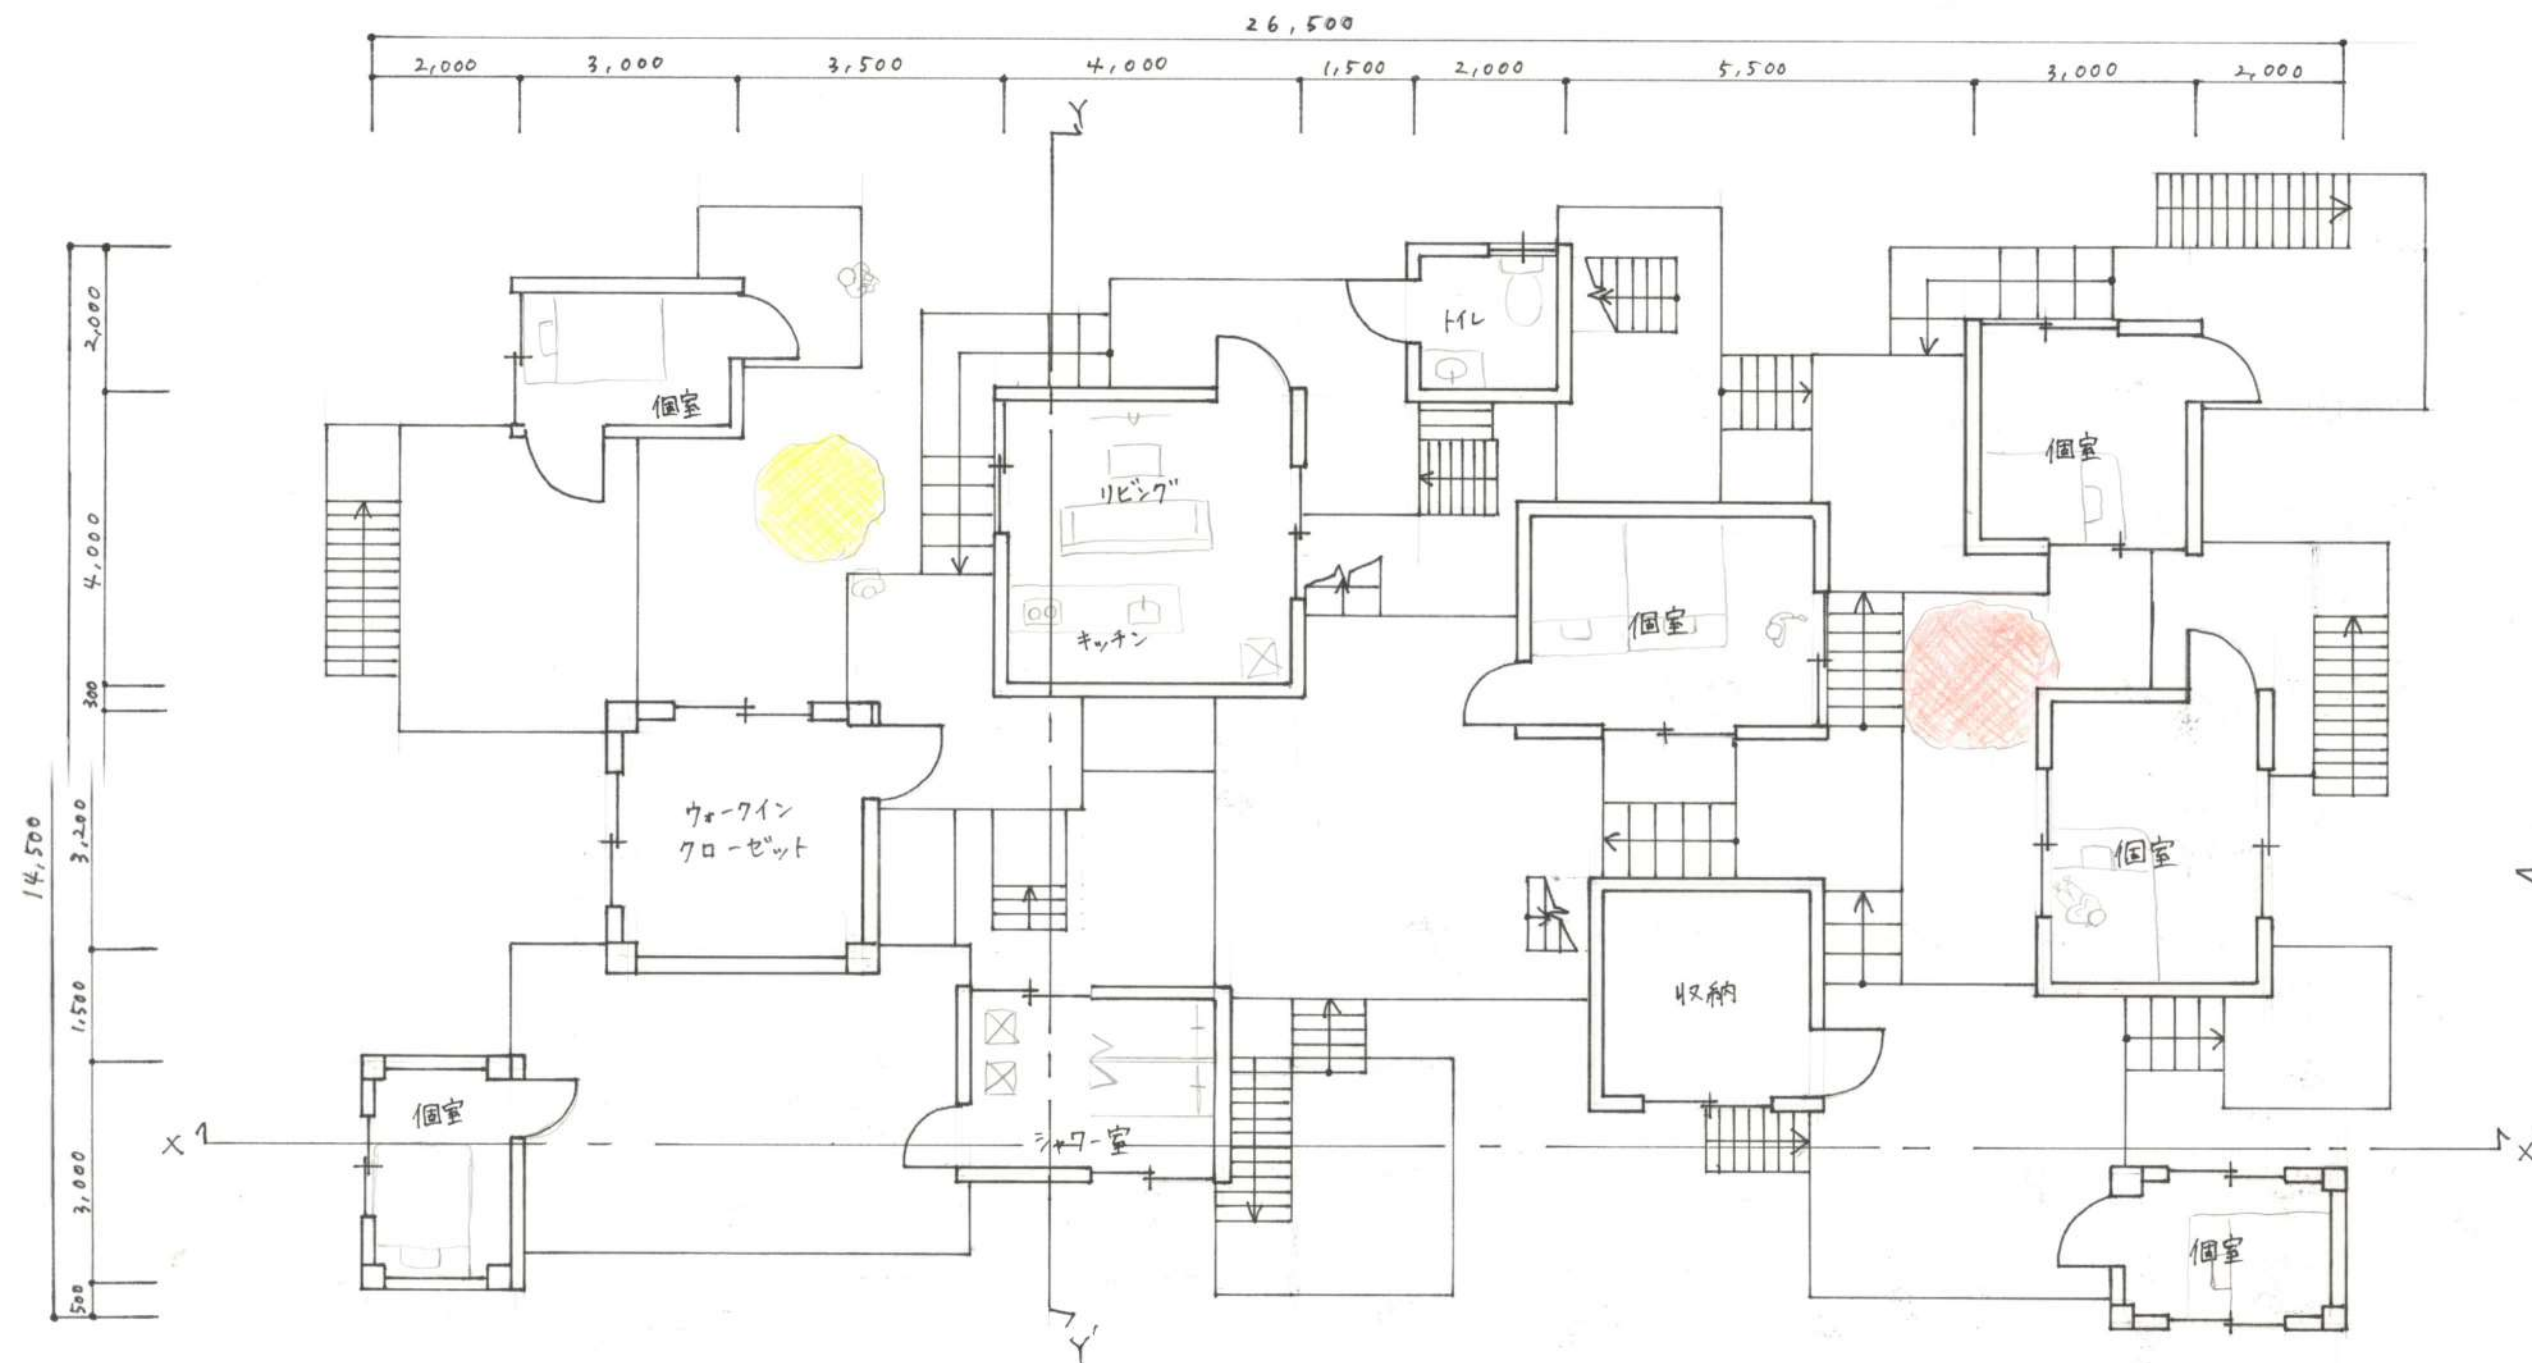

二階平面図 1:100

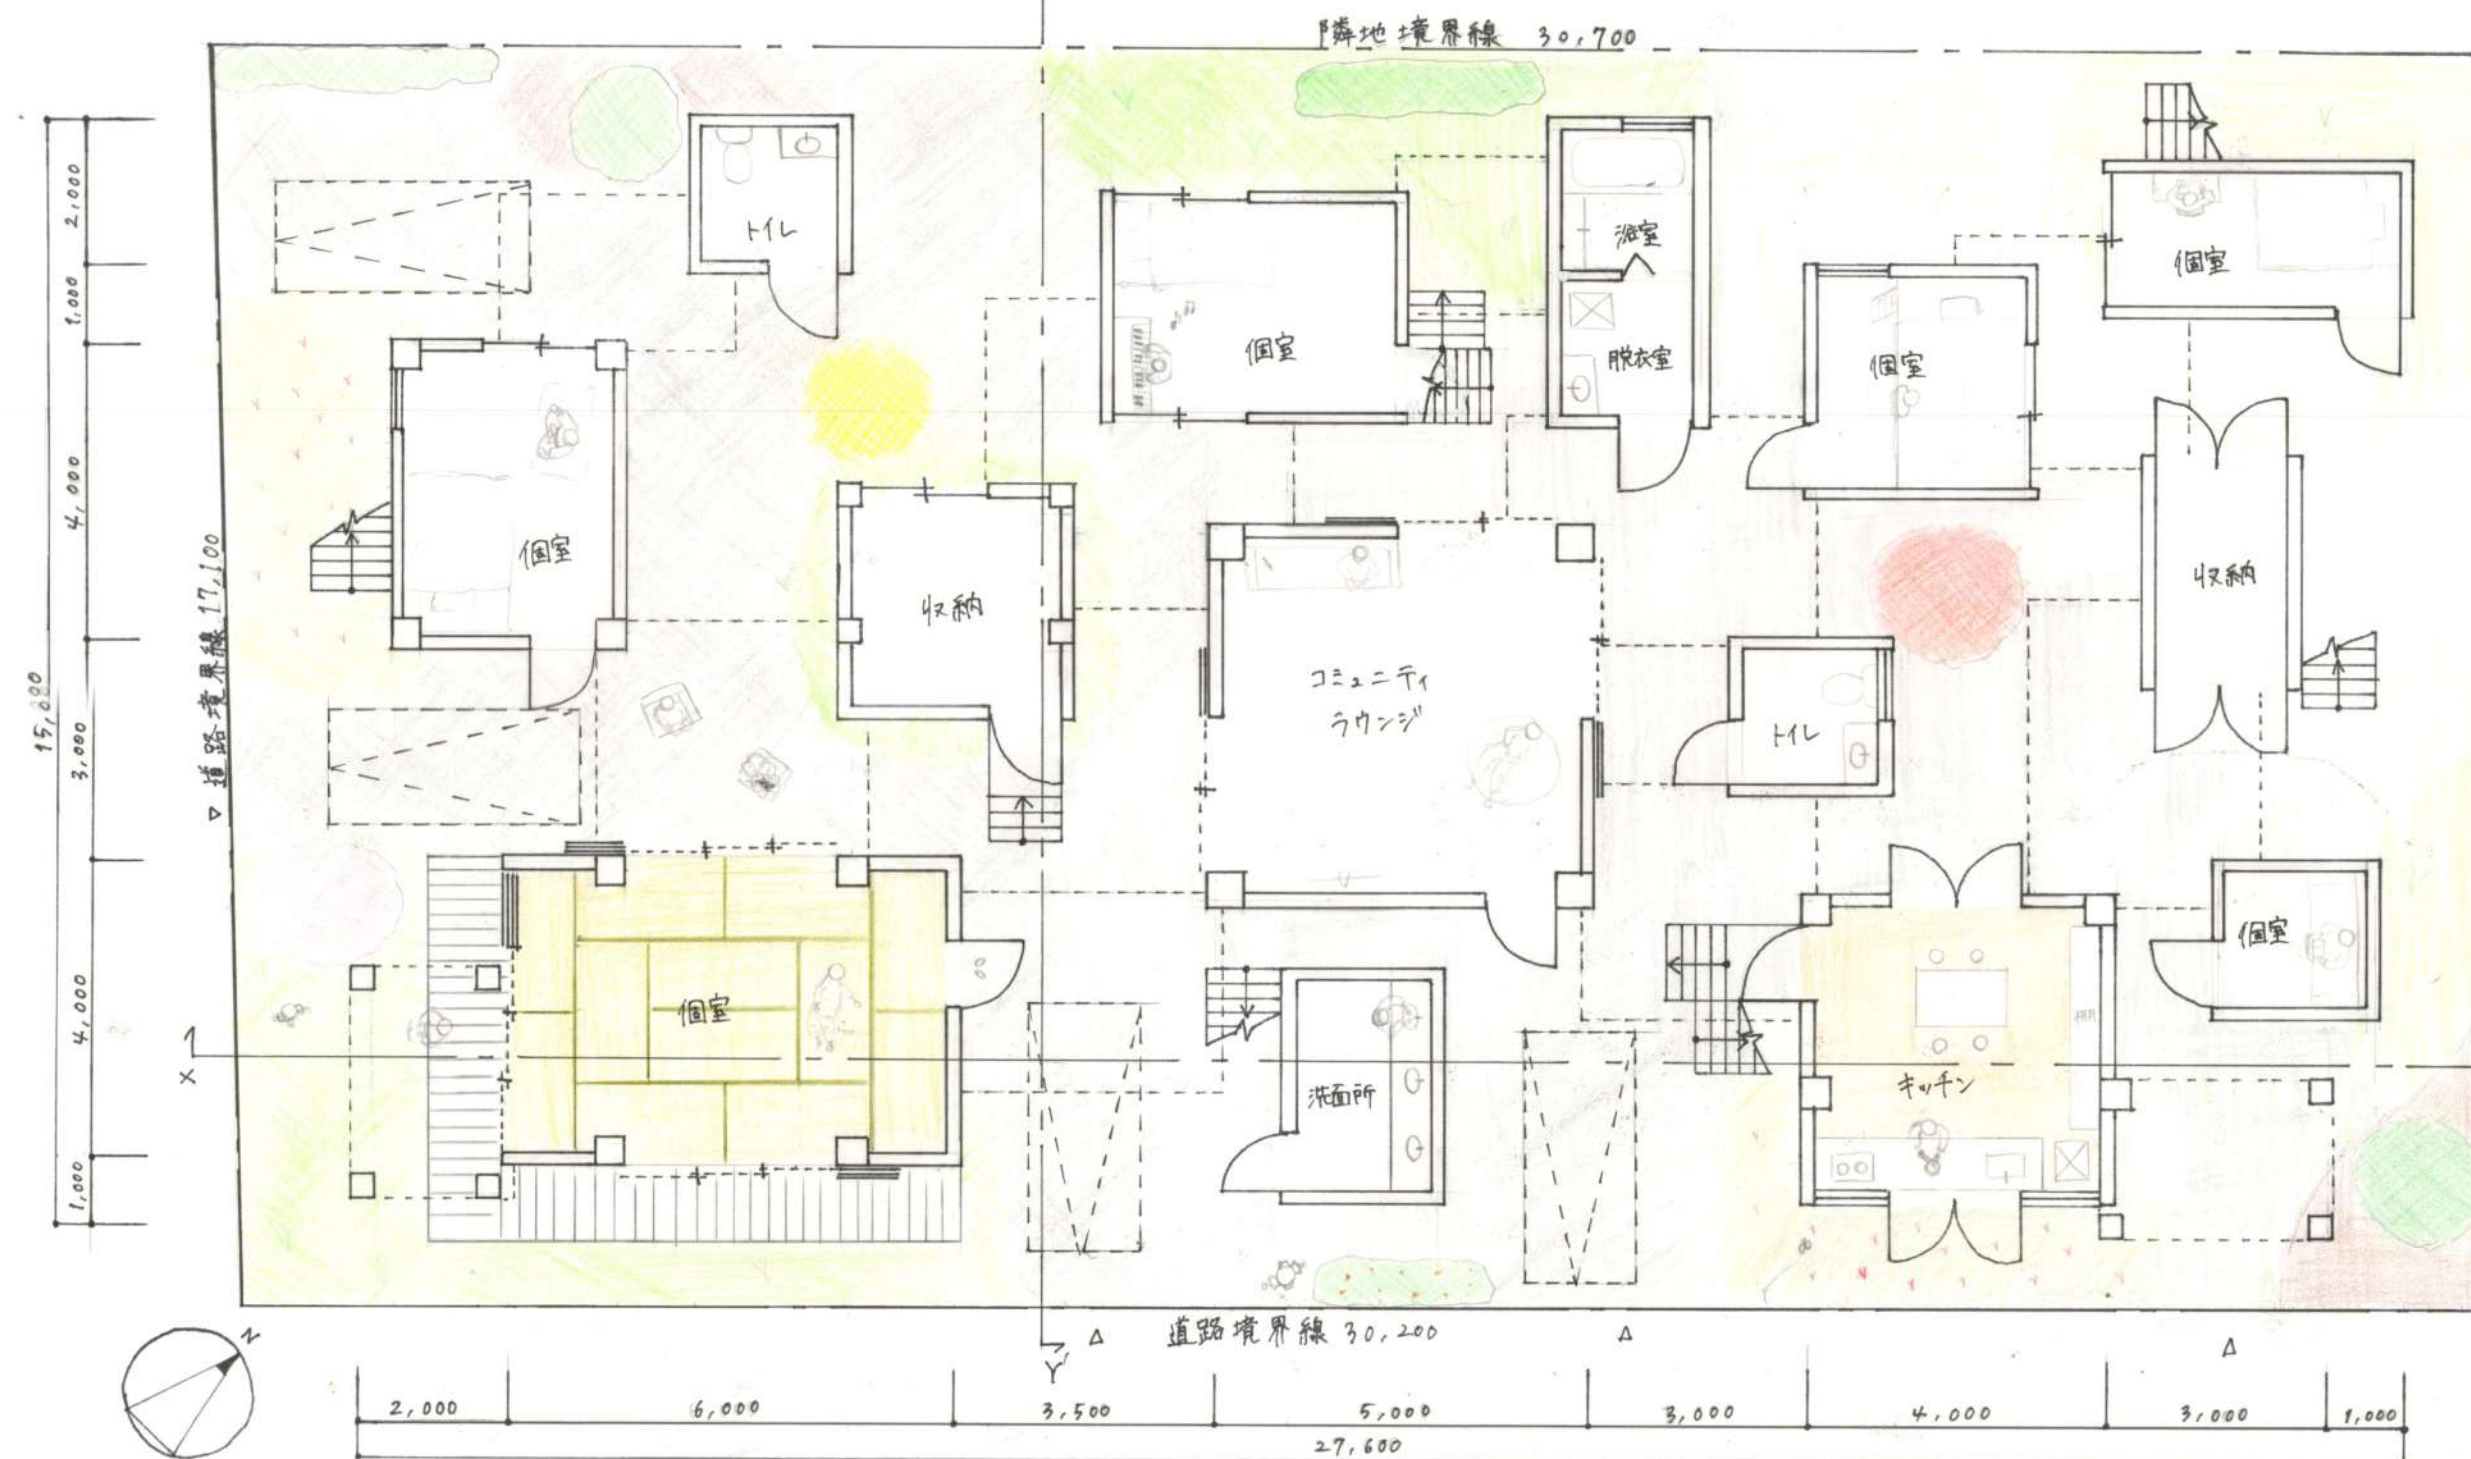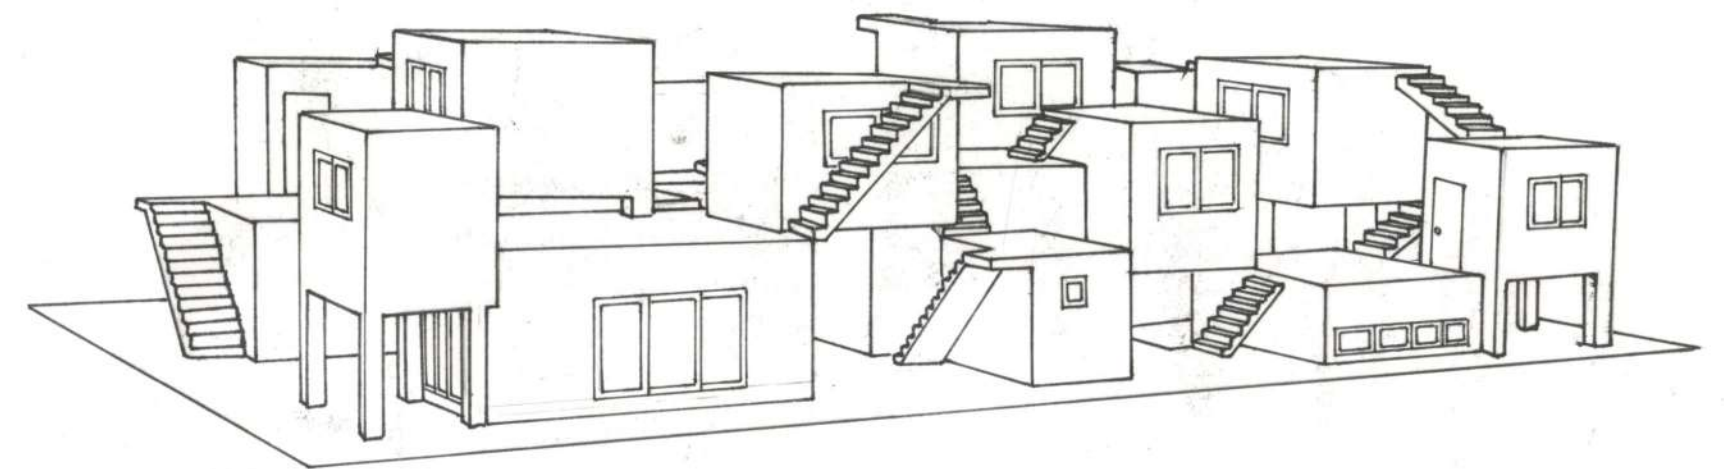

配置図兼一階平面図 1:100

設計概要

敷地概要

敷地場所：広島県廿日市市佐方四丁目
用途地域：第二種中高層住居専用地域
防火地域：法22条指定地域
敷地面積：517.65 m²
建ぺい率：60%以下(角地緩和70%)
容積率：200%以下
道路：南側6,000、西側4,850

建築概要

用途：シェアハウス(寄宿舍)併用住宅
構造：鉄筋コンクリート造
階数：地上2階
建築面積：236.65 m²
延床面積：247.31 m²

住人設定

シェアハウス


学生 男 23歳
学生 女 21歳
学生 男 20歳
学生 男 19歳
学生 女 19歳
学生 女 18歳

住宅


父 35歳
母 35歳
長女 13歳
長男 10歳

面積表


1階床面積：147.00 m²
2階床面積：100.31 m²
建ぺい率：45.72%
容積率：47.78%

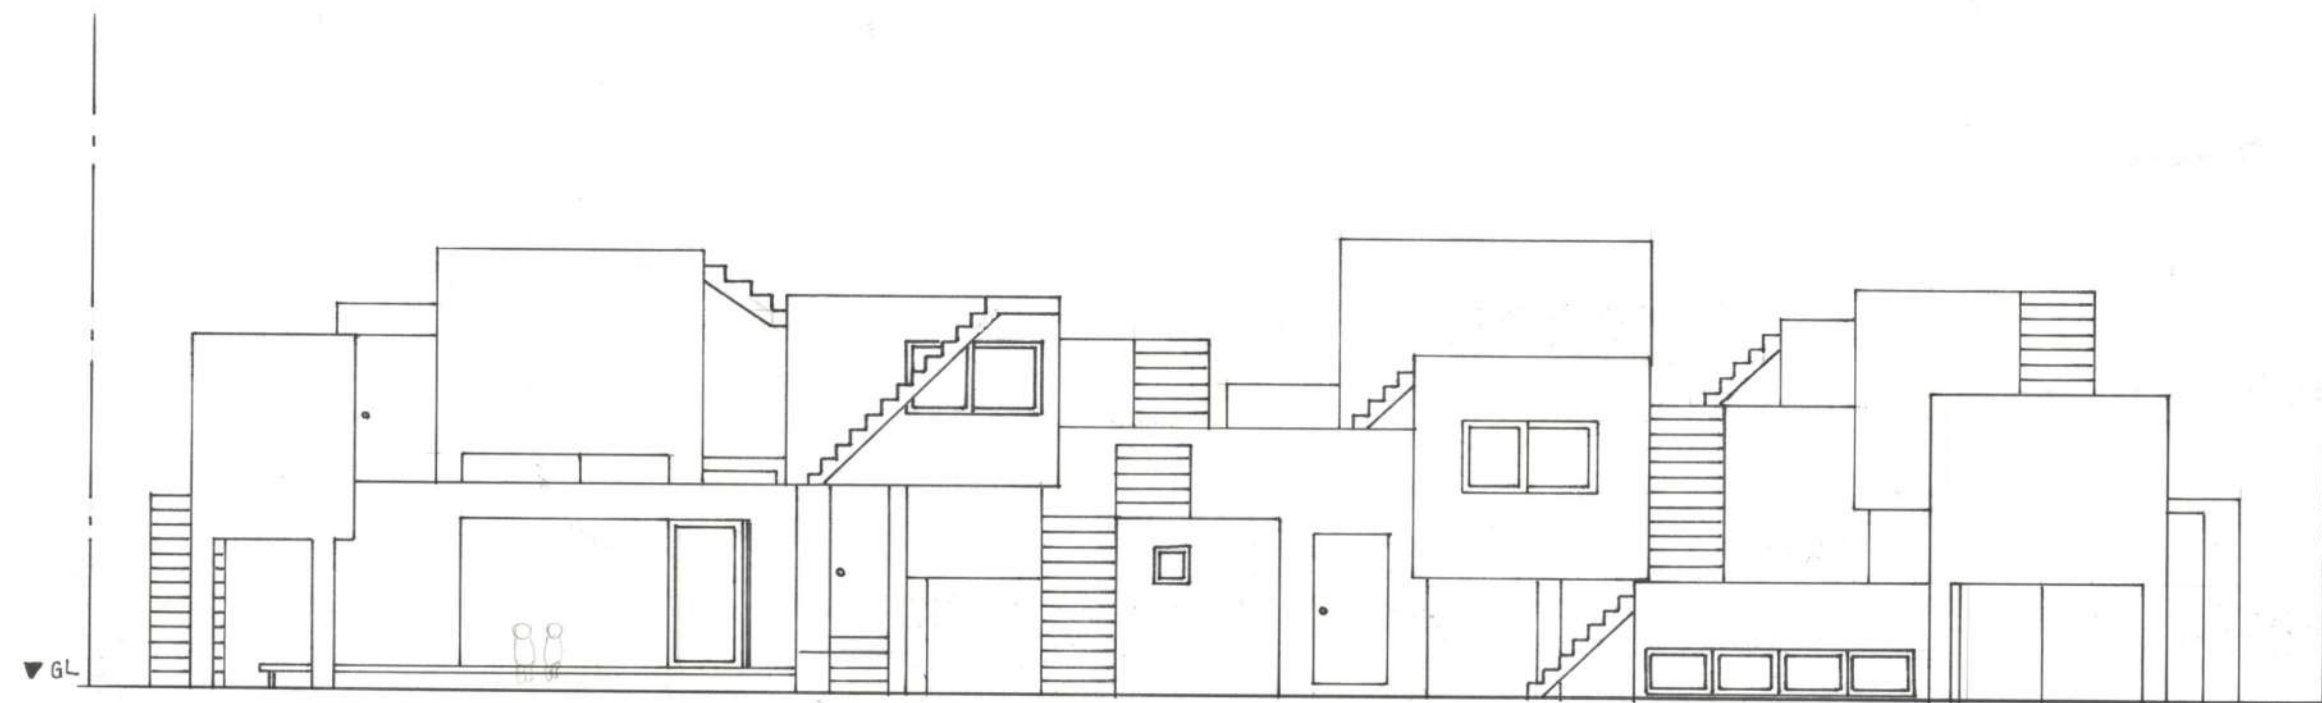


南西側立面図

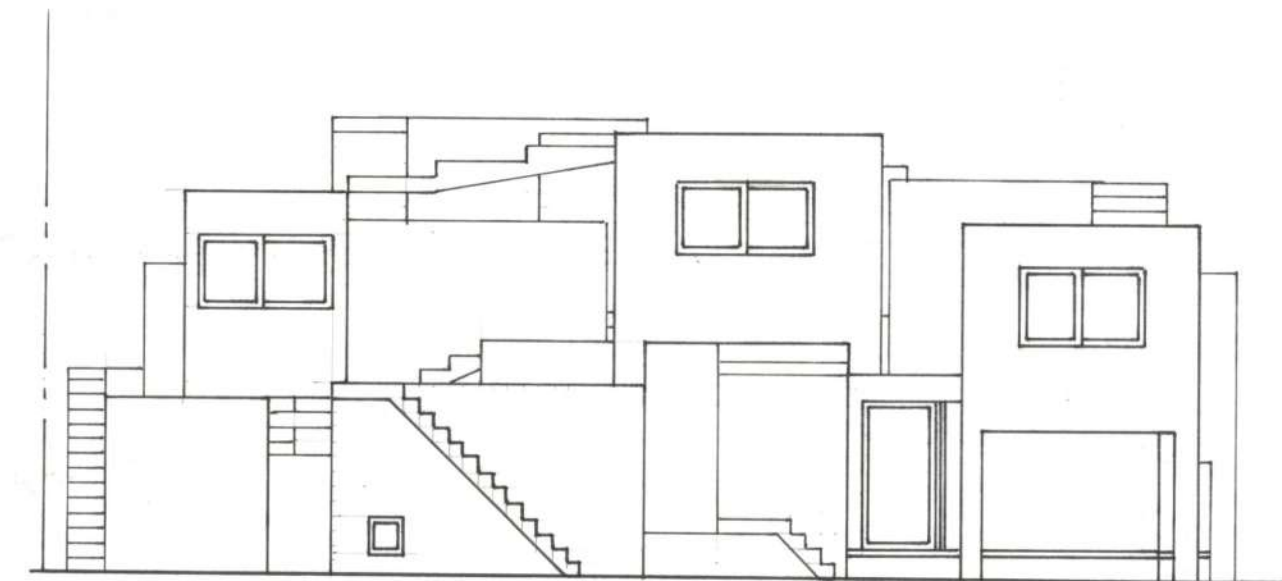

北西側立面図

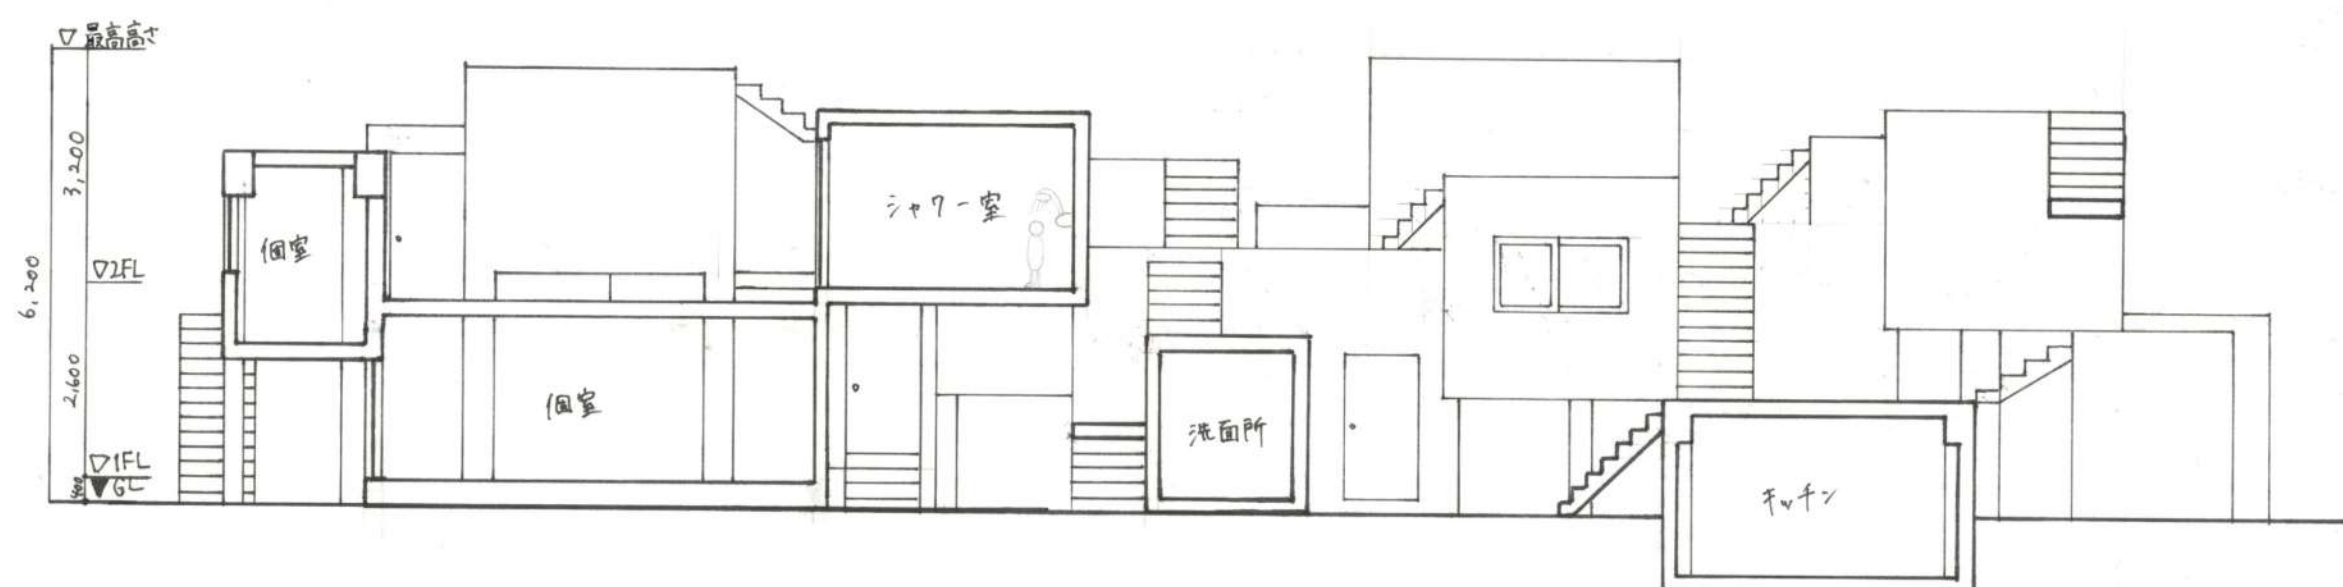

X-X' 断面図

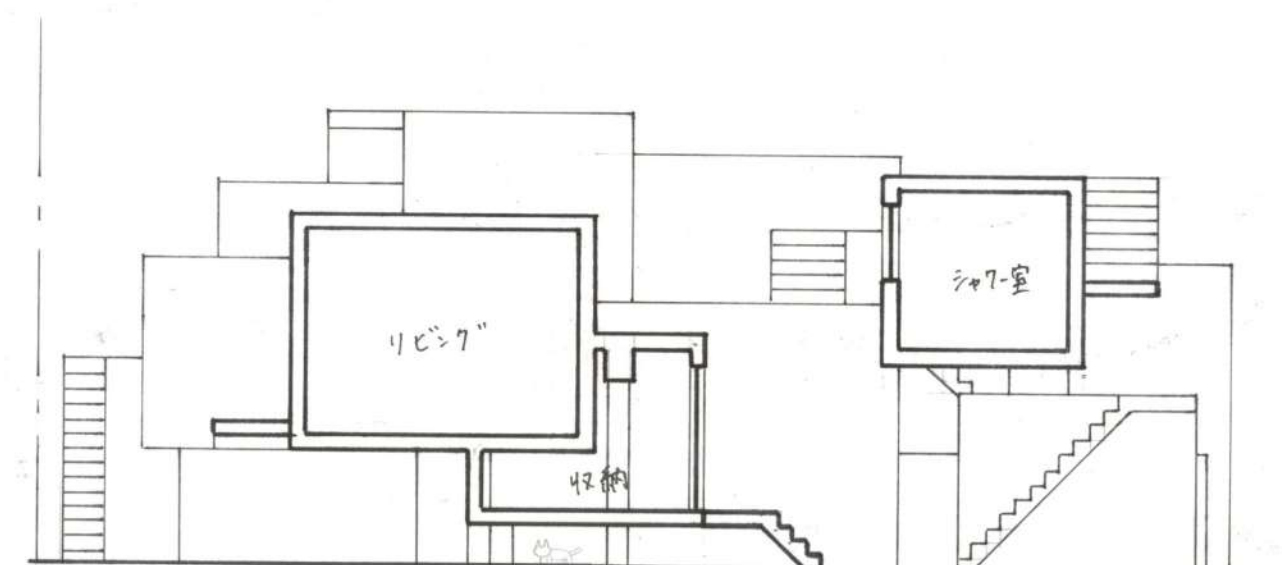

Y-Y' 断面図

