

LIVELY CANYON

「径」から展開された溪谷。

そこに人が集う。

住まう。

交わる。

そして人が行き交う。

立ち寄る。


住人が集まって住むだけの集合住宅ではない。

径に面するテナントが、この溪谷に賑わいと人のつながりを生み出す。

溪谷の径を通して、まちとつながる集合住宅を目指した。


01 径の延長

前回のこども園の設計課題のテーマである「径」を延長させる。
こども園から延長させた「径」は公園へ、川へと抜け、つながりを生み出す。

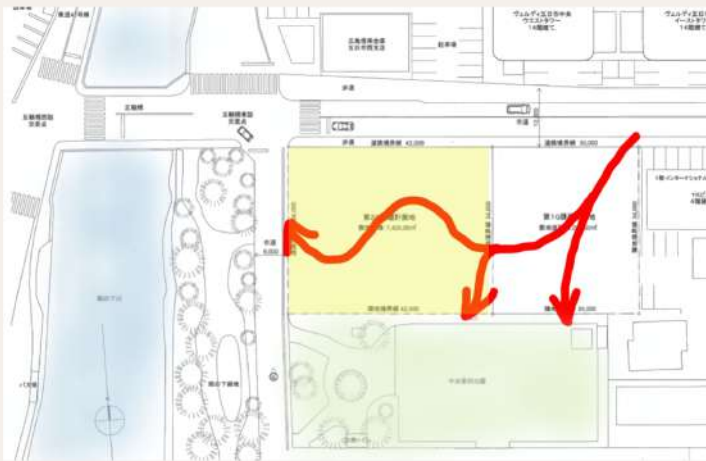


05 まちといえの共存

「まち」が「いえ」とつながるにはその境界が重要であるとする。
そこで私は今回、1住戸1テナントという形式を取り入れ、
(北側は各部屋に学生の展示室)
まちといえ、そしてひととの多様な関わり方を演出した。

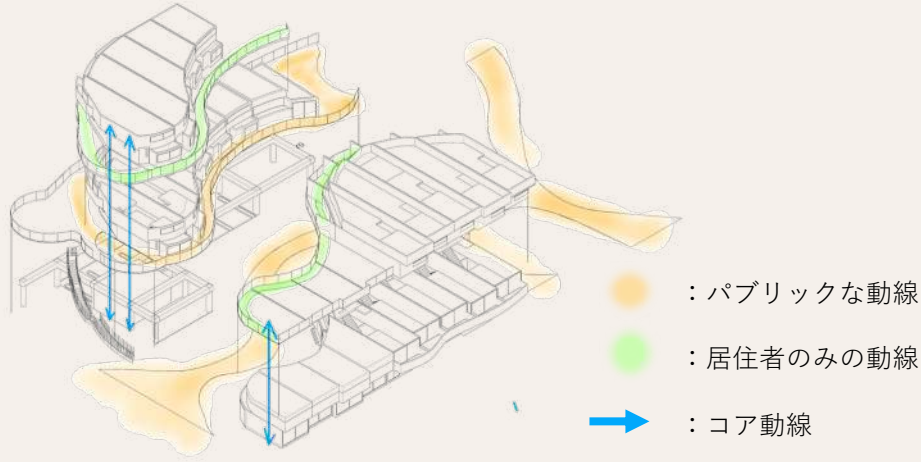


02 径から溪谷へ

径を通してきた敷地中央の閉塞的な空間。
建物をずらして積み重ねることで、開放感、囲まれ感が生まれ、
径が「溪谷」へと変化した。

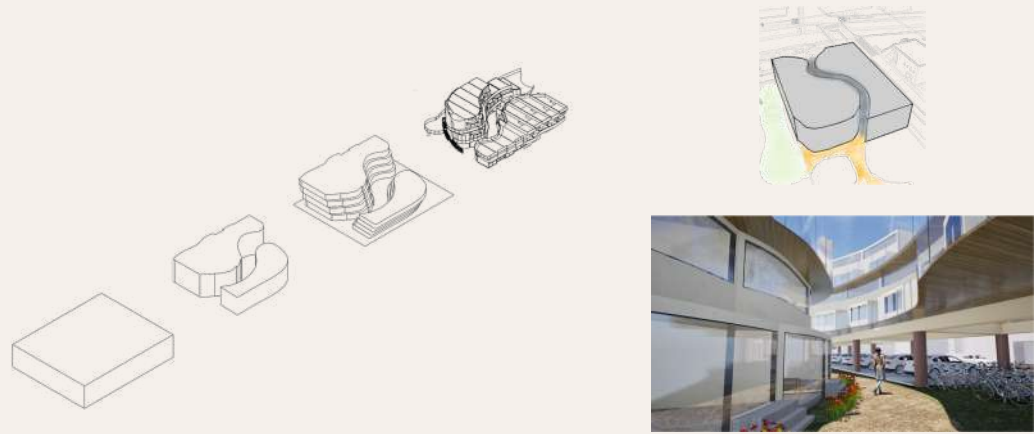

03 周辺環境との調和

隣地にはこども園、そして大きな川がある。
それらのスケール感を滑らかにつないでいる。

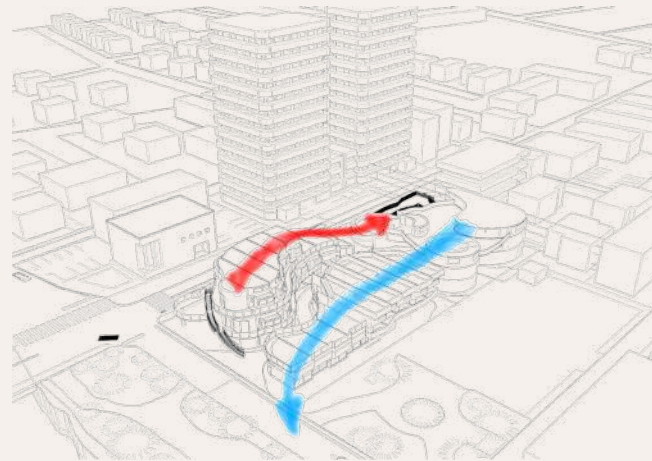

06 住民・住戸想定

住民想定

- 住戸A：ファミリー層向け
4層1住戸
- 住戸B：学生ルームシェア
2層1住戸
- 住戸C①：高齢者様向け
1層1住戸
- 住戸C②：学生マンション
2層1住戸

住戸詳細（テナント）

- セレクトショップ
- ネイルサロン
- 書店（古本）
- レンタルスペース
- ミニ飲食店
- ミニ美容室 etc..

まちの施設

- こども園展示室
- こども×理系学生ブース


SOHO

- 各階にSOHOを設置。
(ファミリー層)




北立面図 S=1/100


集合住宅 「J」

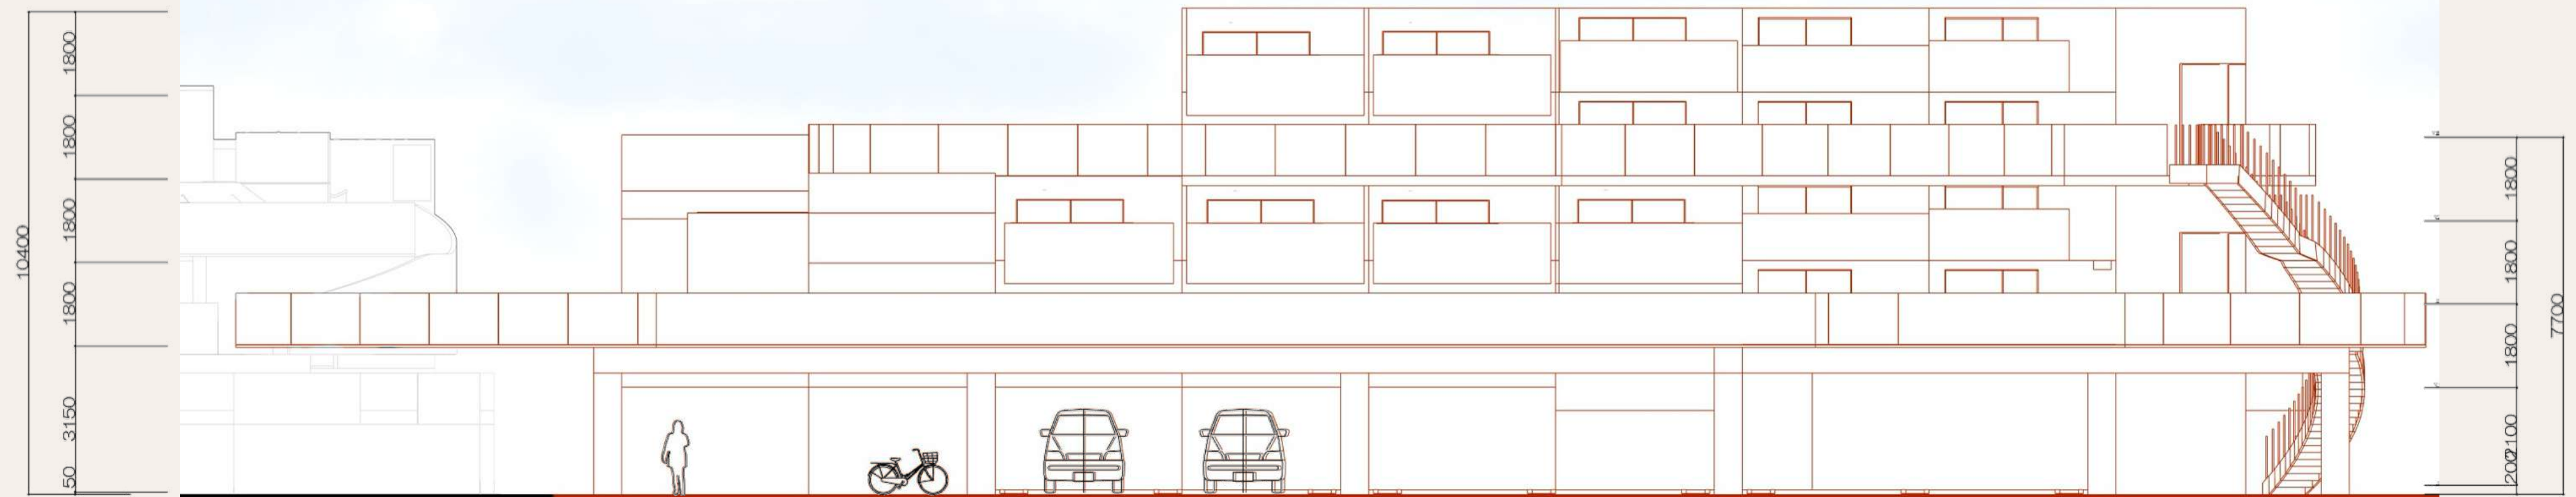

07 各階平面図

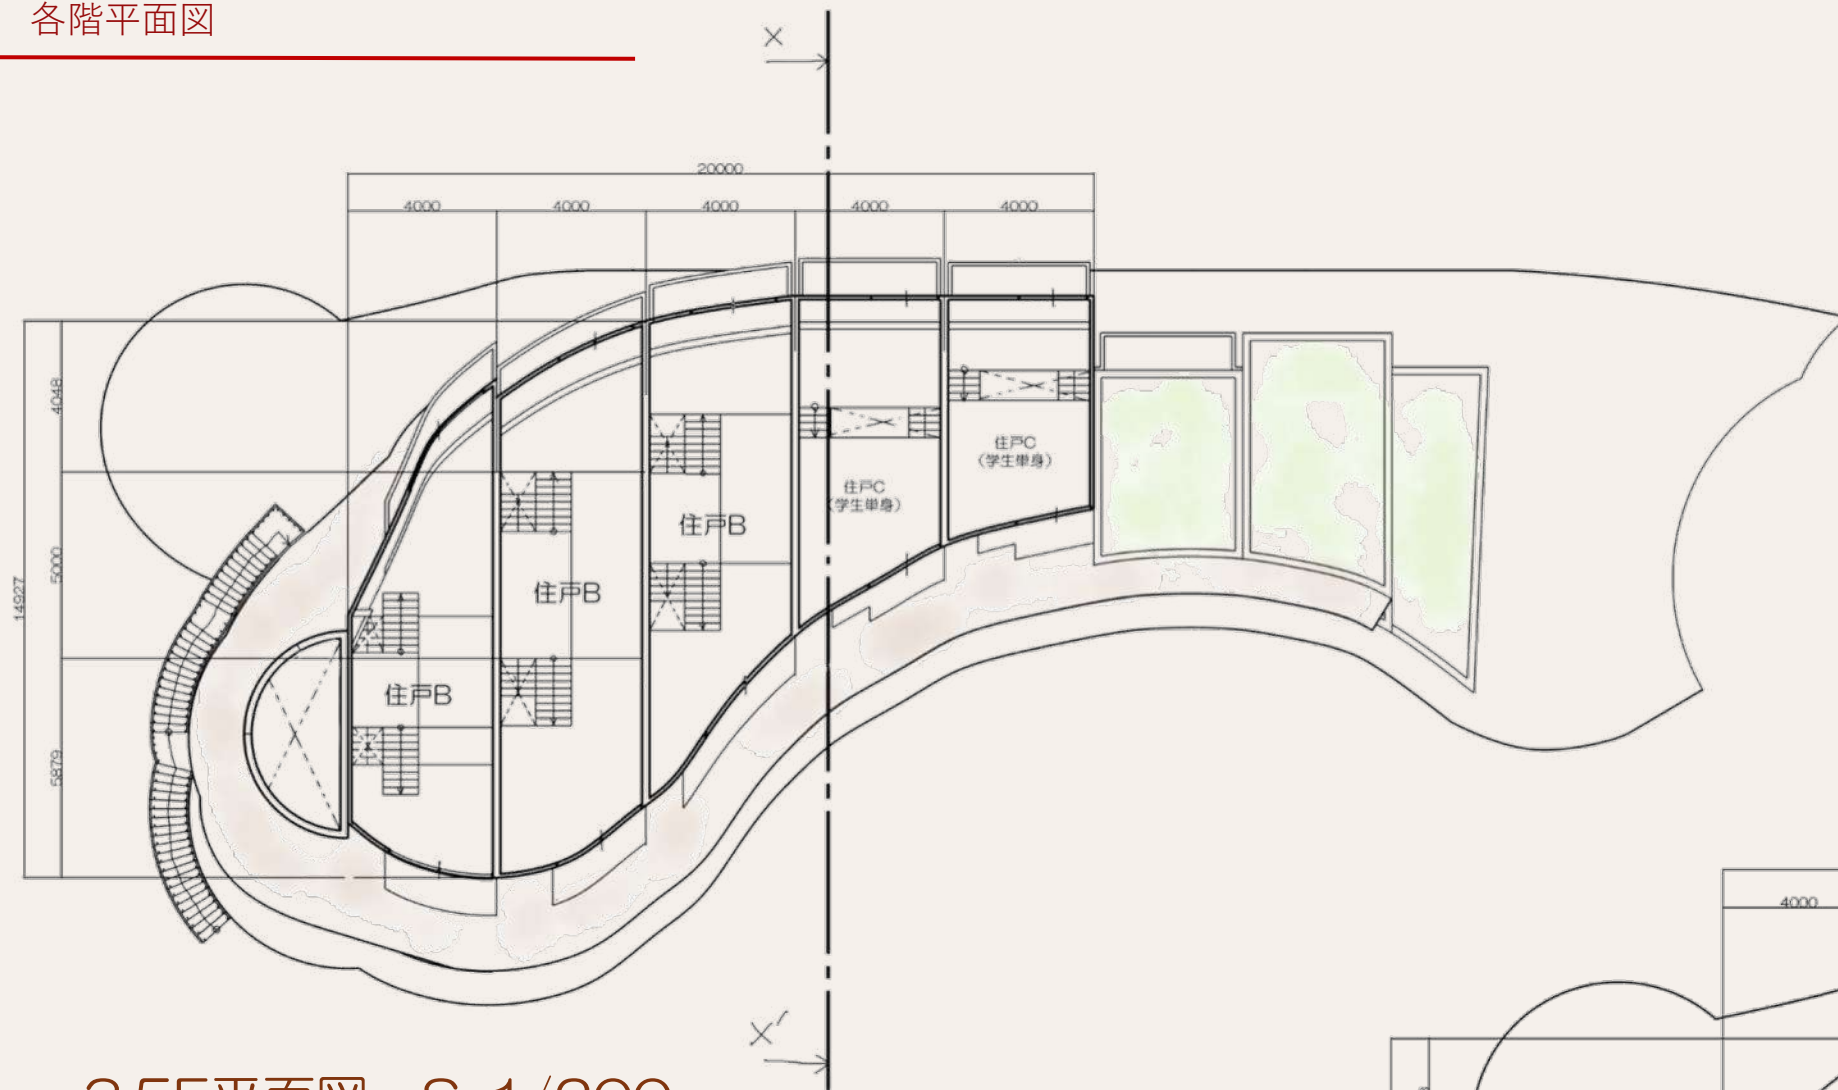


3.5F平面図 S=1/200

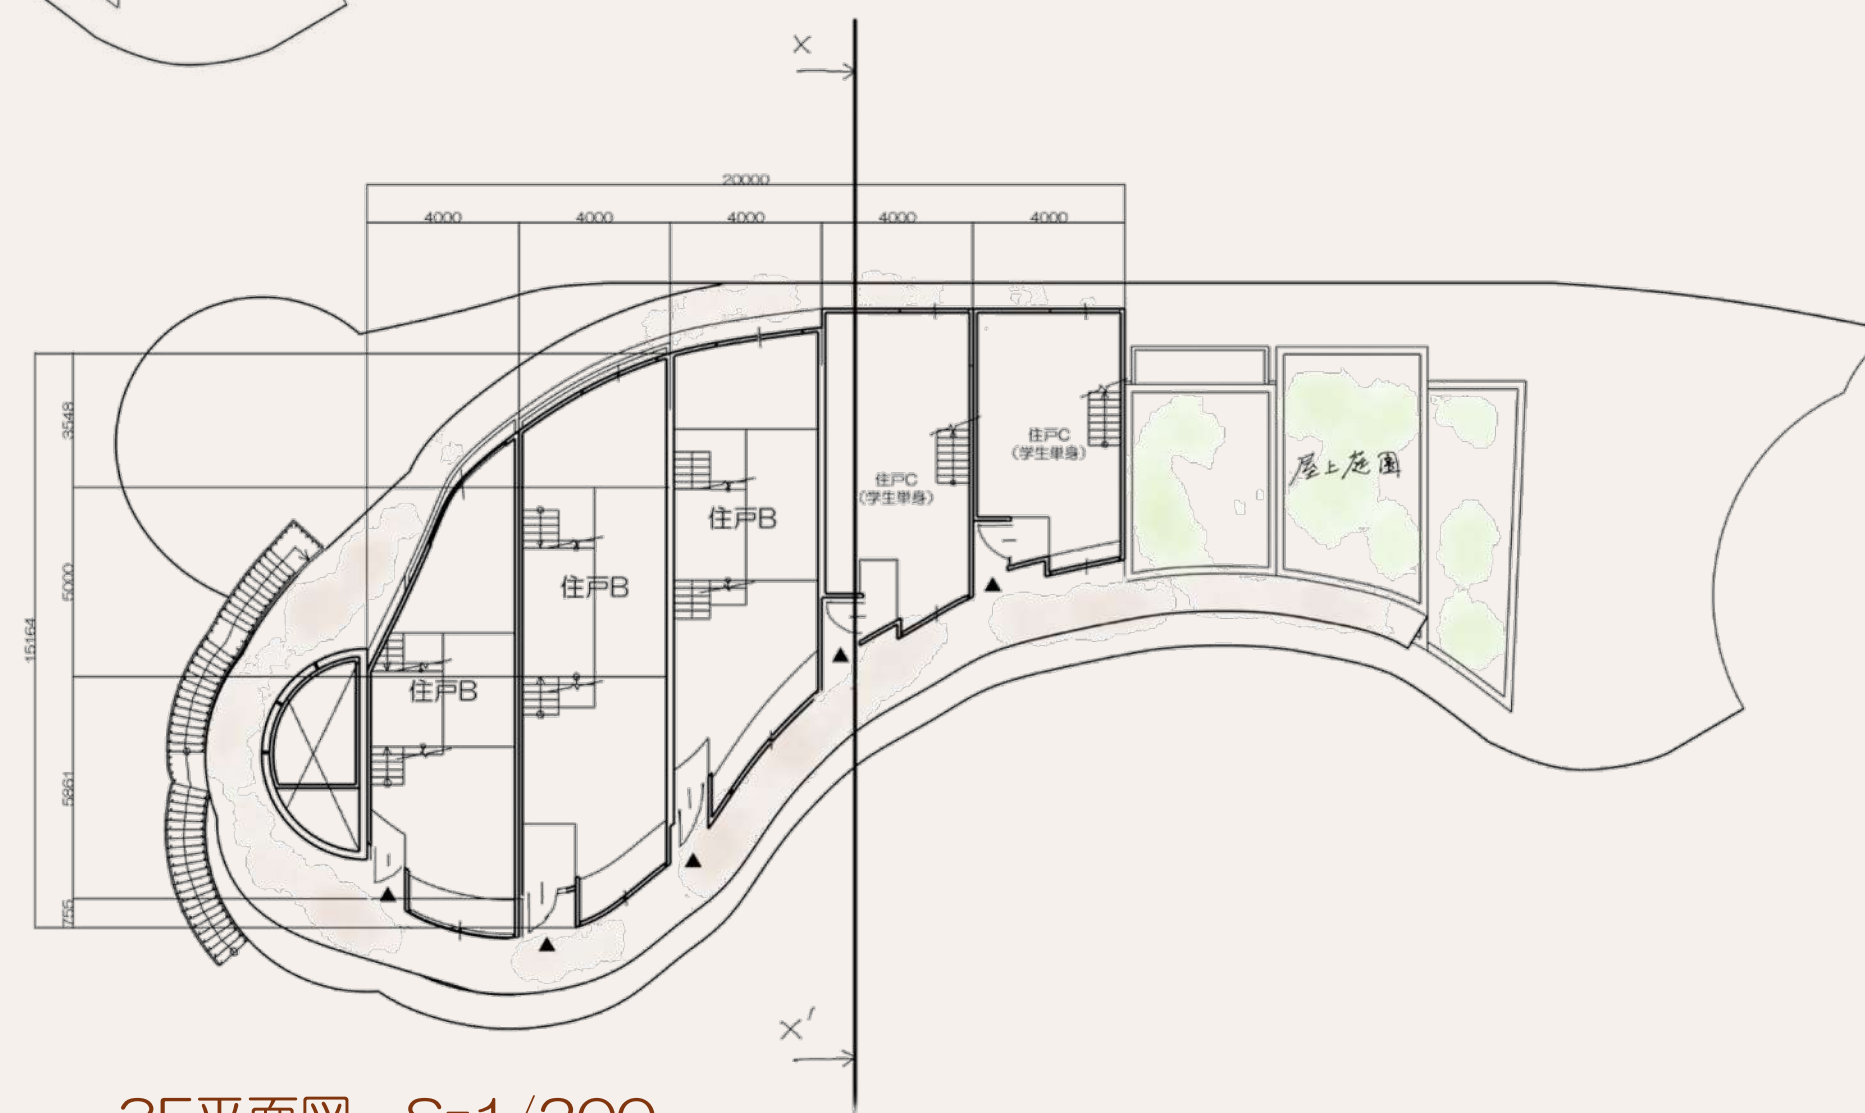

3F平面図 S=1/200

07 各住戸のイメージ


-1 ファミリー層 (住戸A)

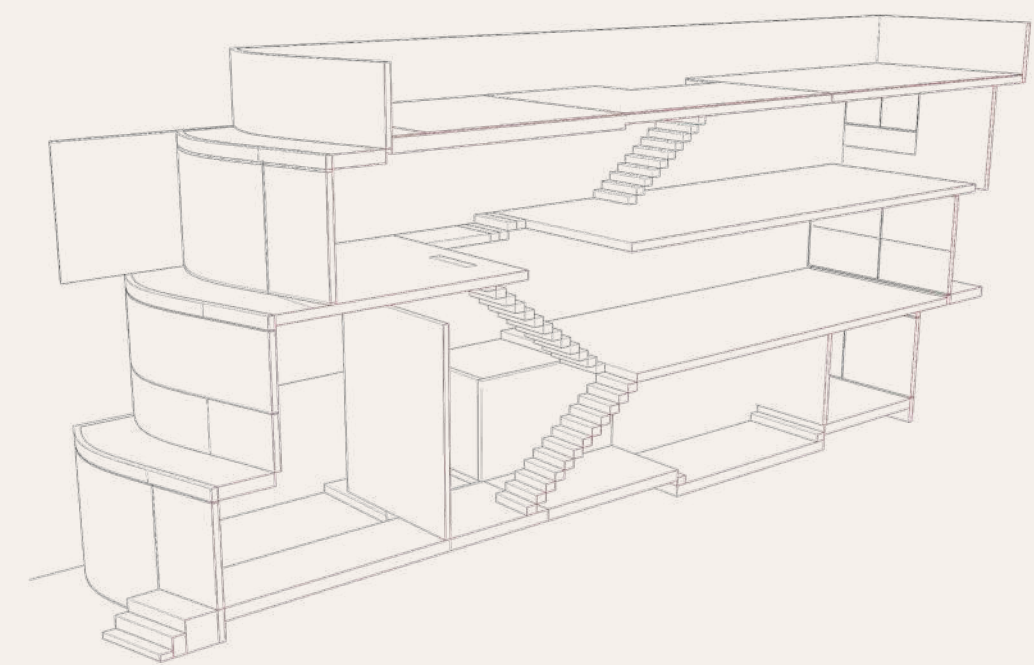

住戸プラン


- 1F テナント
水回り
和室
- 2F LDK・バルコニー
- 3F SOHO
個室
- 4F 屋上庭園

面積表			
建築面積	924.73㎡		
床面積N棟	1F 24.87㎡	S棟	1F 333.2㎡
	2F 194.34㎡		1.5F 259.25㎡
	2.5F 60.8㎡		2F 171.95㎡
	3F 184.53㎡		
	4F 62.32㎡		
延べ面積	1291.26㎡		

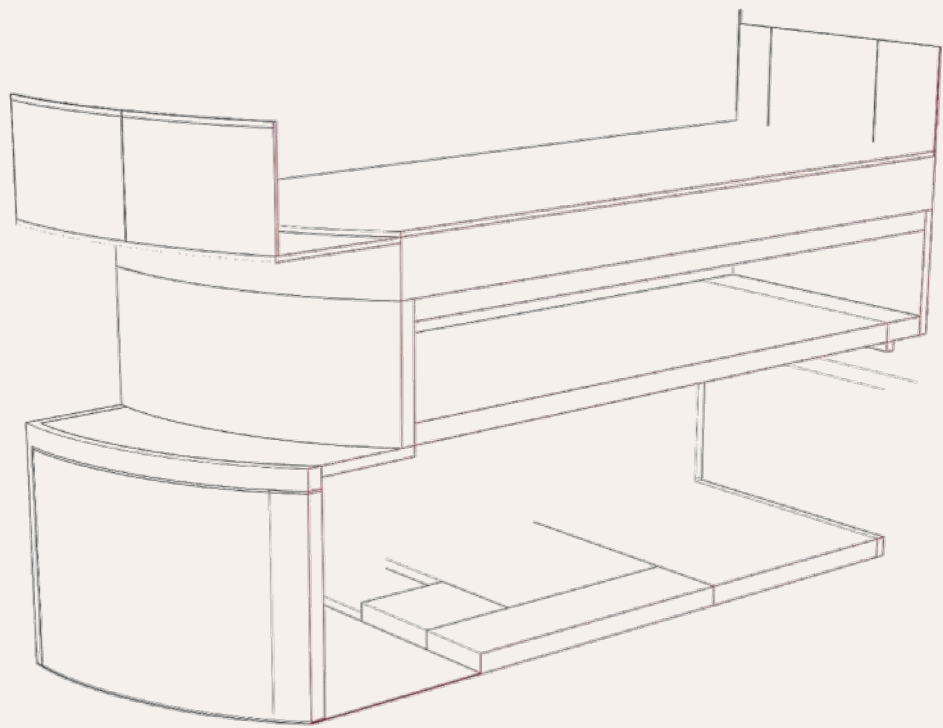

住戸プラン


1F 玄関
水回り
テナント
和室

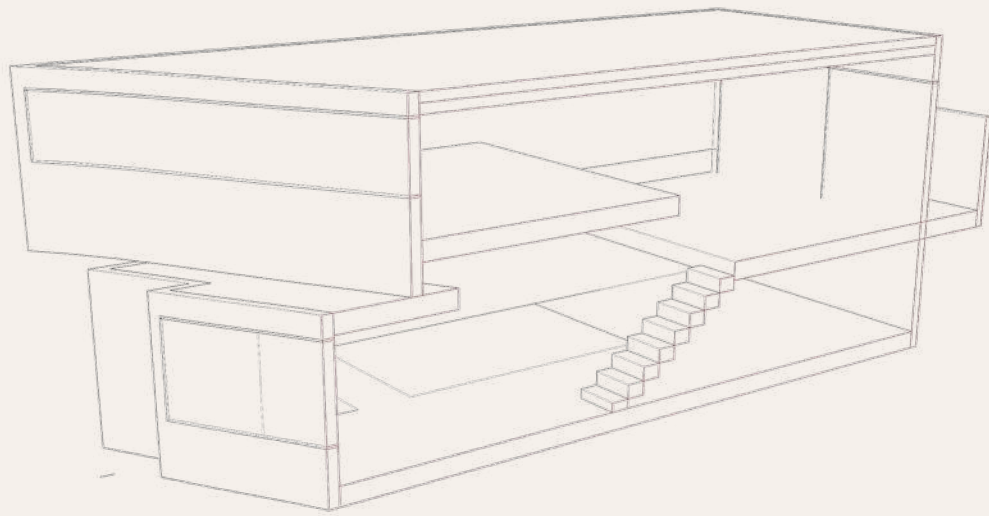


住戸プラン

1F 玄関
水回り
展示スペース

2F 個室
ロフト
バルコニー

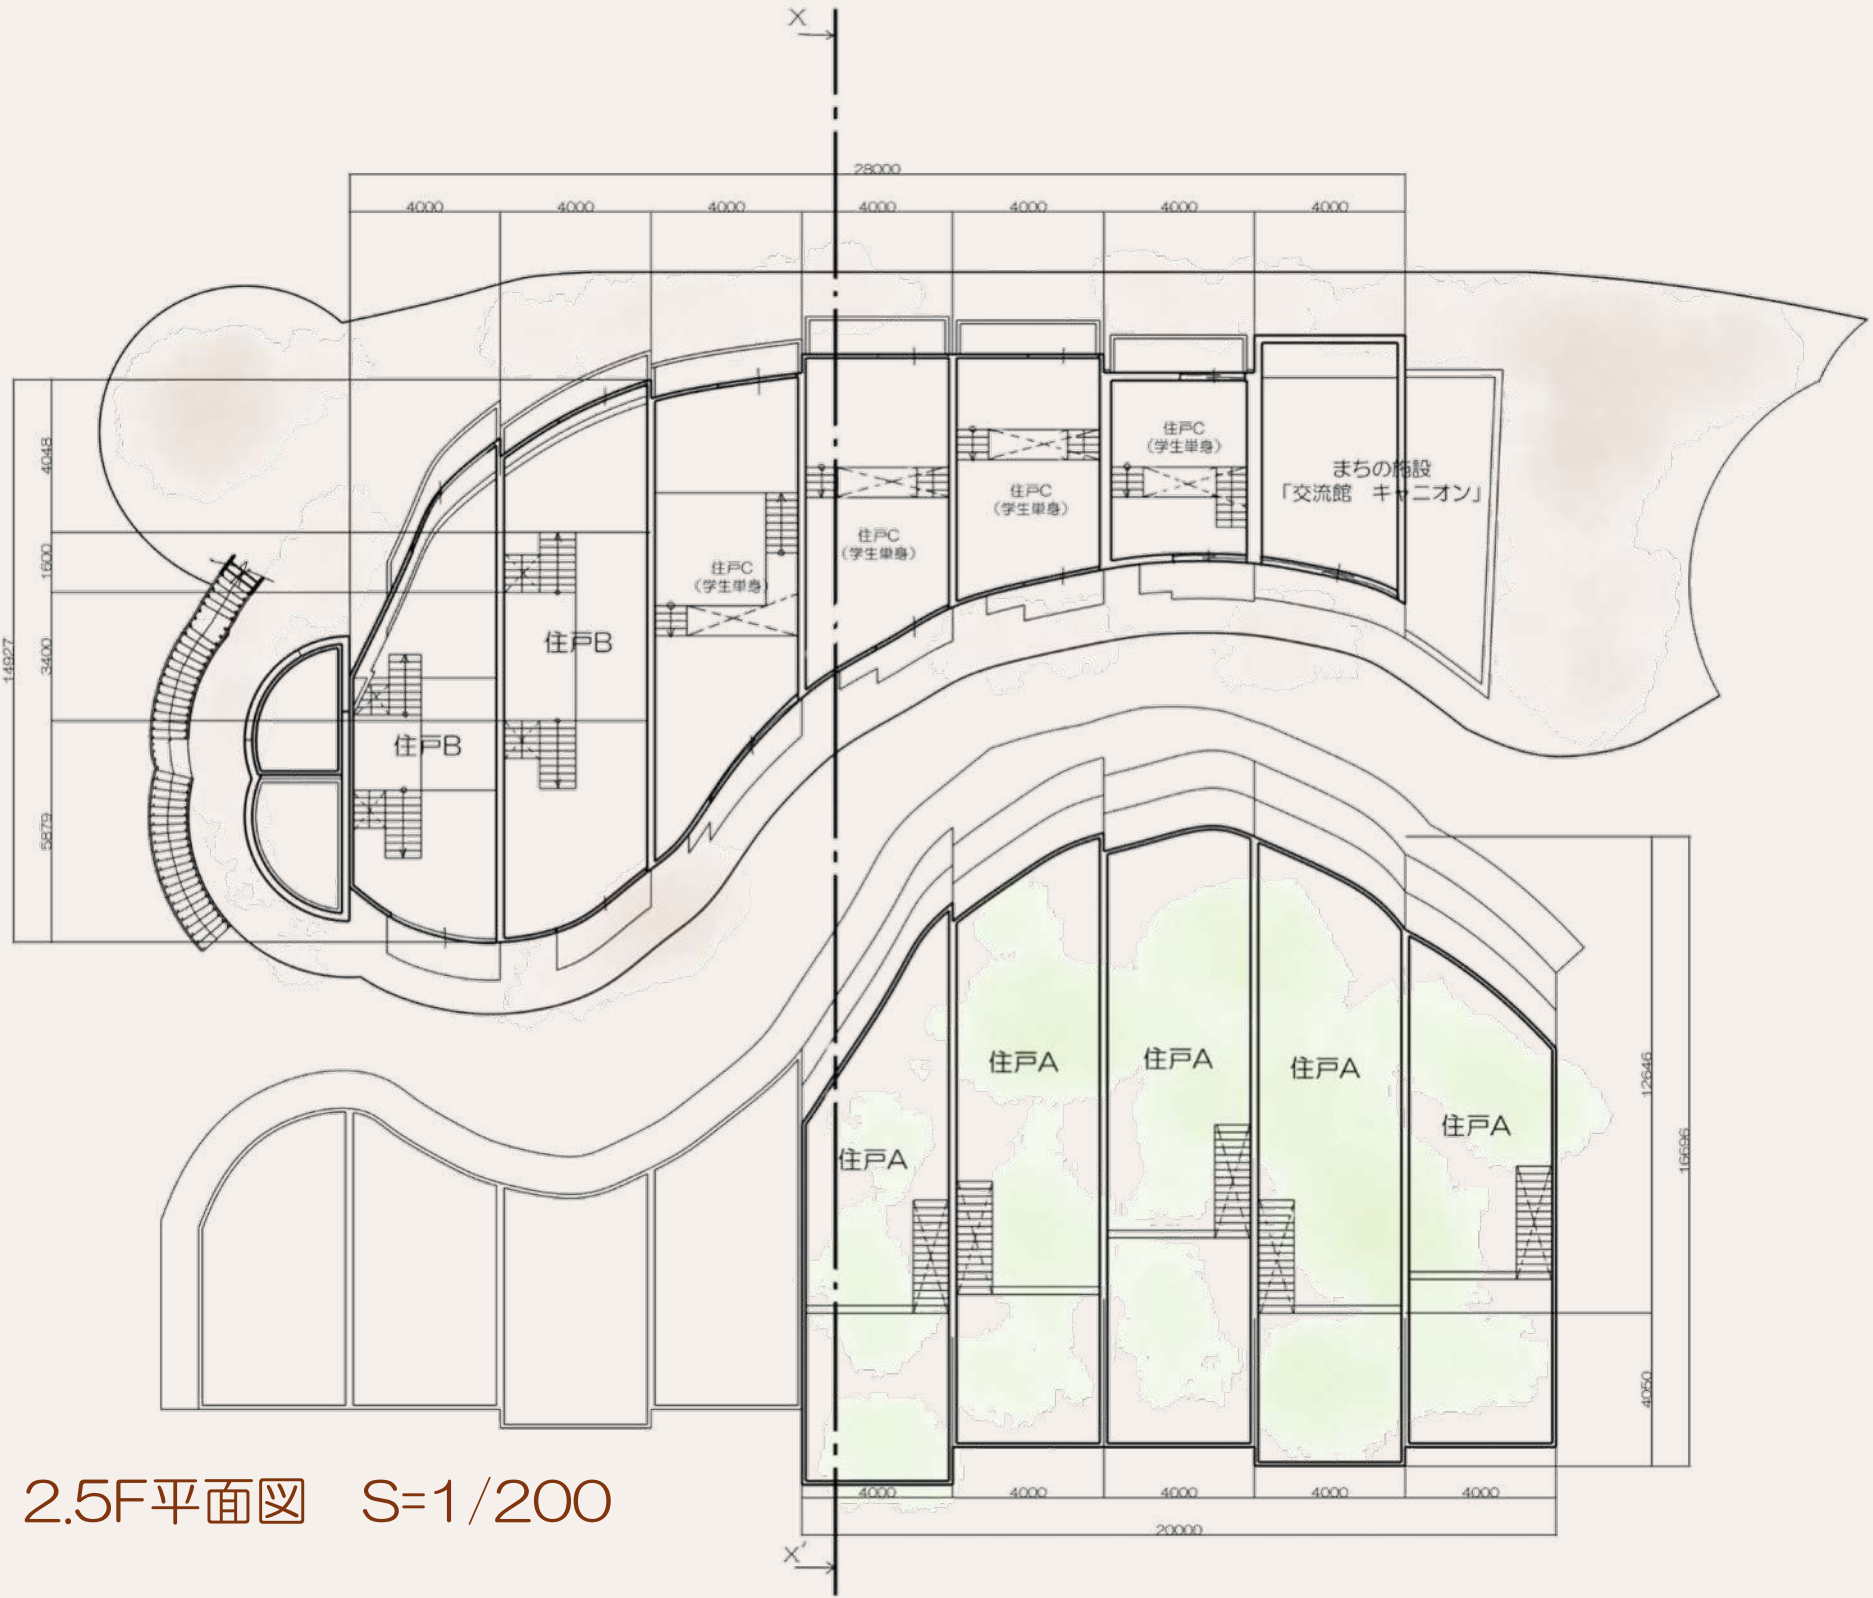


2.5F平面図 S=1/200

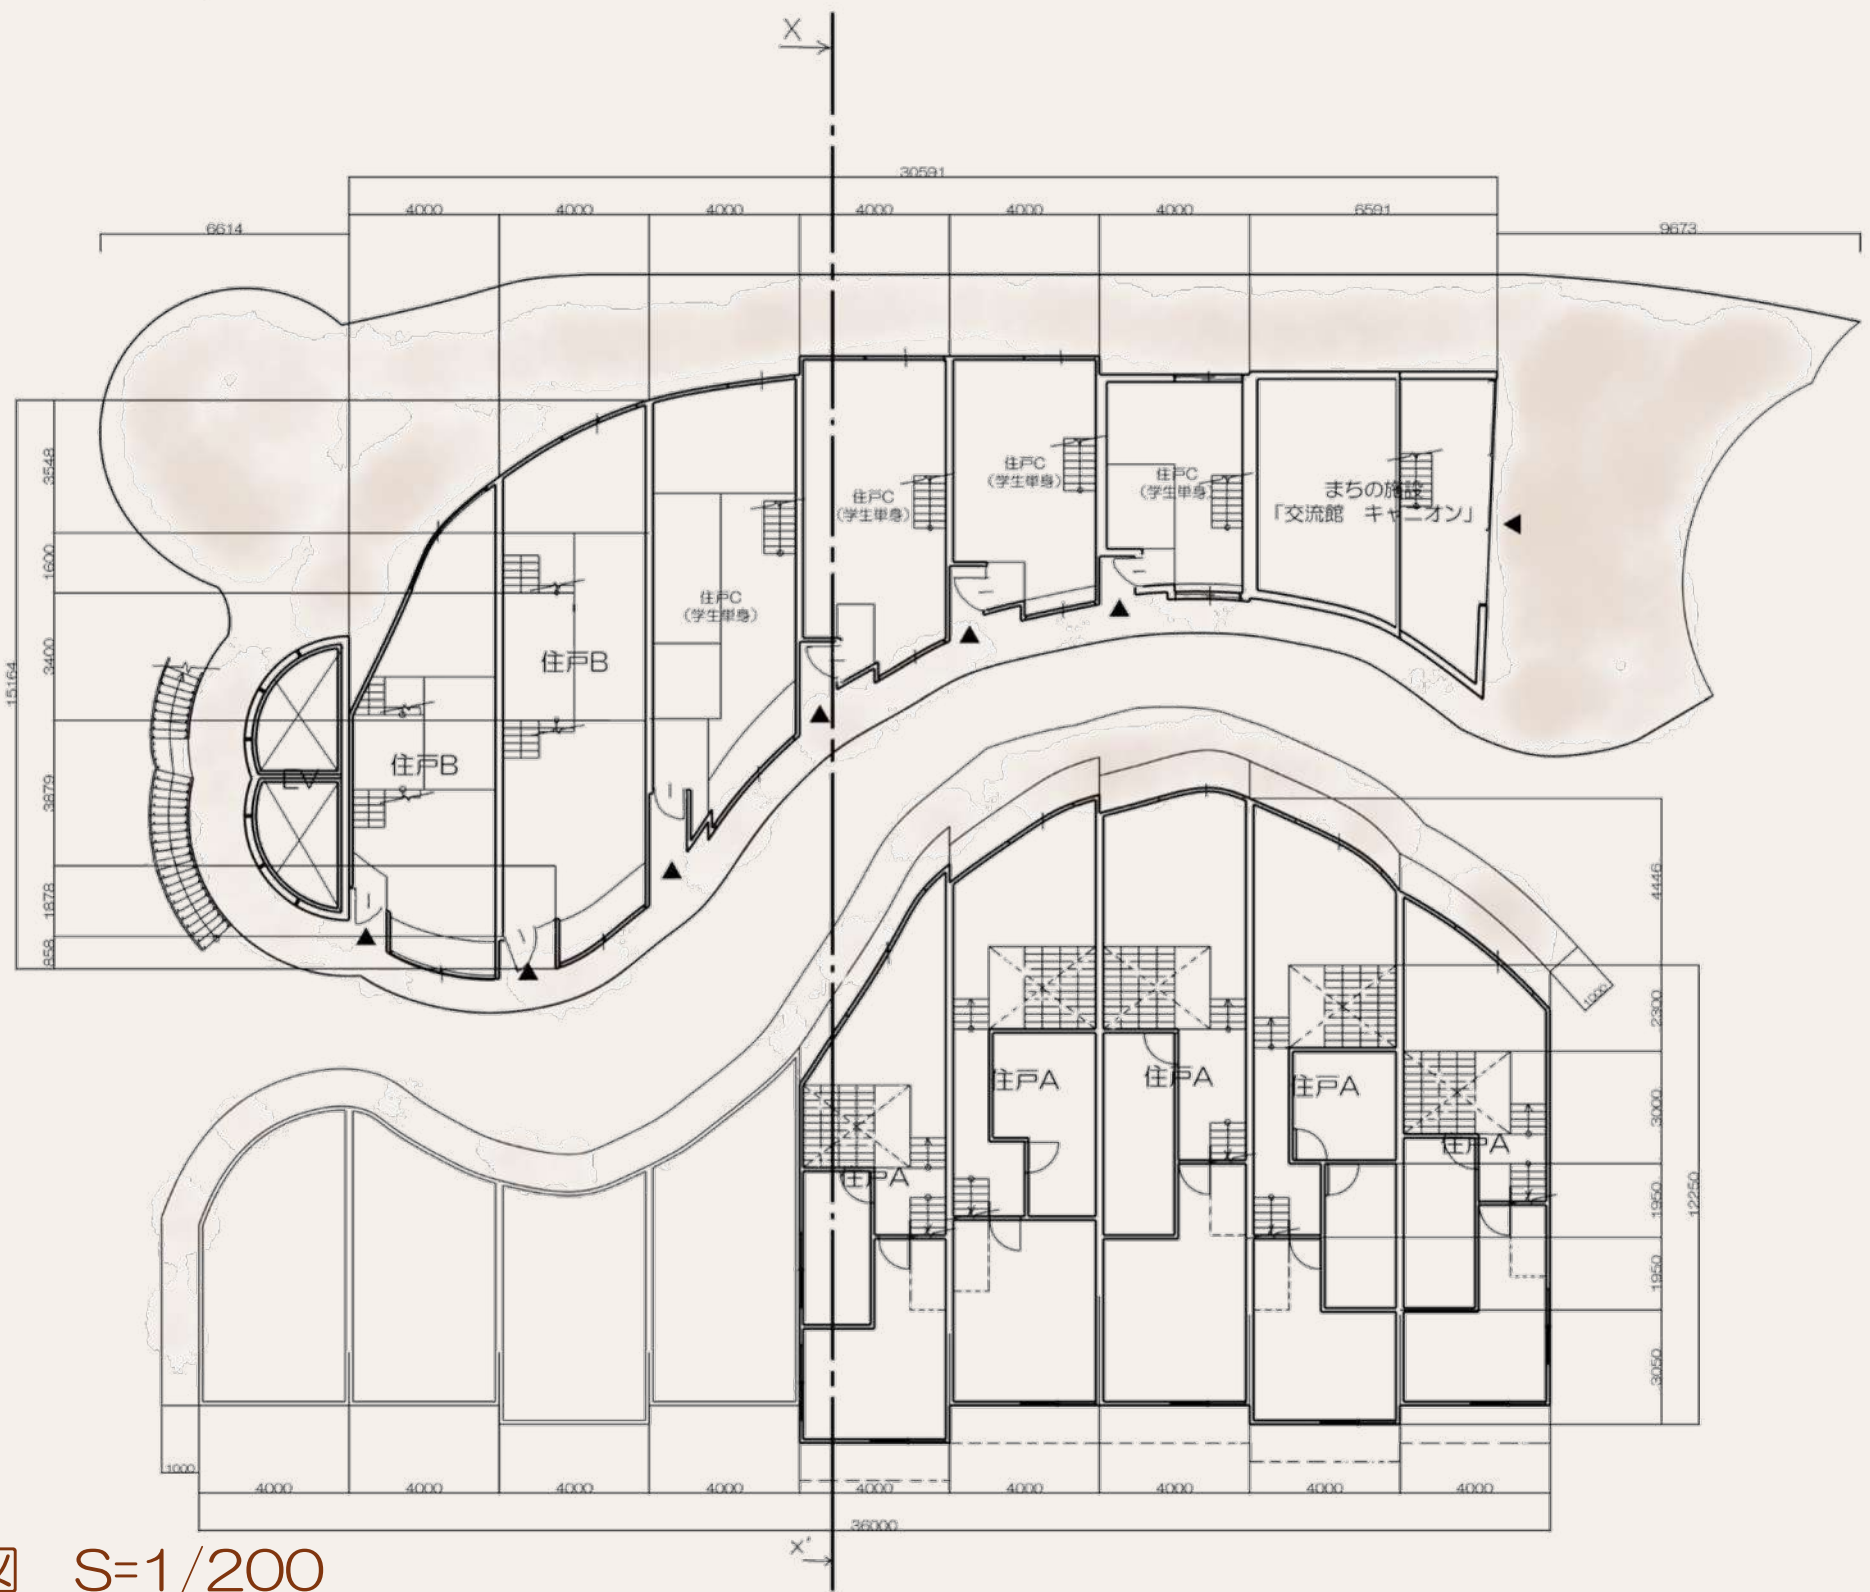


2F平面図 S=1/200


1.5F平面図 S=1/200

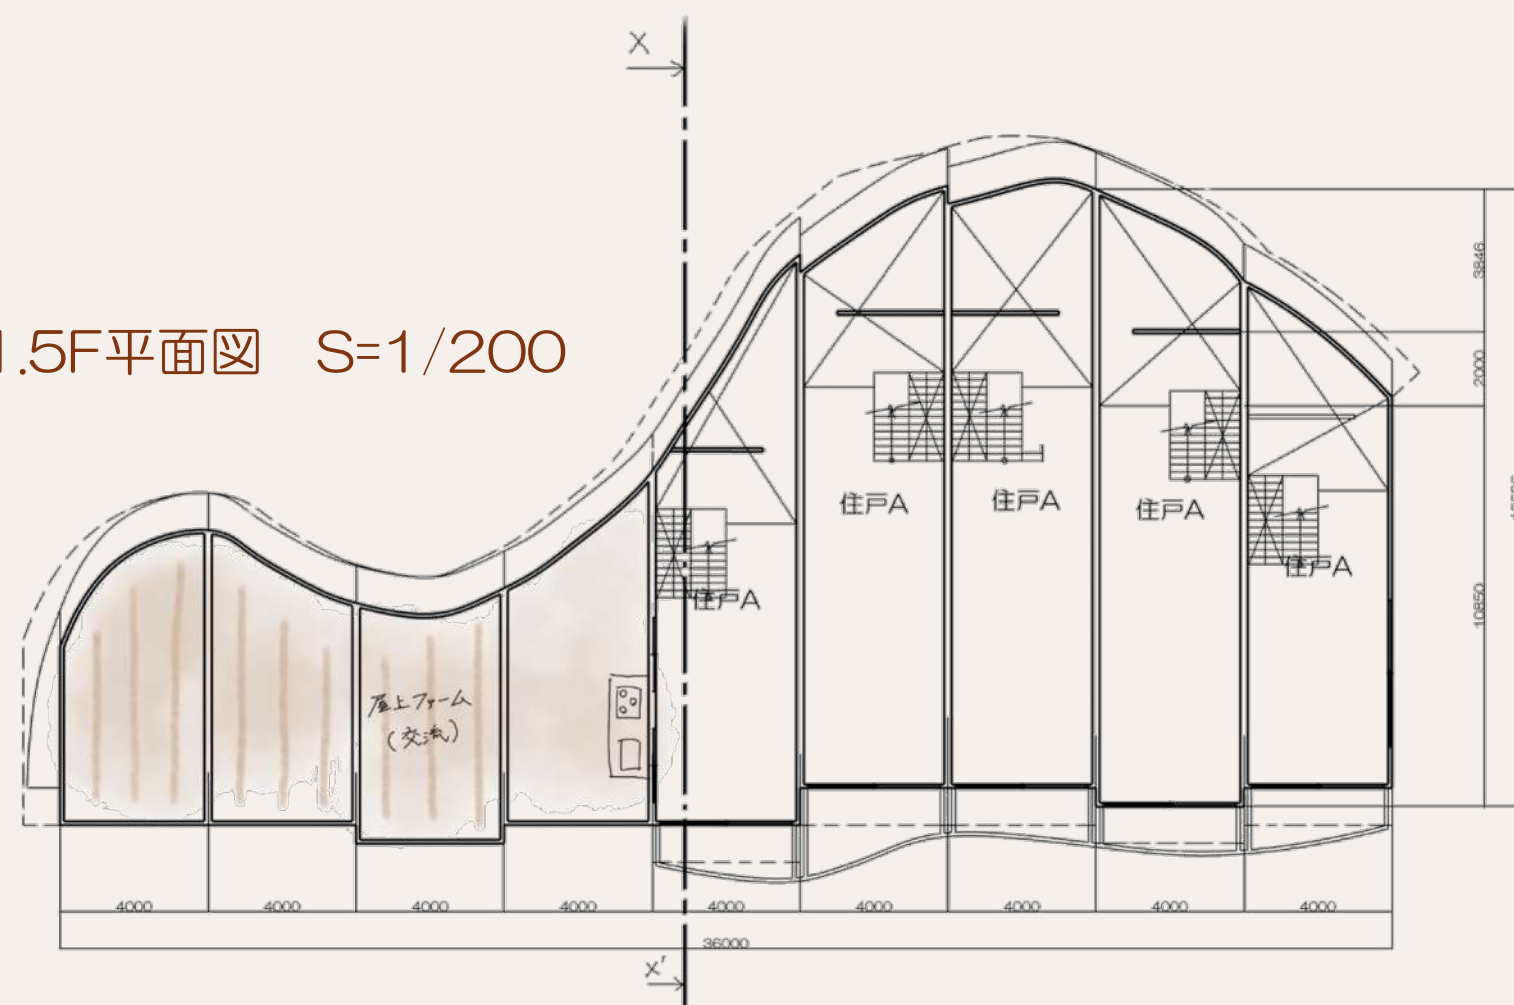

1F平面図兼配置図 S=1/200

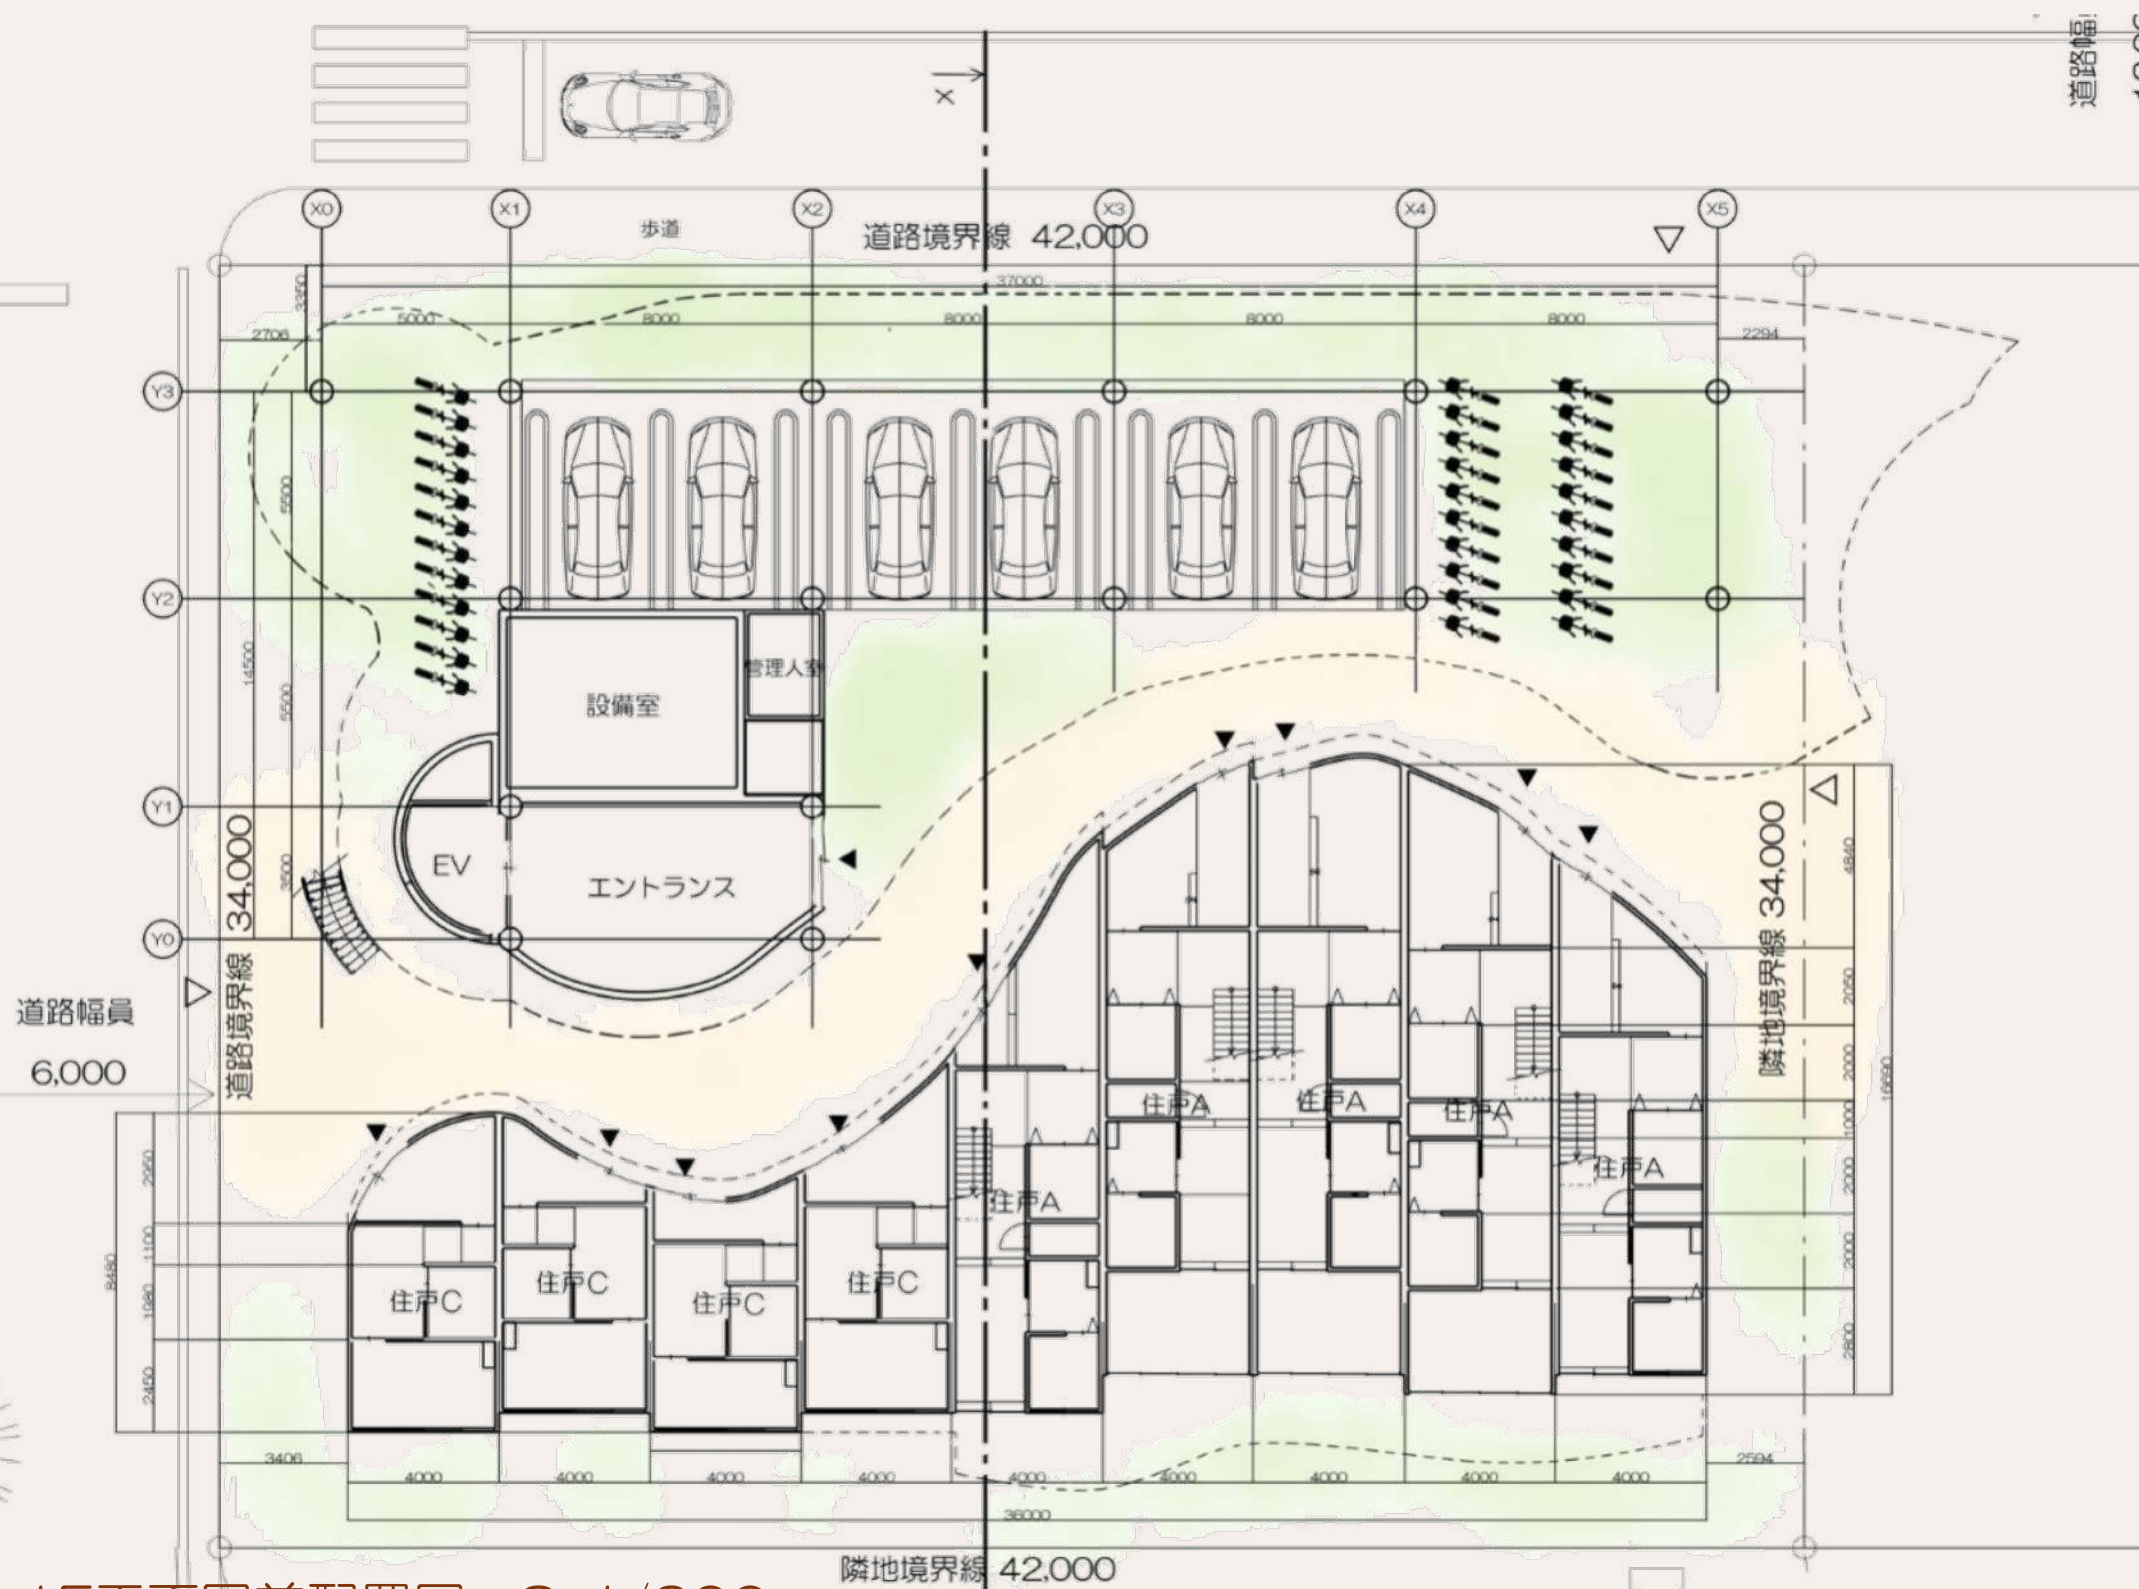


08-2 学生ルームシェア (住戸B)

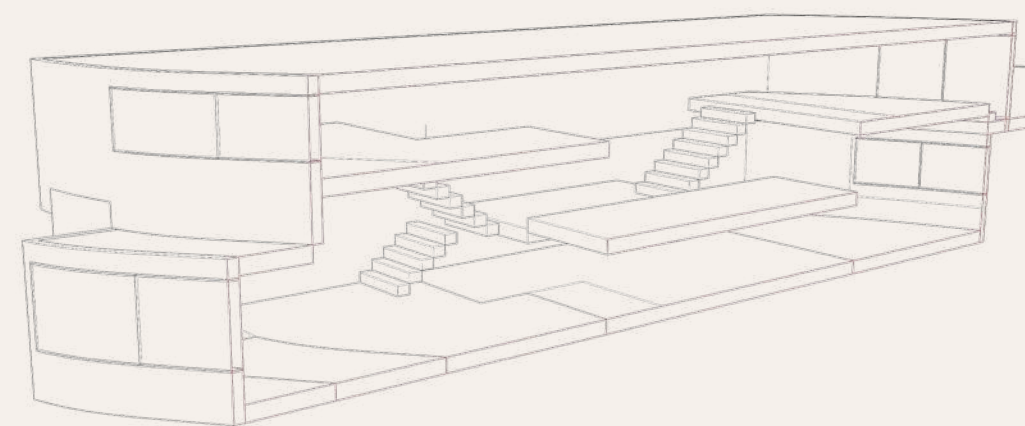

住戸プラン

- | | |
|----|---------------------|
| 1F | 玄関
水回り
展示スペース |
| 2F | 個室
ロフト
バルコニー |

09 周辺敷地図

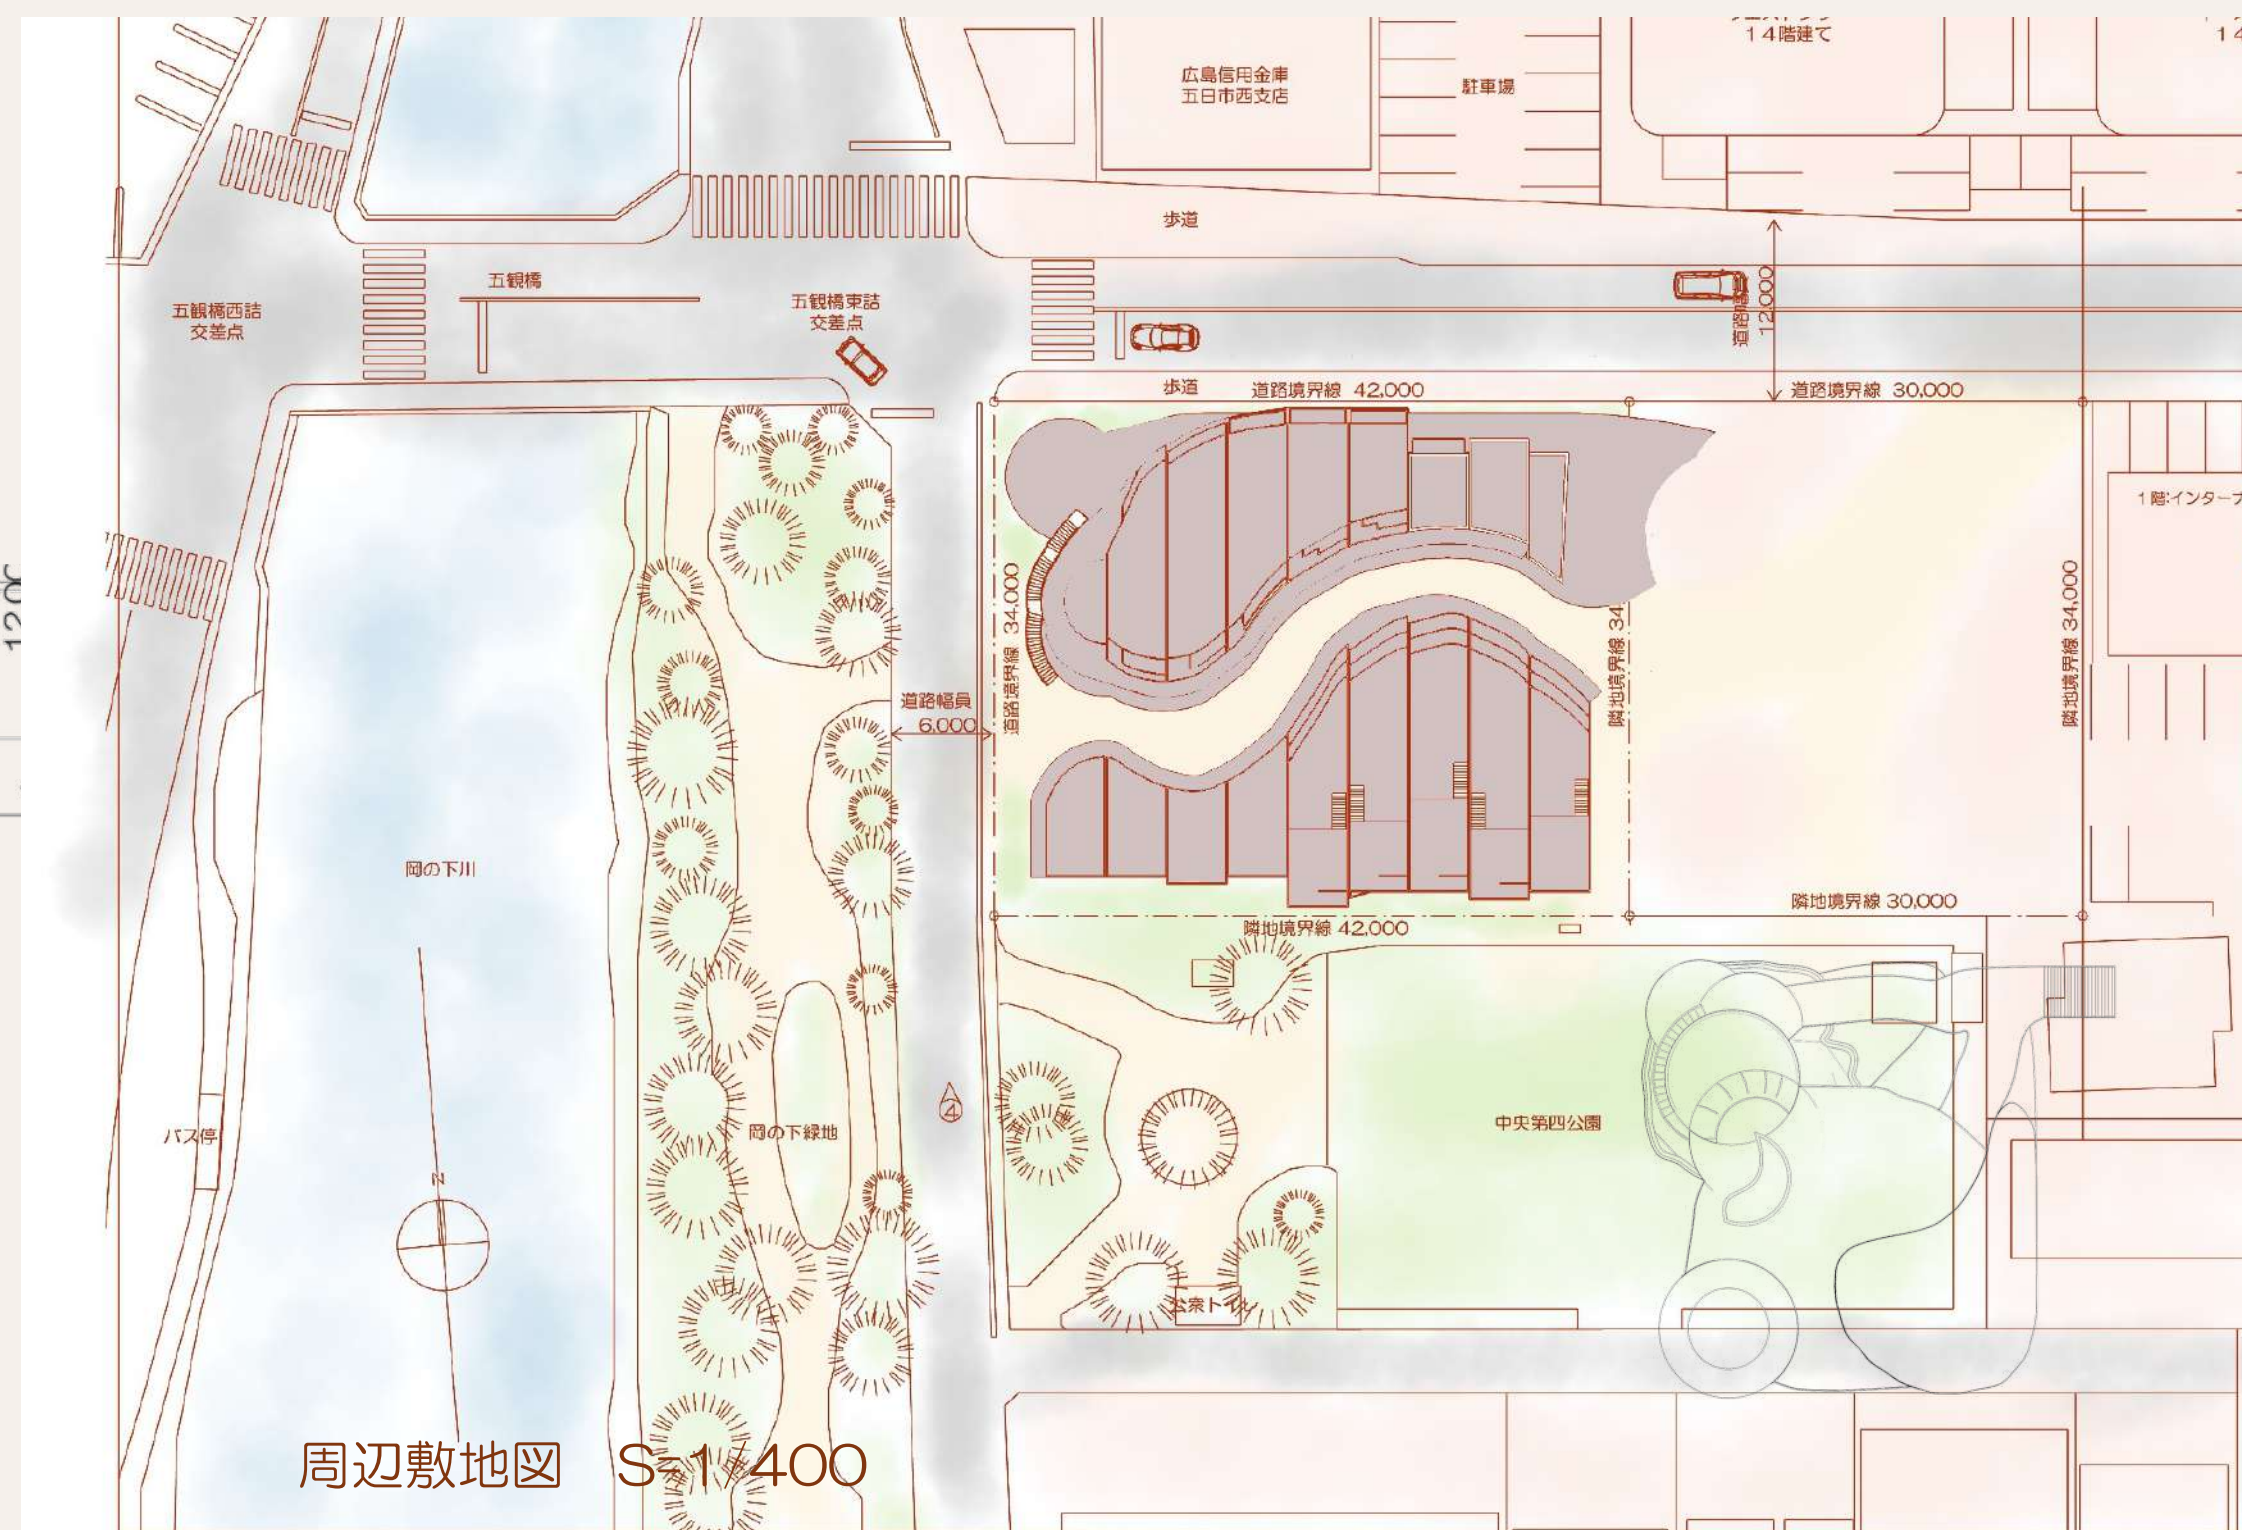

凡例

