

マルシェのある暮らし

コンセプト

「暮らしの中に、ひらかれたマルシェを内包する」

売買だけでなく人が集まり、滞在し、会話が生まれる場

設計概要

規模


敷地面積：約 665.6 m²

建築面積：約 125.5 m²


階数：2階

構造



RC造

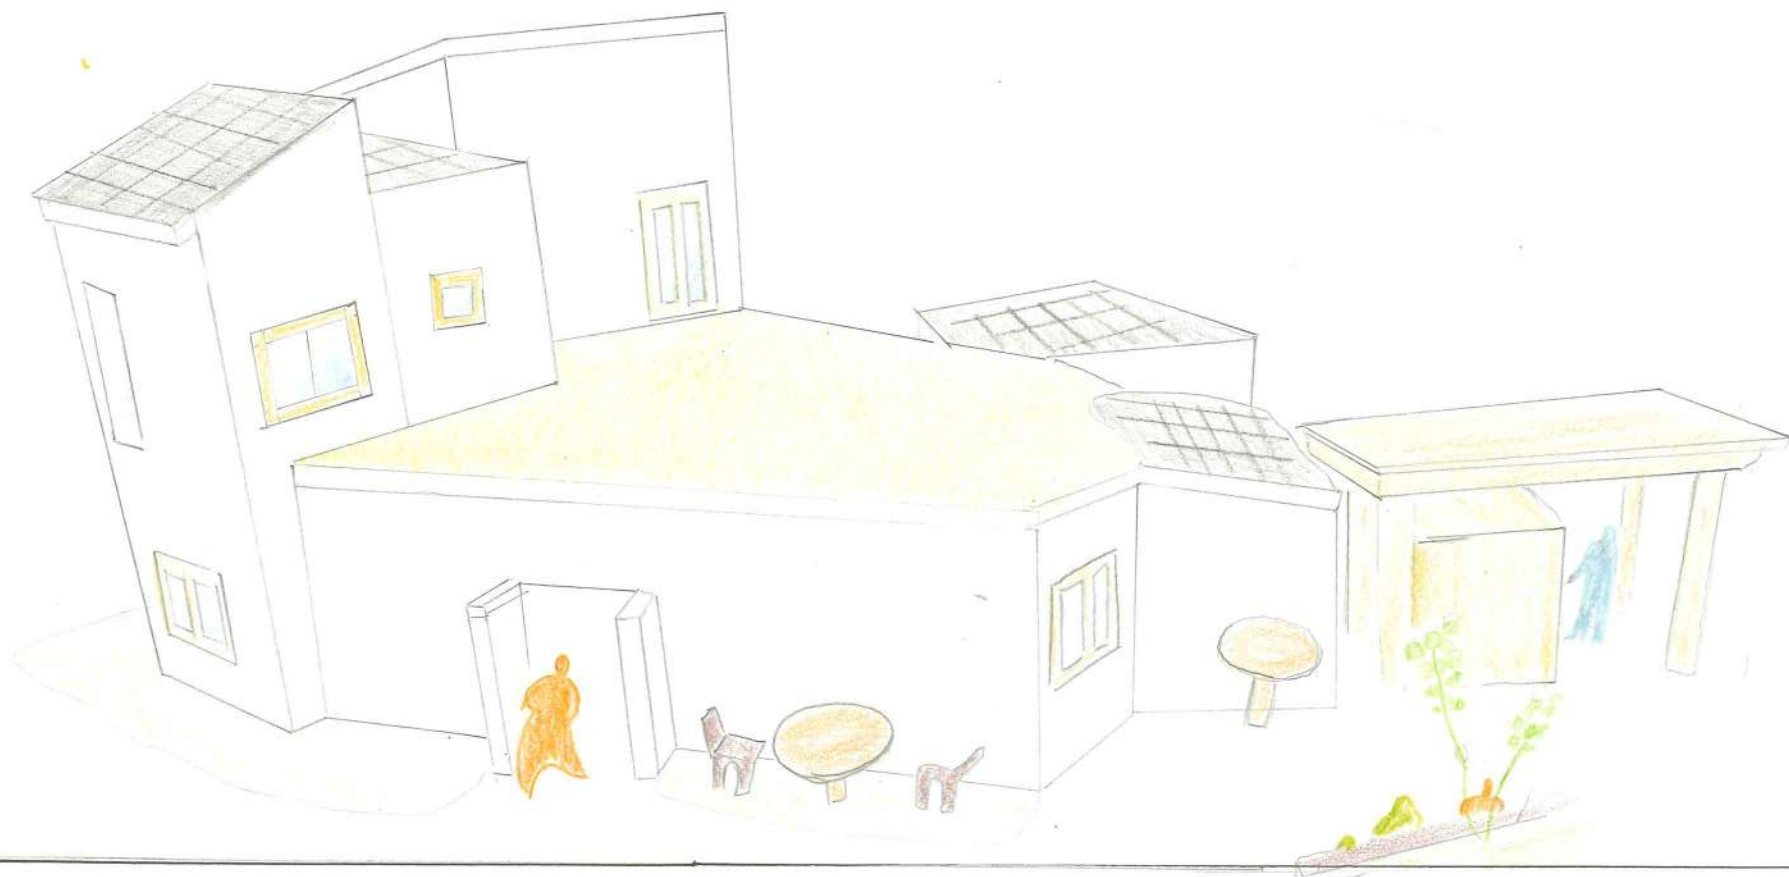


ダイアグラム

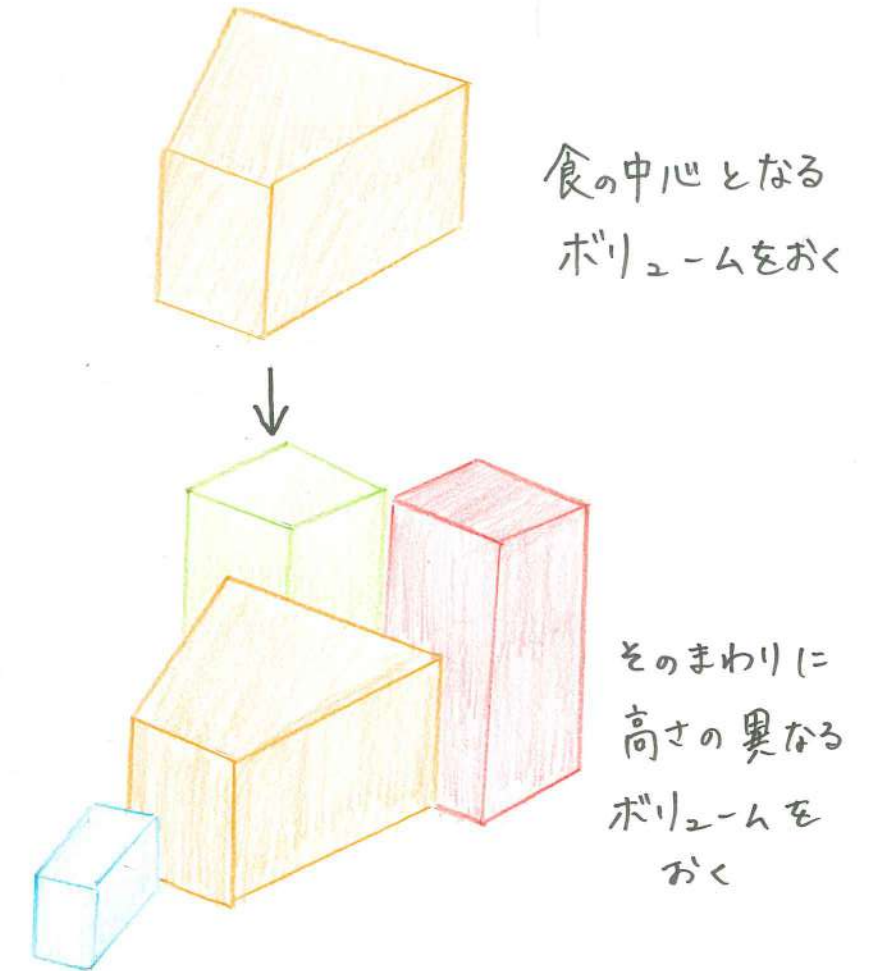

住居デザイン実習 A	
コンセプト・外観パース	
建築デザイン学科	
CP25053 小山 優衣	

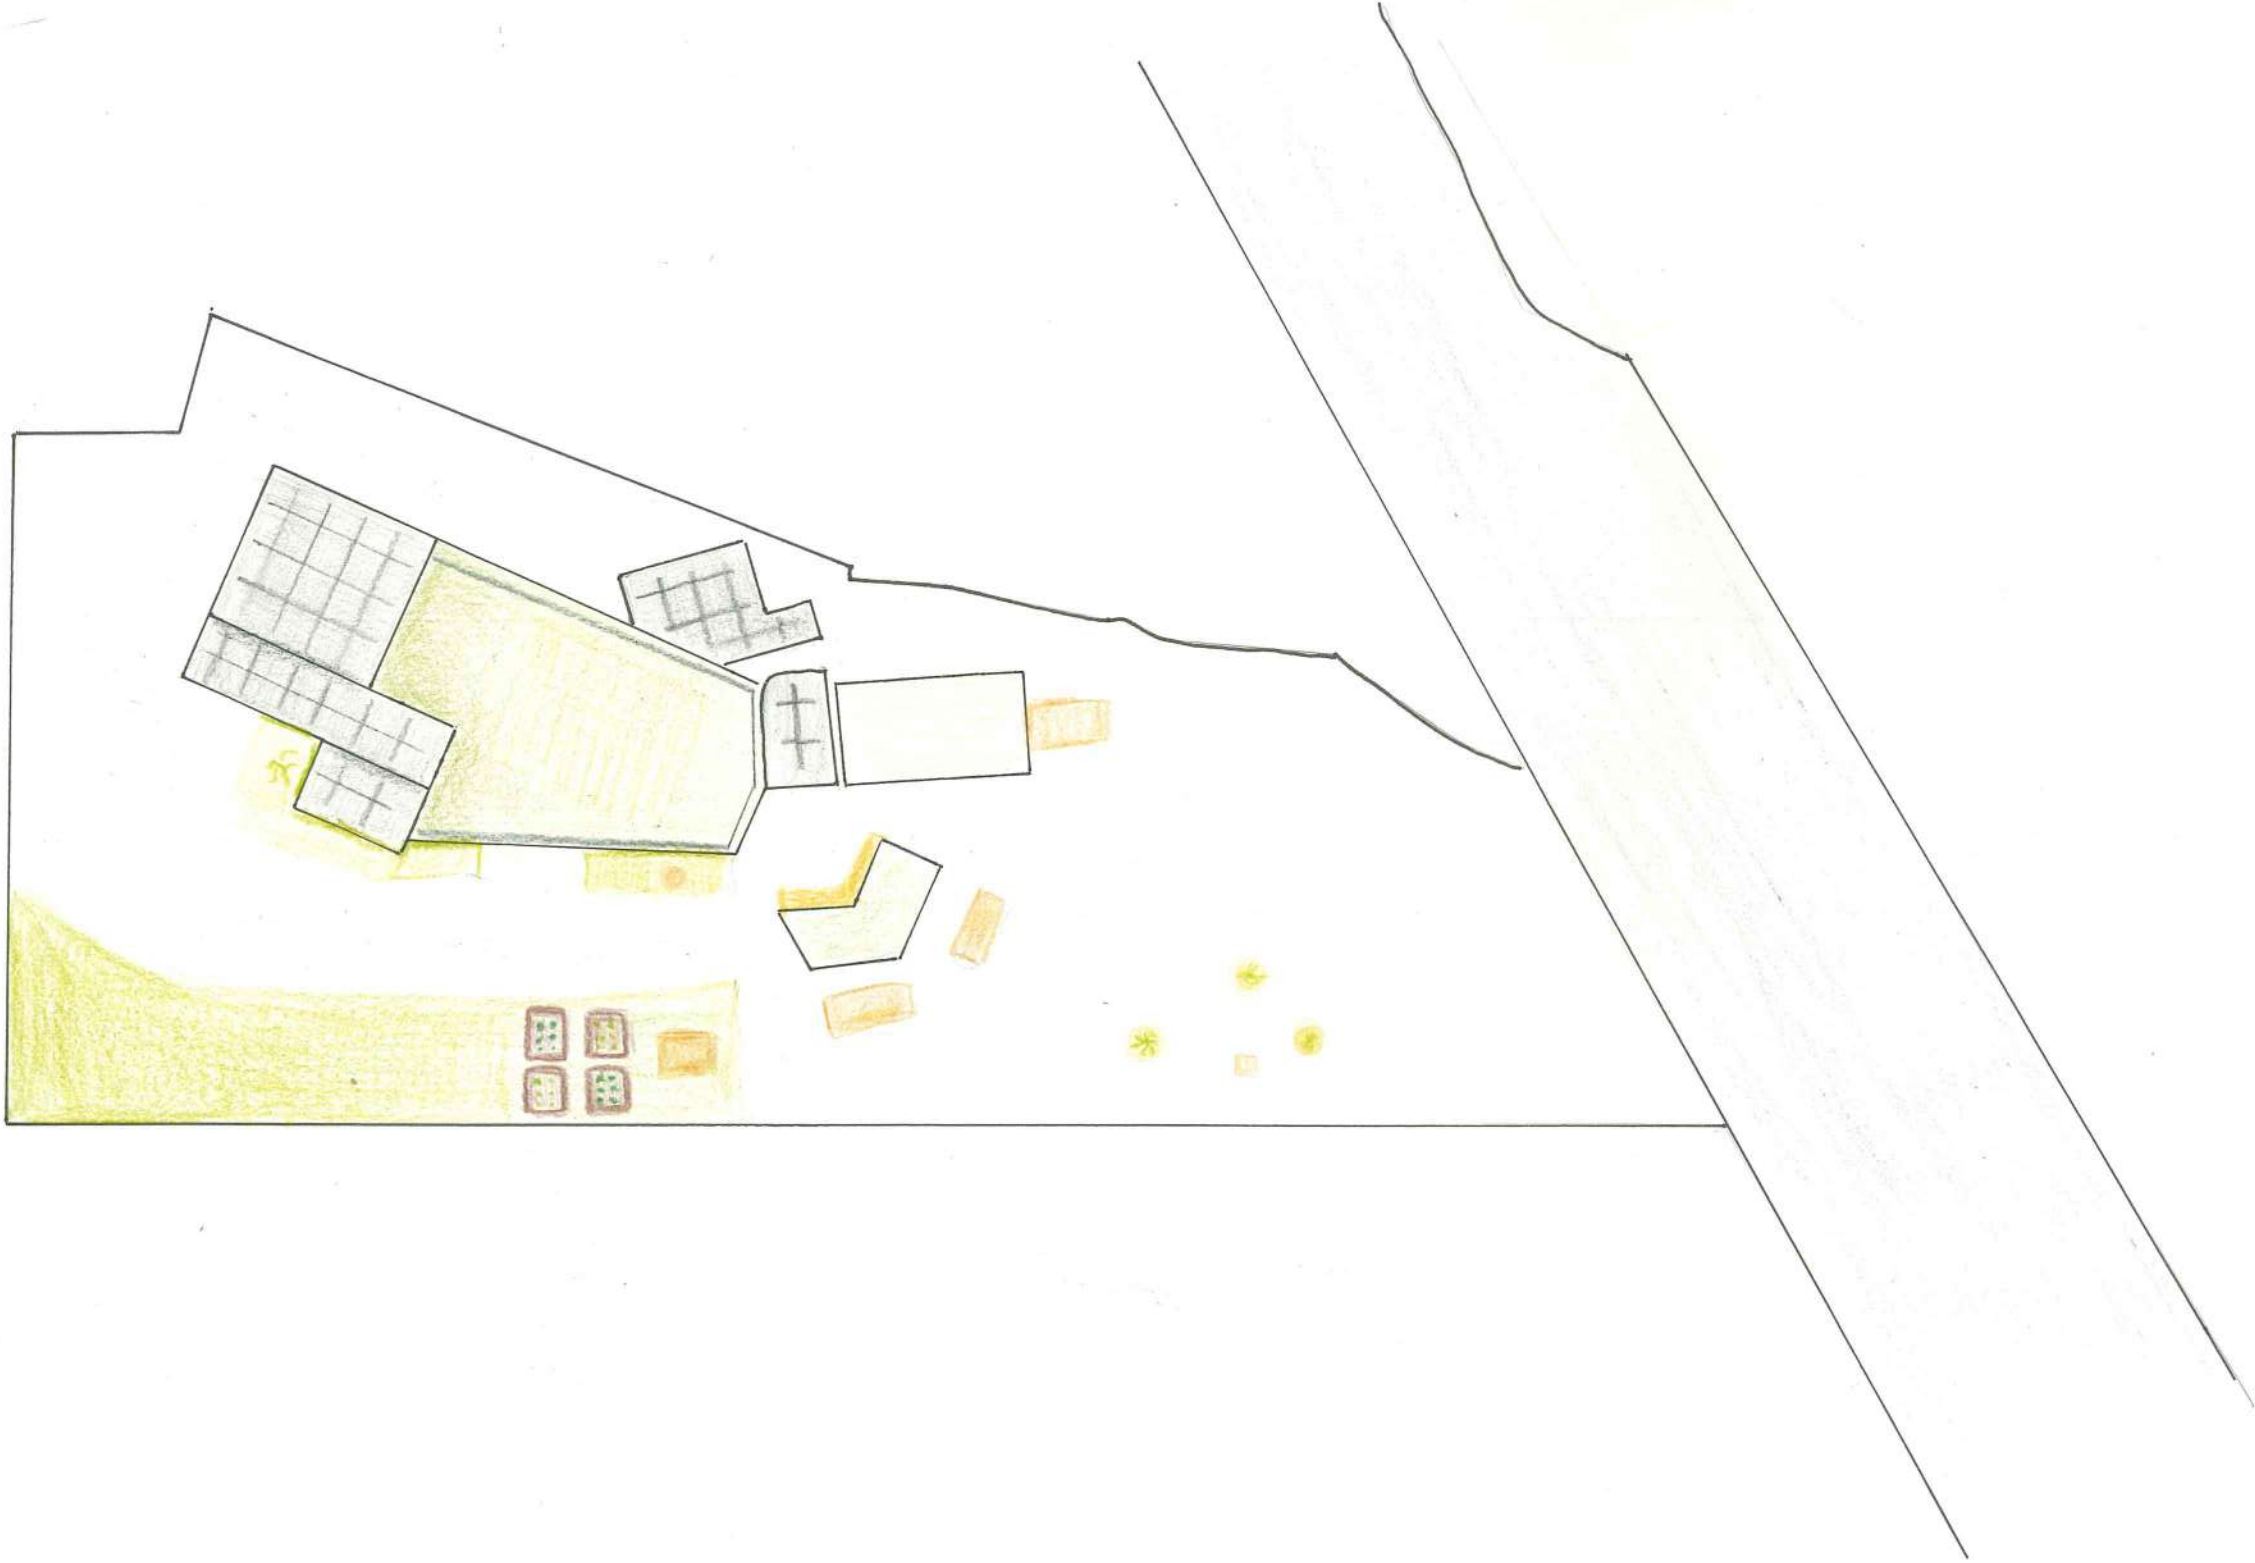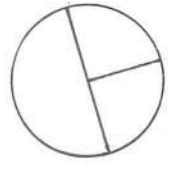




住居デザイン実習A	
配置図 S:1/200	
建築デザイン学科	
CP25053 小山優衣	

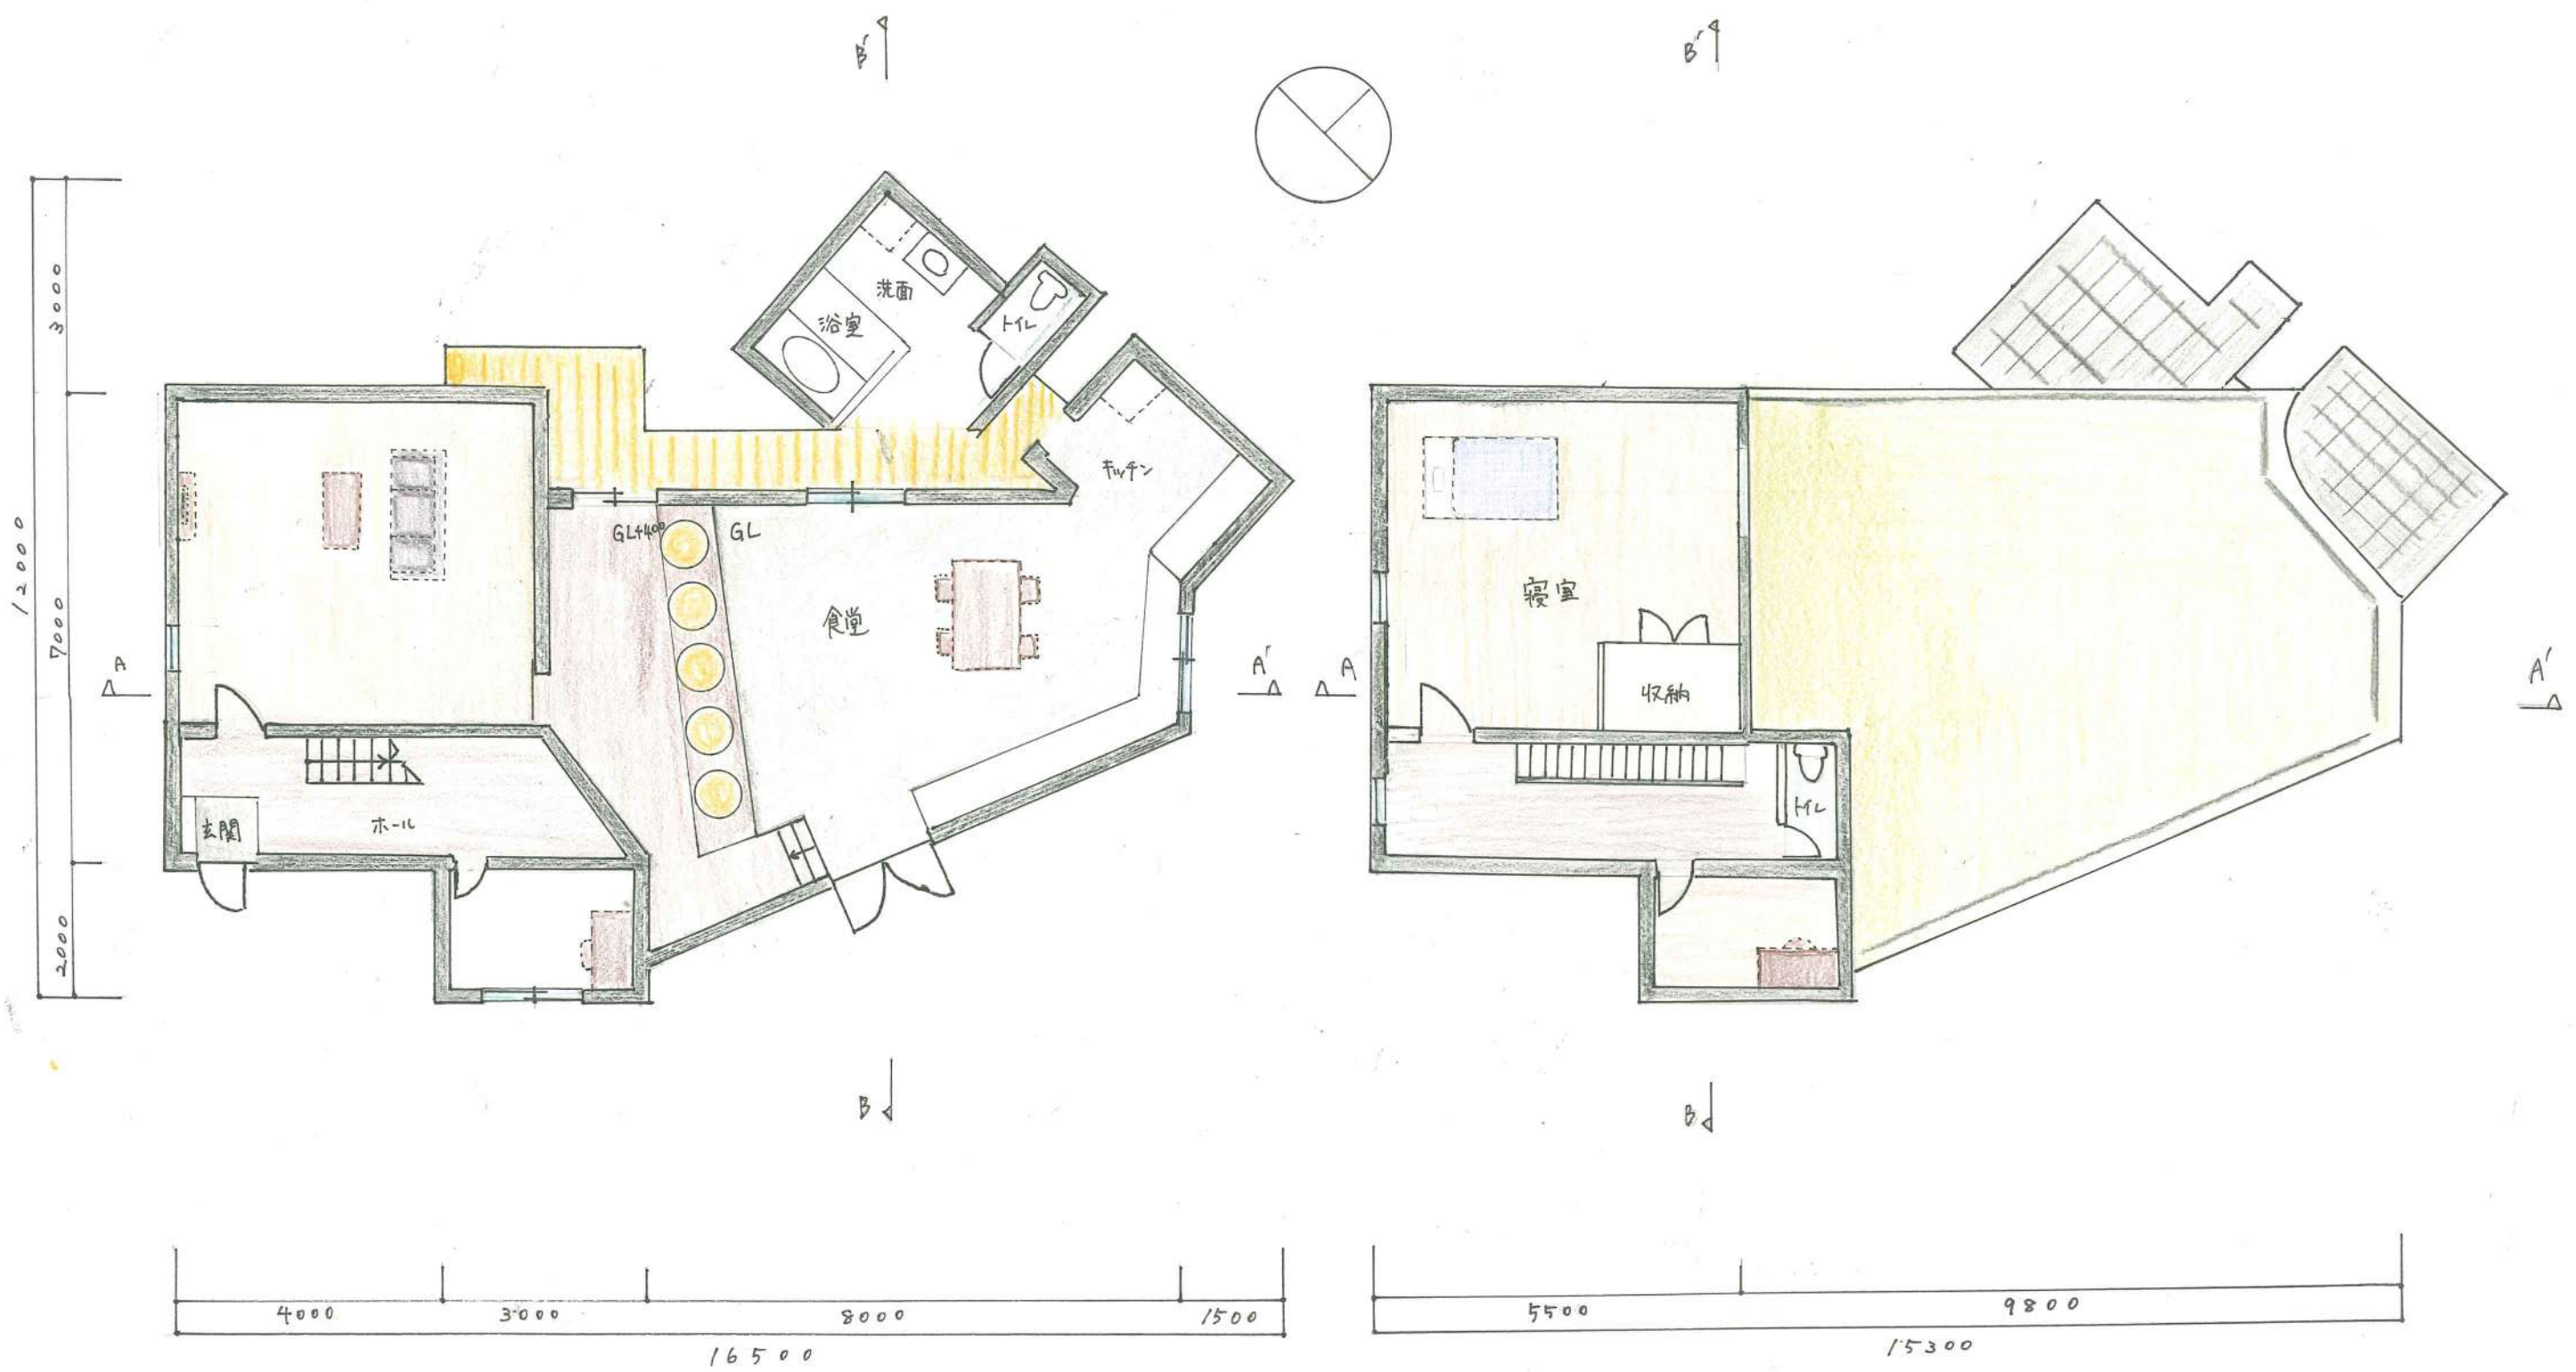


1階平面図 S:1/100

2階平面図 S:1/100


住居デザイン実習 A	
1階平面図・2階平面図 S:1/100	
建築デザイン学科	
CP25053 小山優衣	

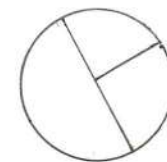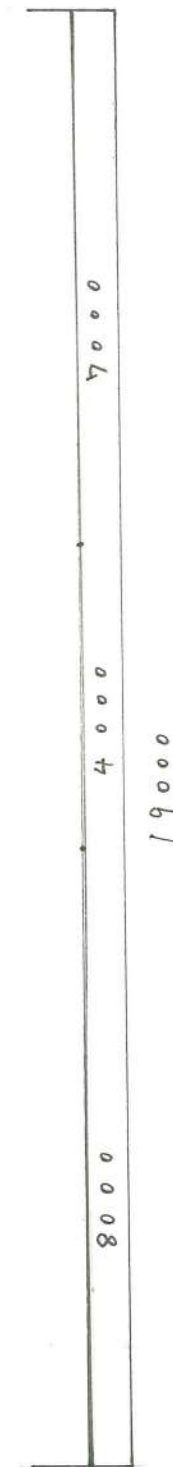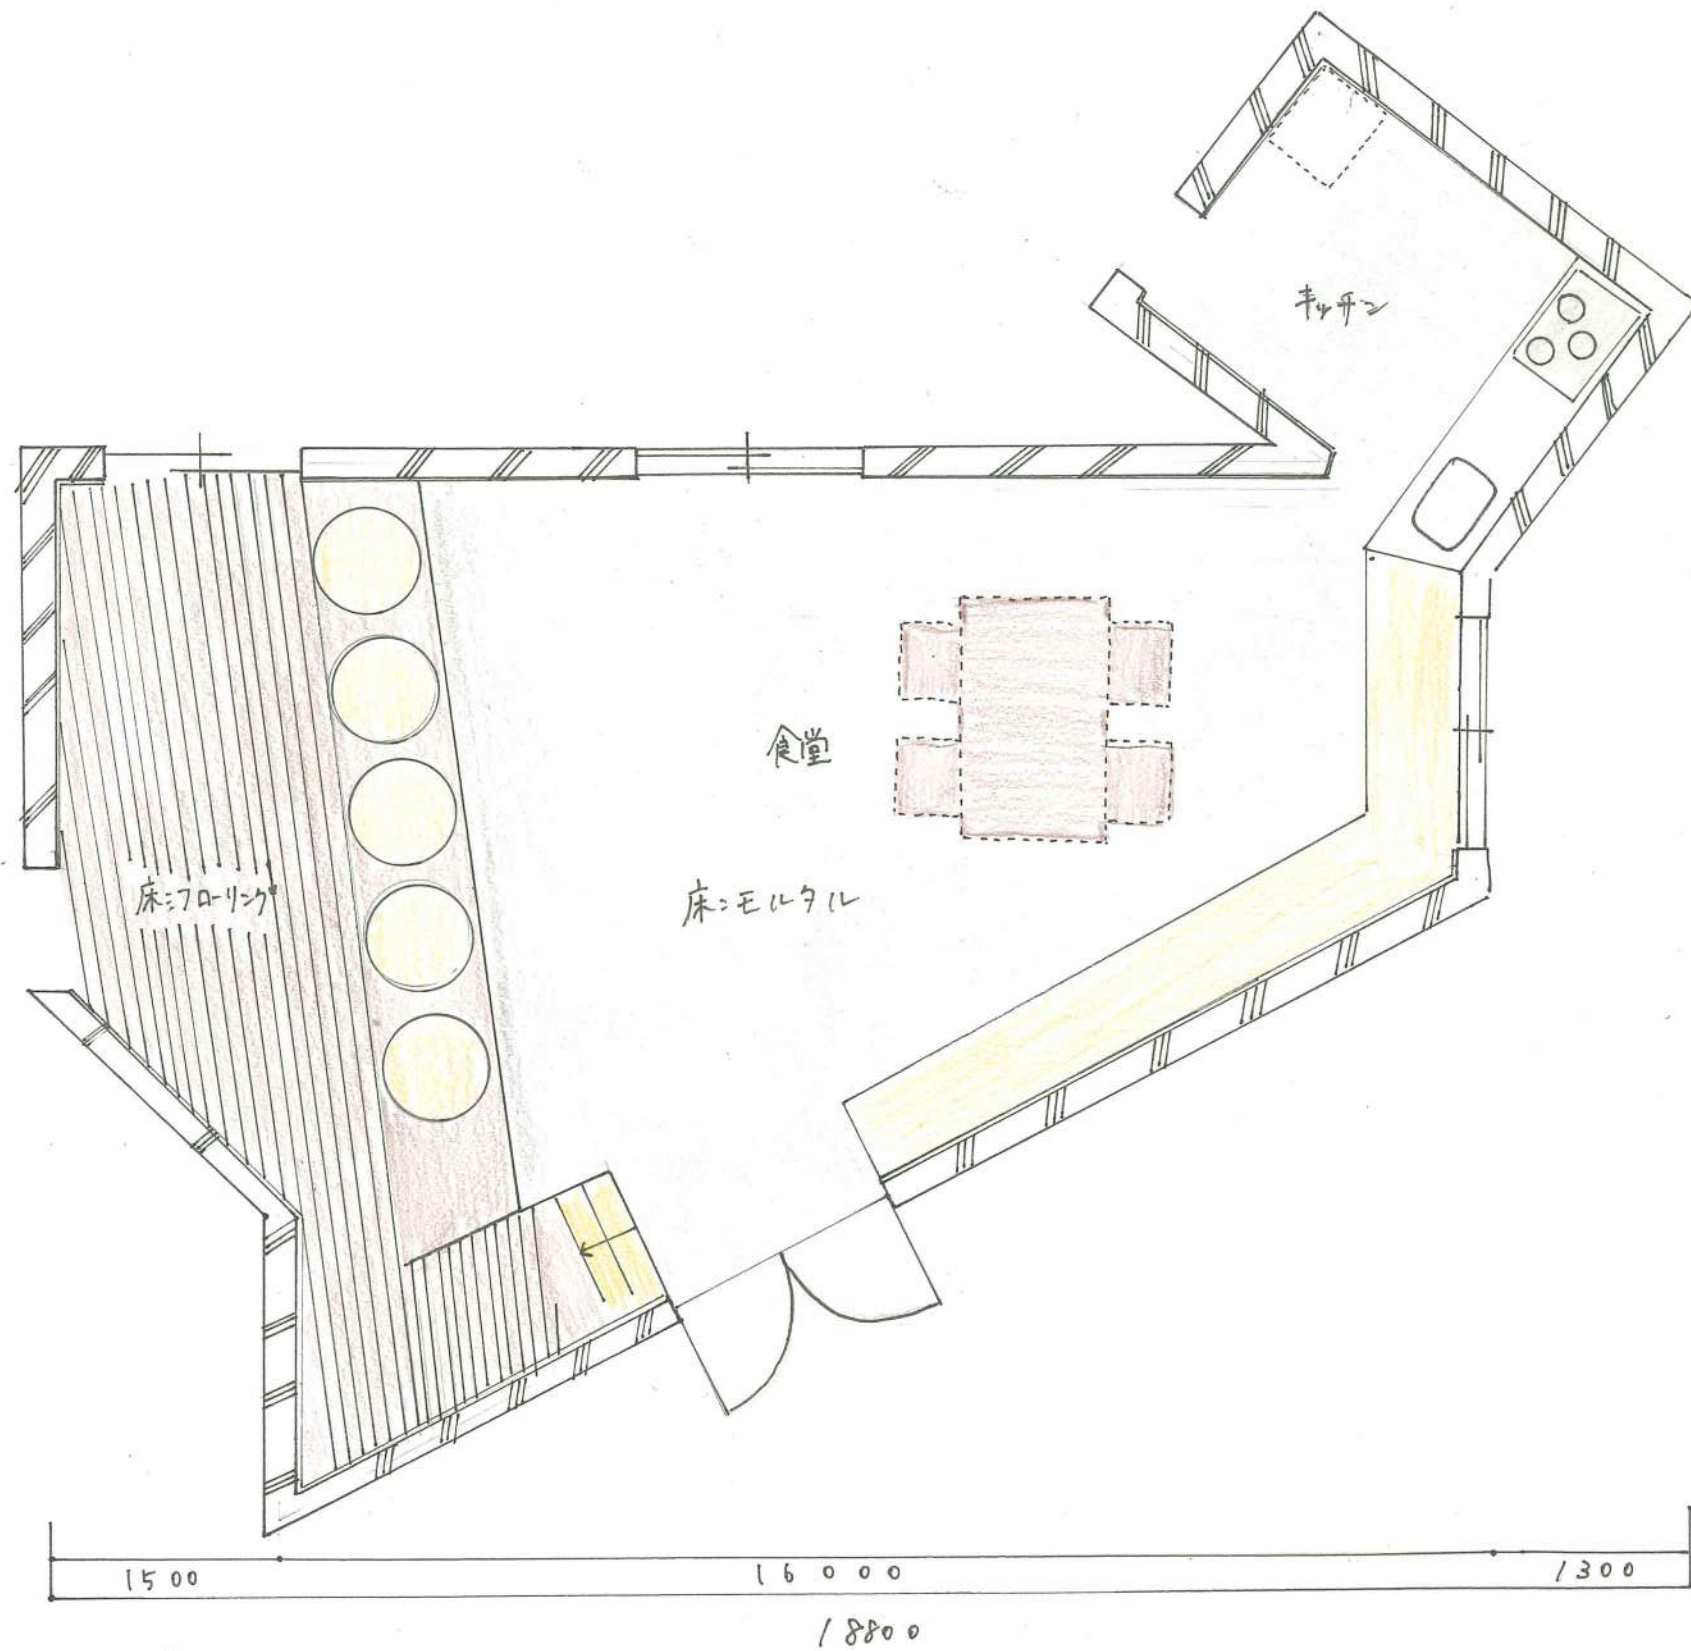

住居デザイン実習A	
平面詳細図S: 1/50	
建築デザイン学科	
CP25053 小山優衣	

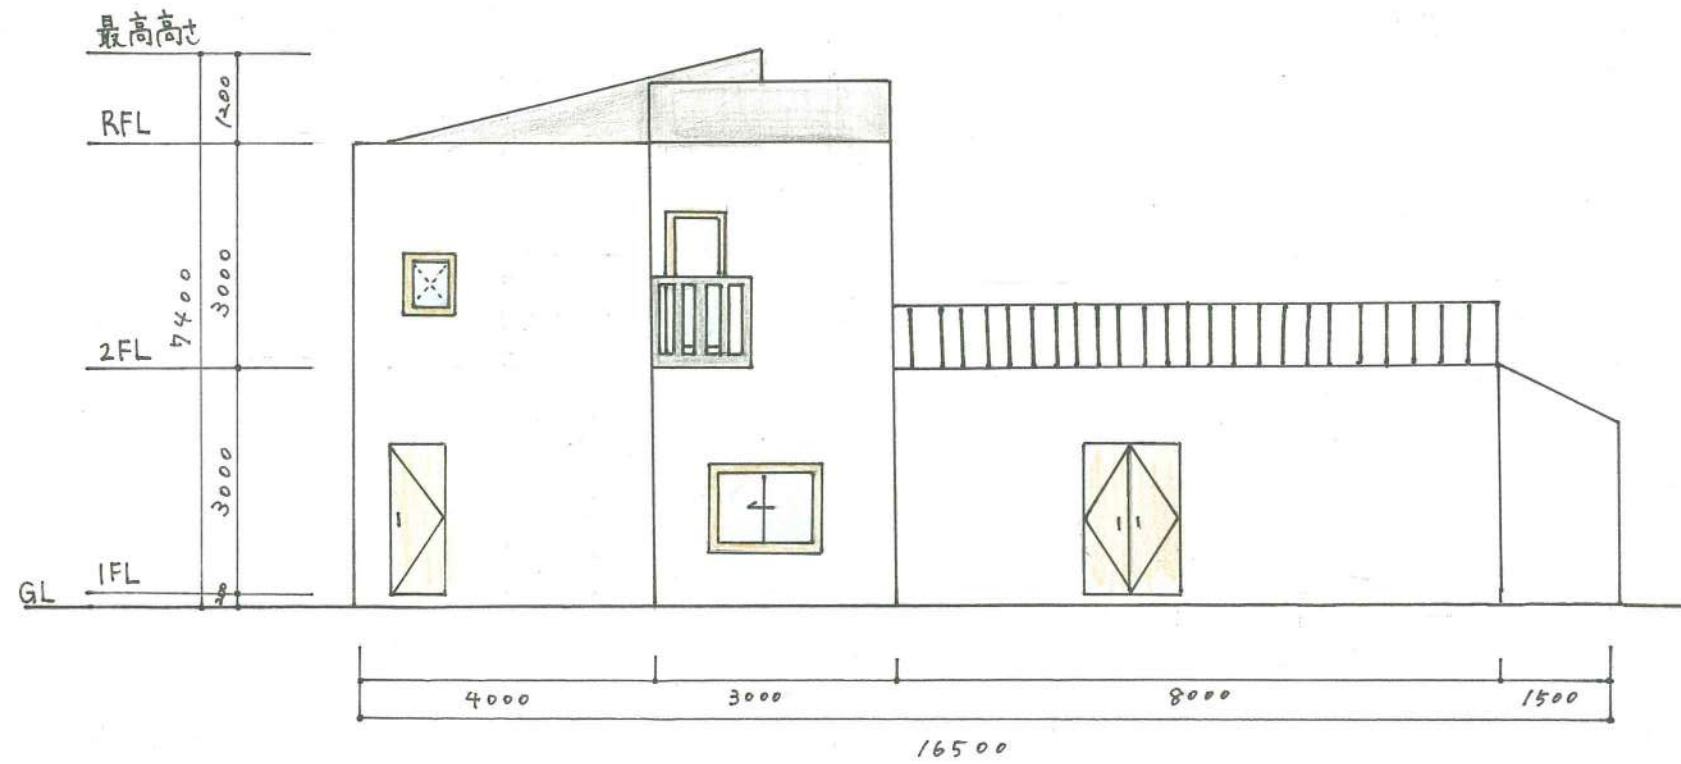


東立面図 S:1/100

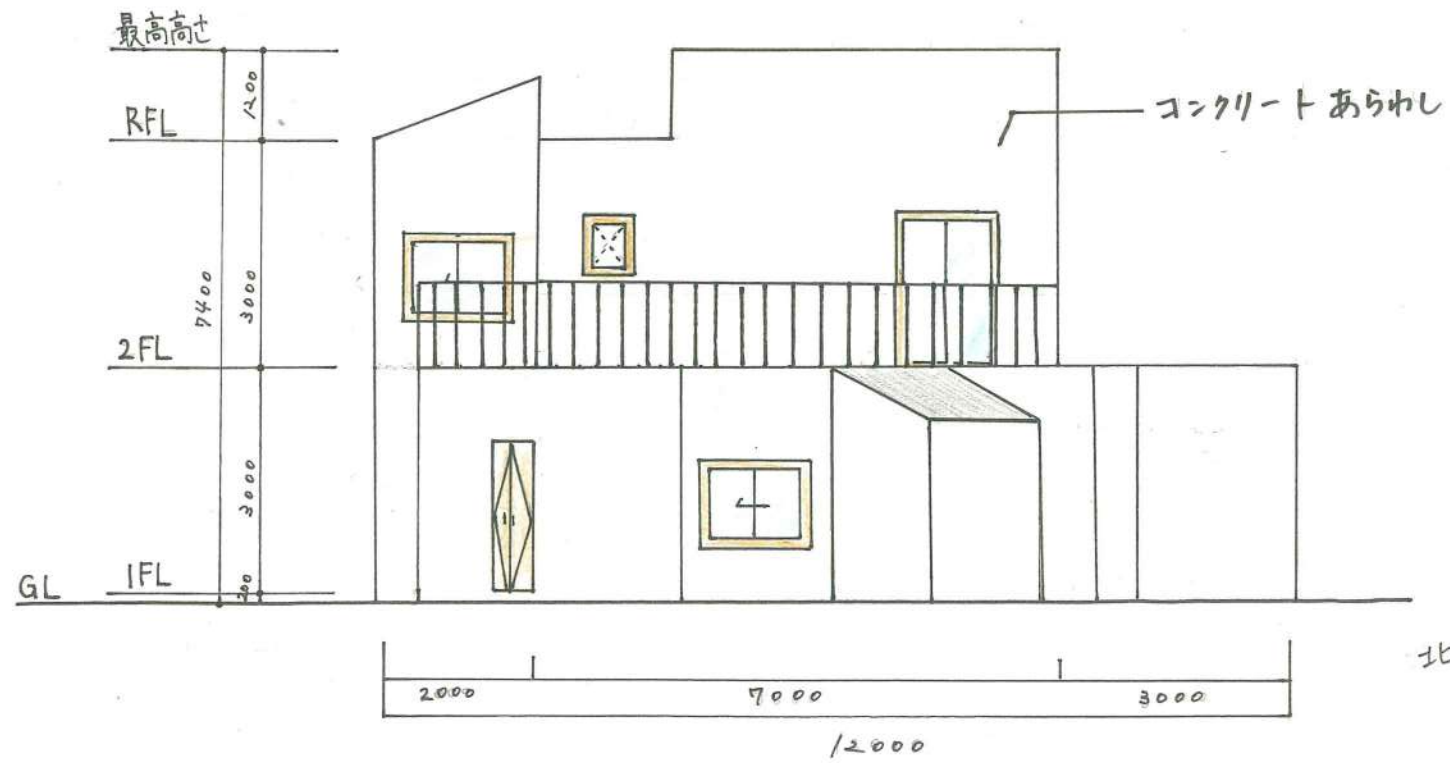


北立面図 S:1/100

住居デザイン実習 A	
東立面図・北立面図 S:1/100	
建築デザイン学科	
CP25053 小山 優衣	

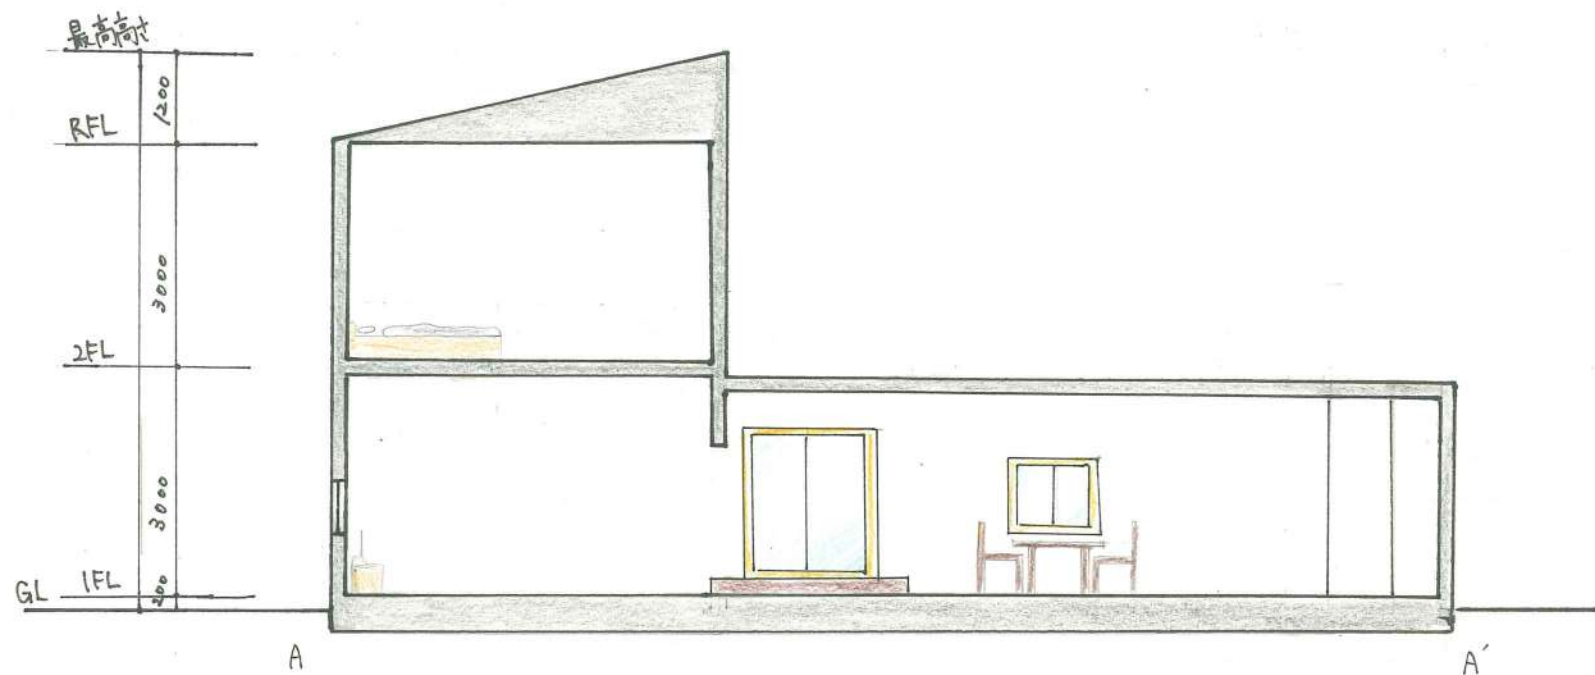


A-A'断面図 S=1/100




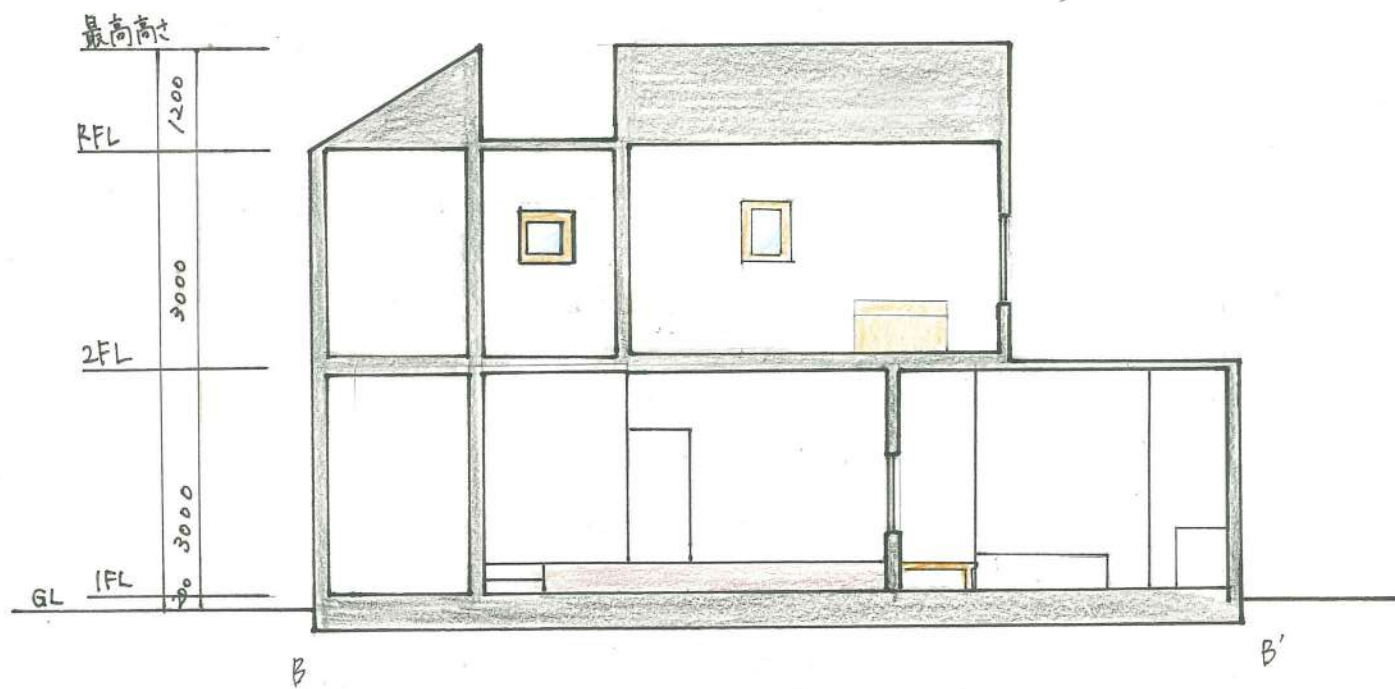


B-B'断面図 S=1/100

住居デザイン実習 A	
A-A'断面図・B-B'断面図 S=1/100	
建築デザイン学科	
CP25053 小山優衣	

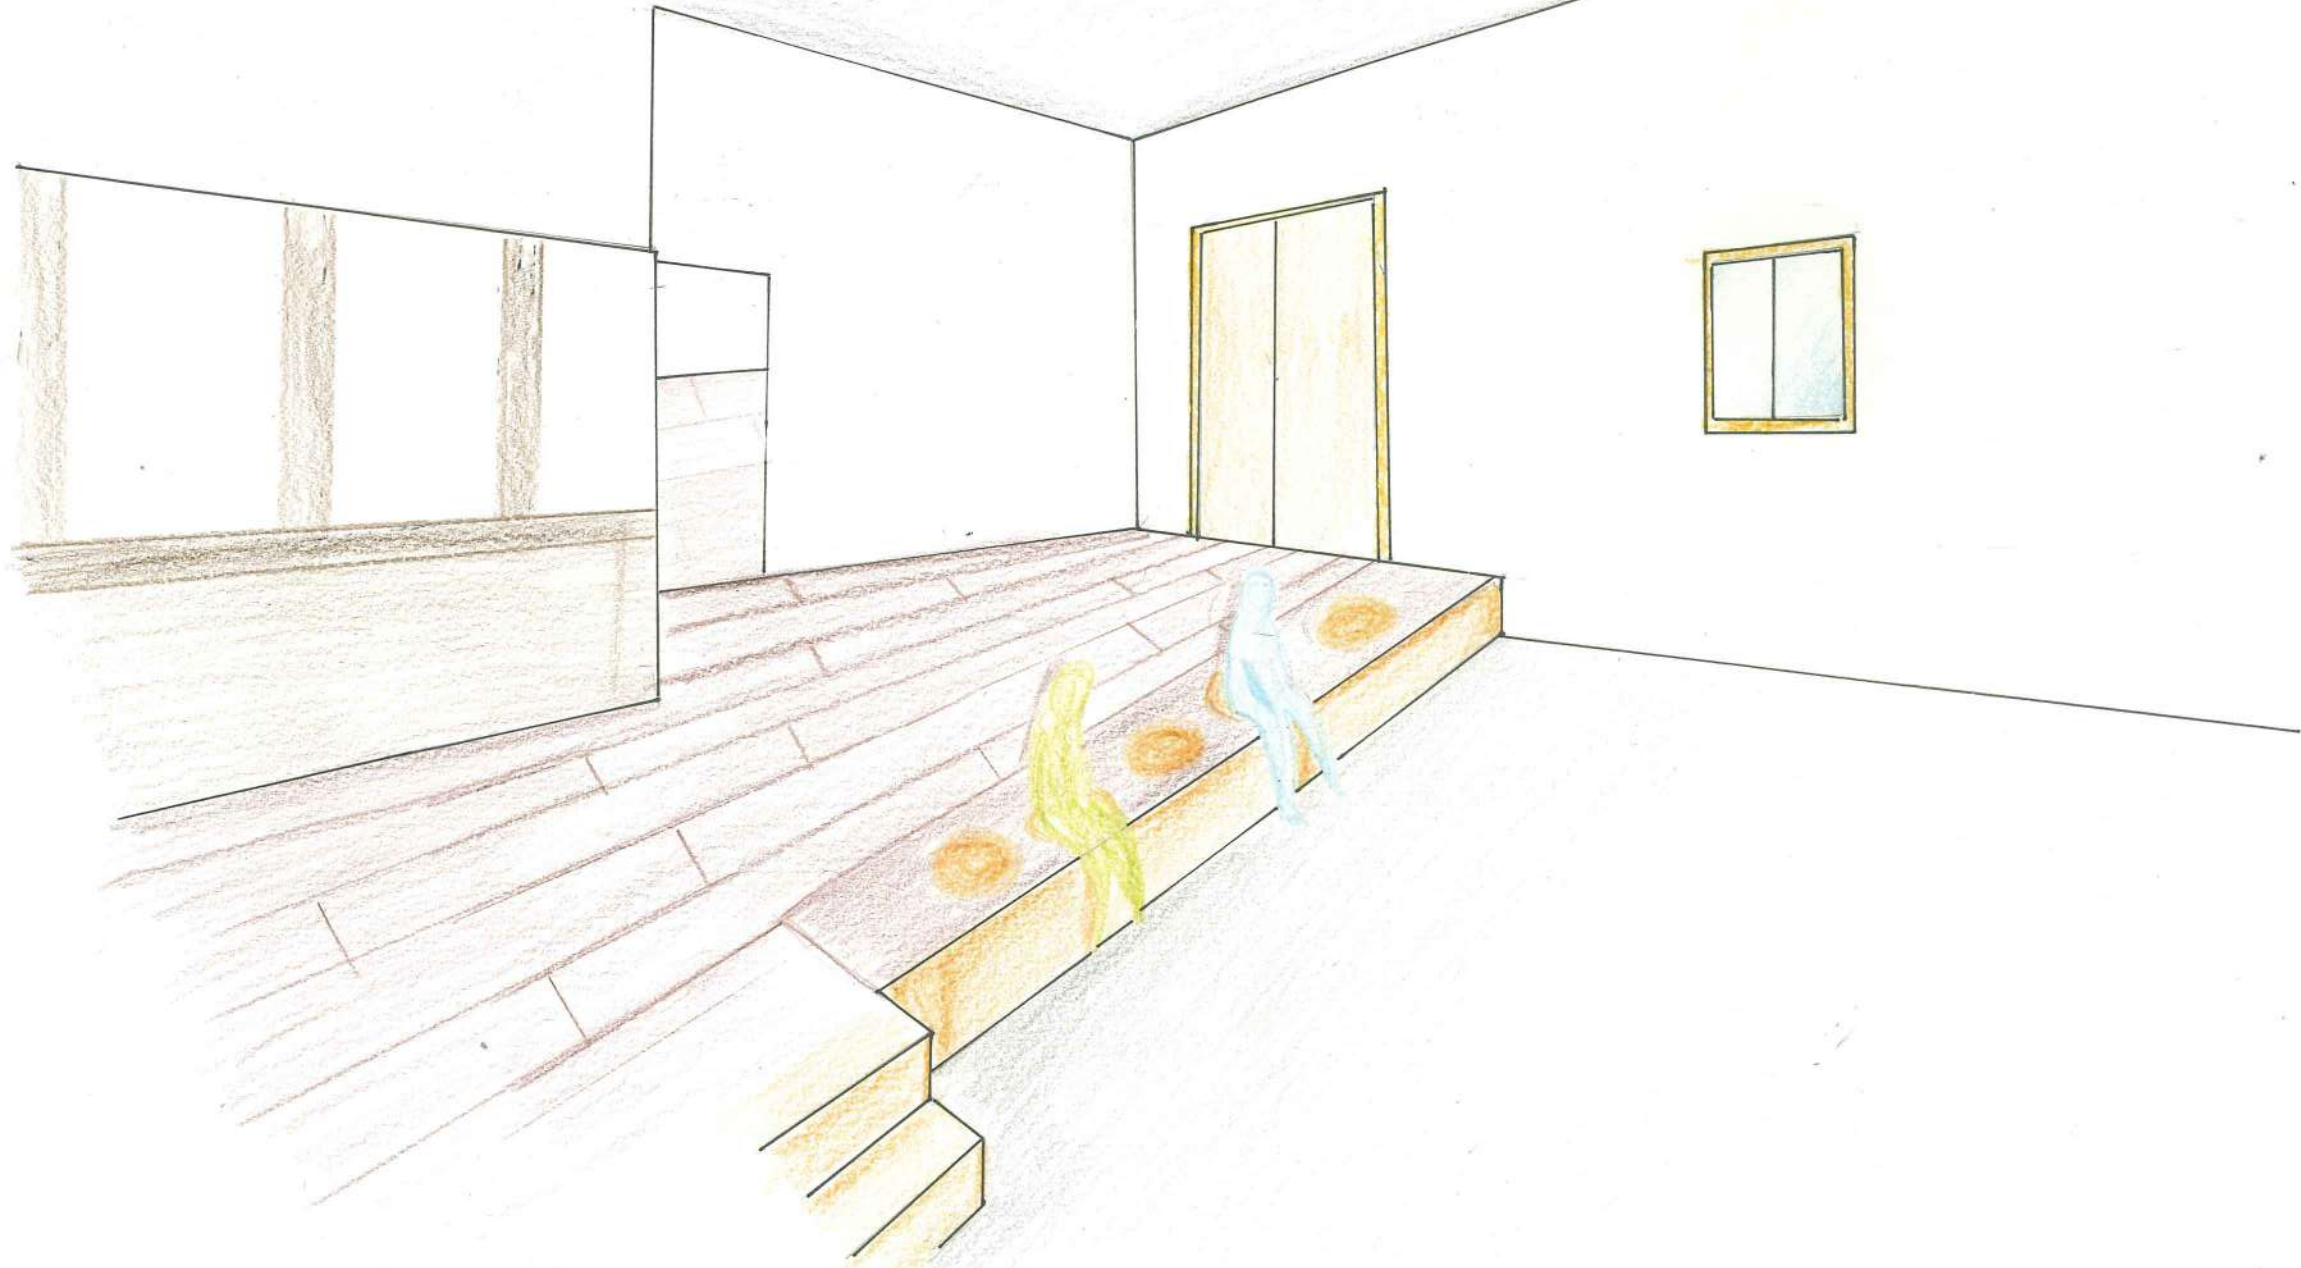

住居デザイン実習A	
内観パース・模型写真	
建築デザイン学科	
CP25053 小山優衣	

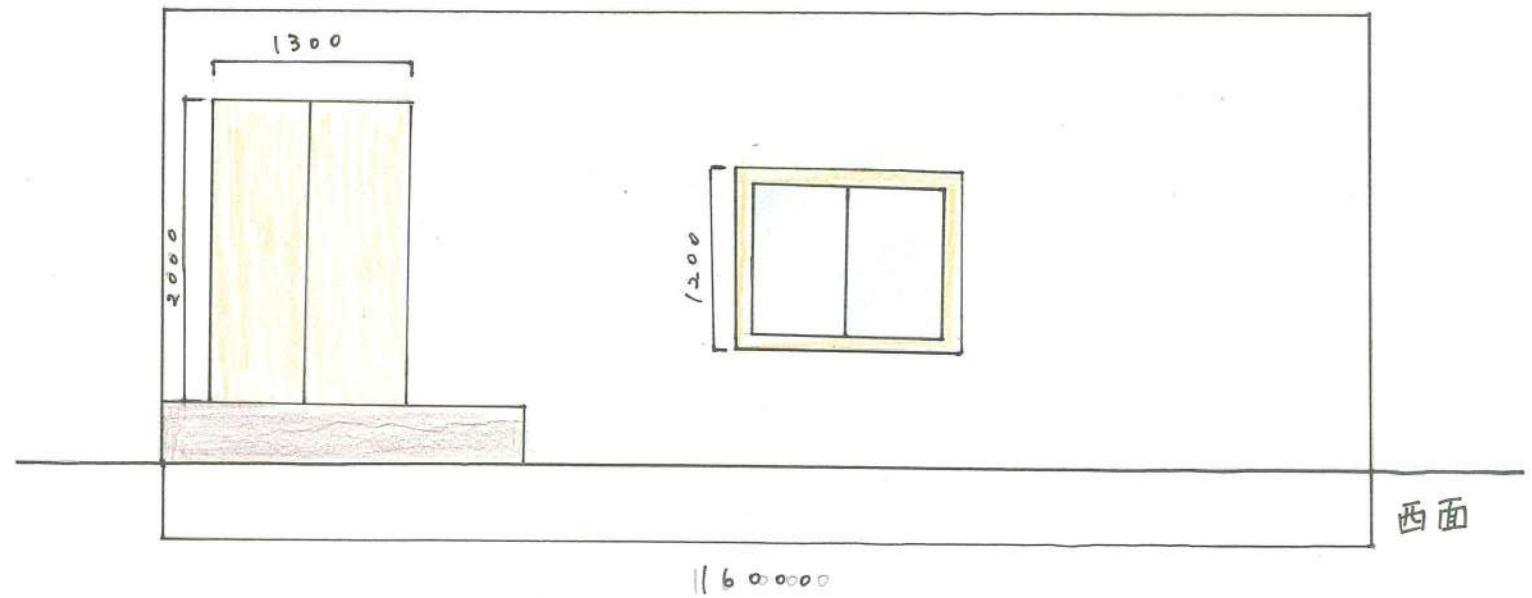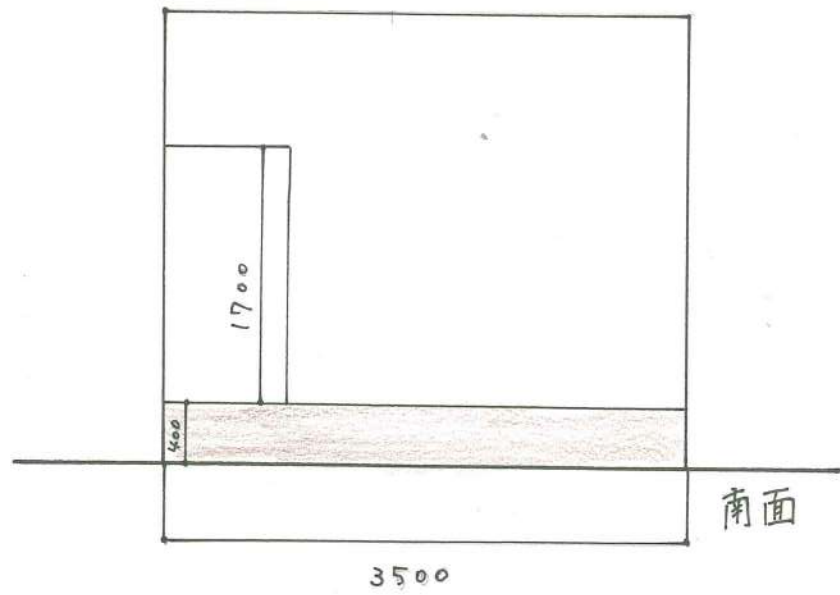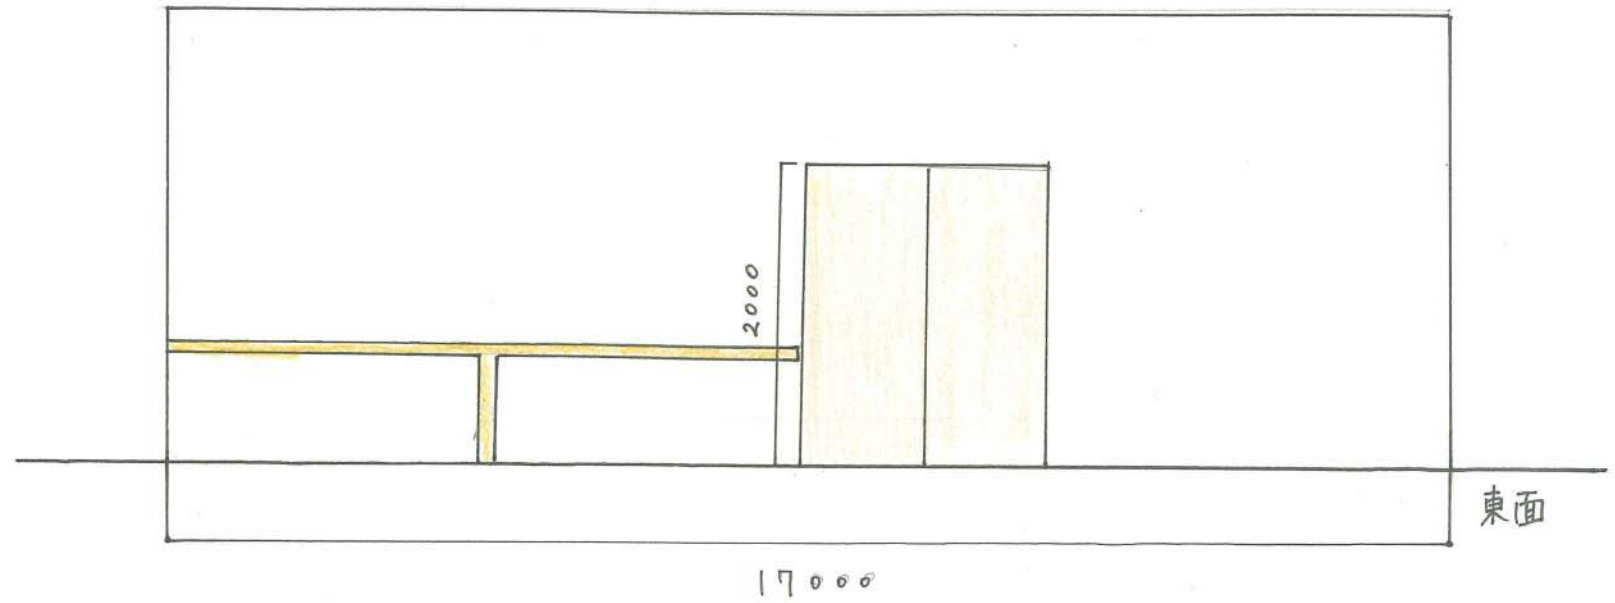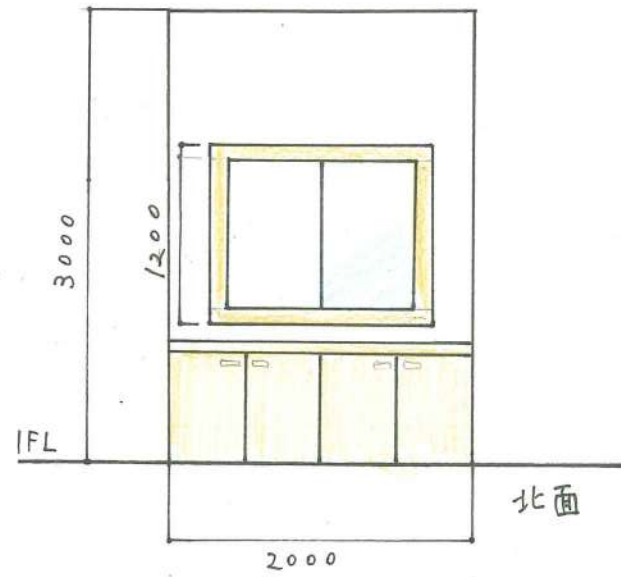

住居デザイン実習 A	
展開図 S = 1/50	
建築デザイン学科	
CP25053 小山 優衣	