


Green Cradle

～ 緑のゆりかご ～




【設計主旨】

本計画は、緑に包まれた有機的な建築を通じて、人と自然の共生を目指す。室内外に広がる豊かな植栽は、働く人々に癒やしと創造性をもたらし、植物と呼吸を共にするような空間体験を提供する。内部では静けさと集中が促され、外部は地域に開かれたカフェ空間として季節の香りと共に憩いの場となる。やわらかく外界とつながる設計により、働くことと休むこと、個と地域が調和する環境を創出する。外壁に施された大小異なる開口部は、視覚的なリズムと豊かな表情を生み出し、建築物としての魅力を一層高めている。光や風、景色との関わり方に多様性をもたらし、機能とデザインが調和する印象的な外観を形成する。

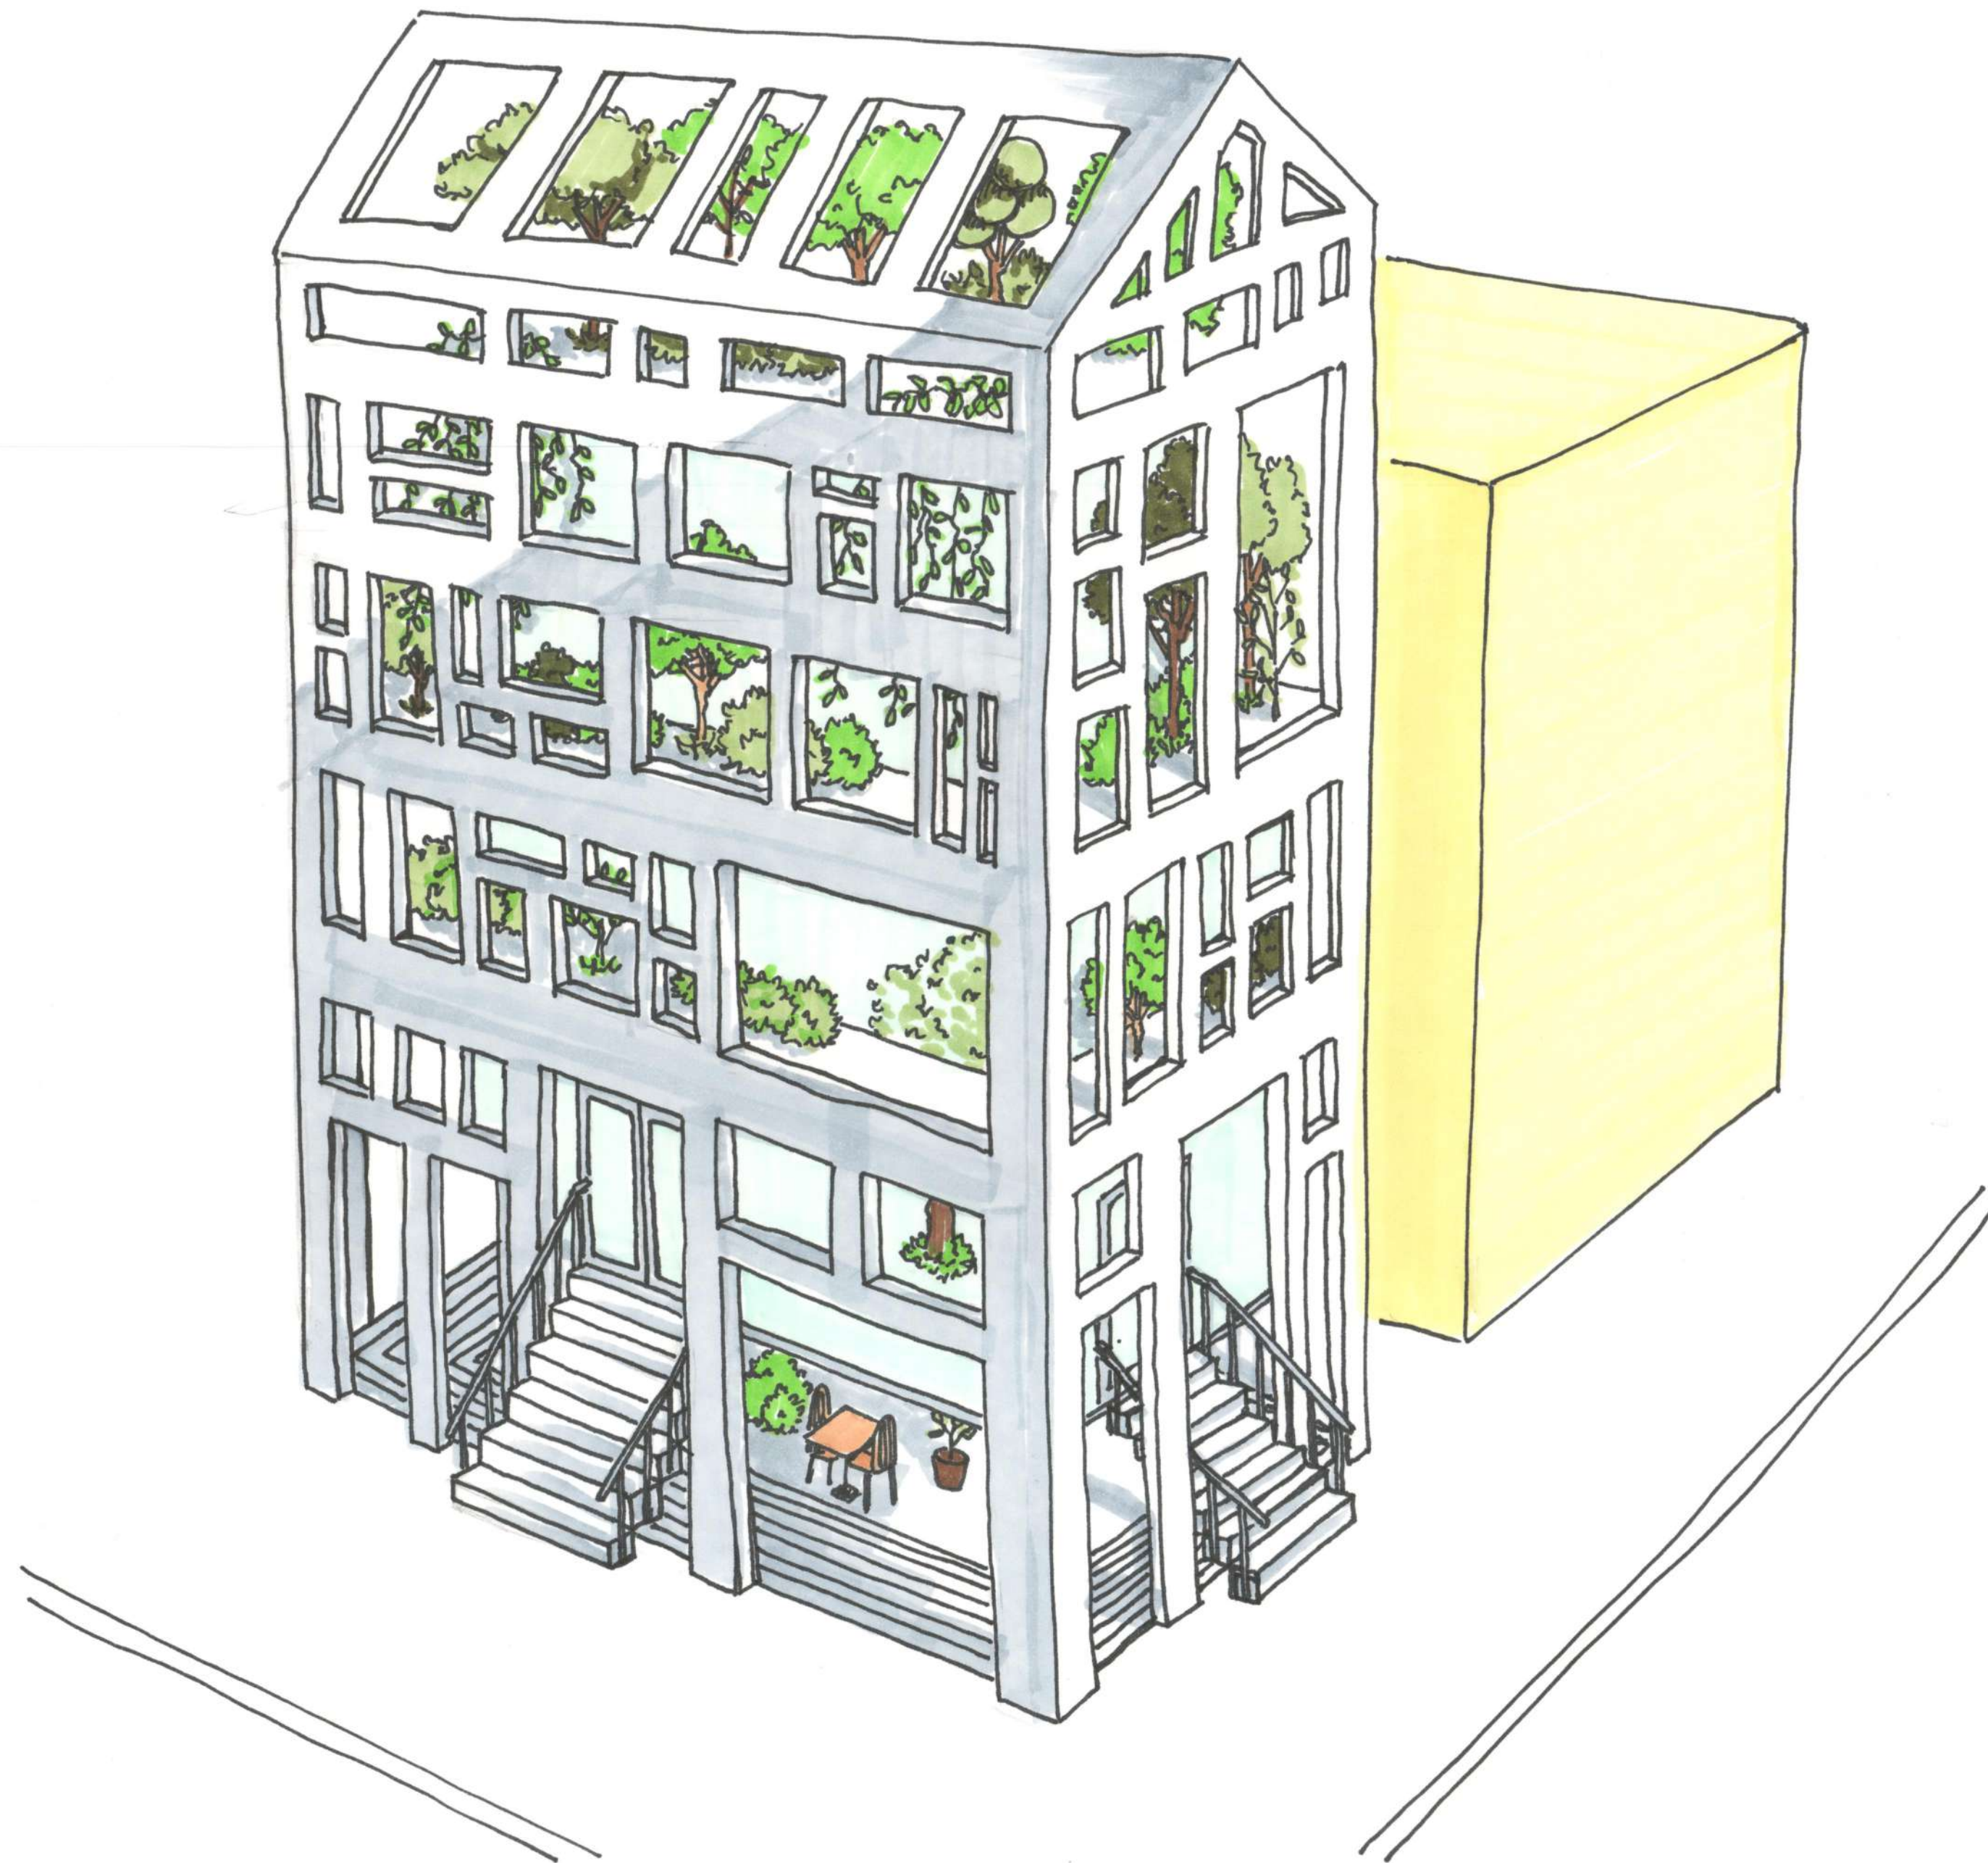


【面積表】

敷地面積	258,000 m ²
建築面積	98,000 m ²
のべ床面積	373,800 m ²
各階のべ床	1F 15,000 m ²
	2F 98,000 m ²
	3F 90,000 m ²
	4F 85,400 m ²
	5F 85,400 m ²
建ぺい率	37.98%
容積率	14.49%

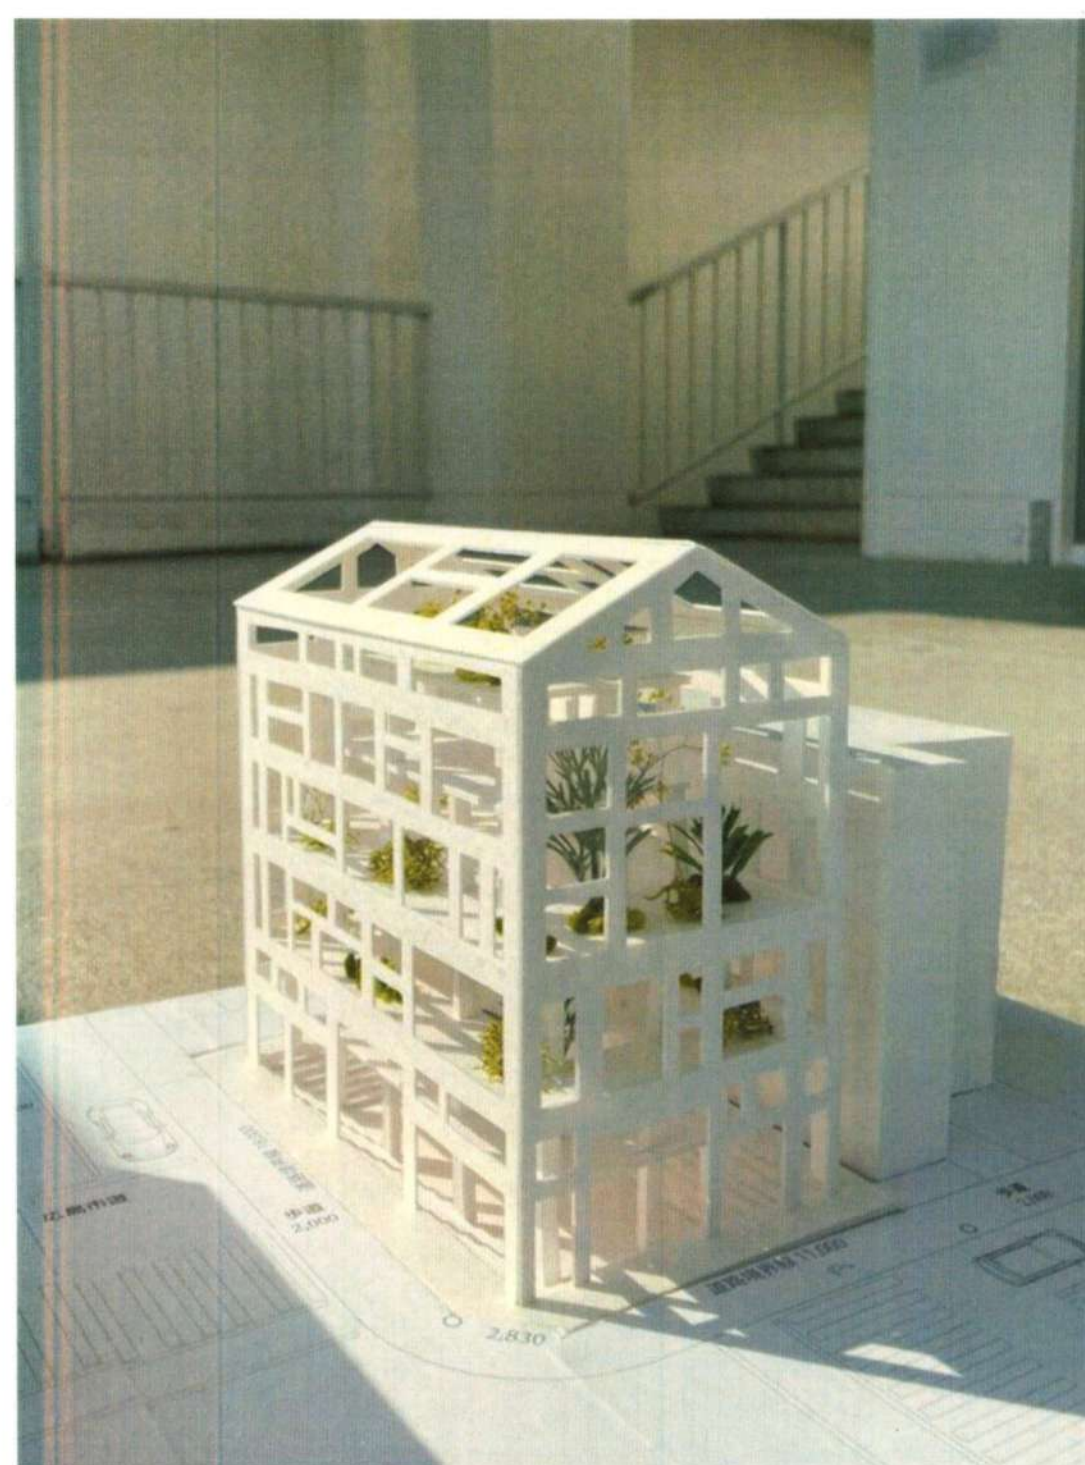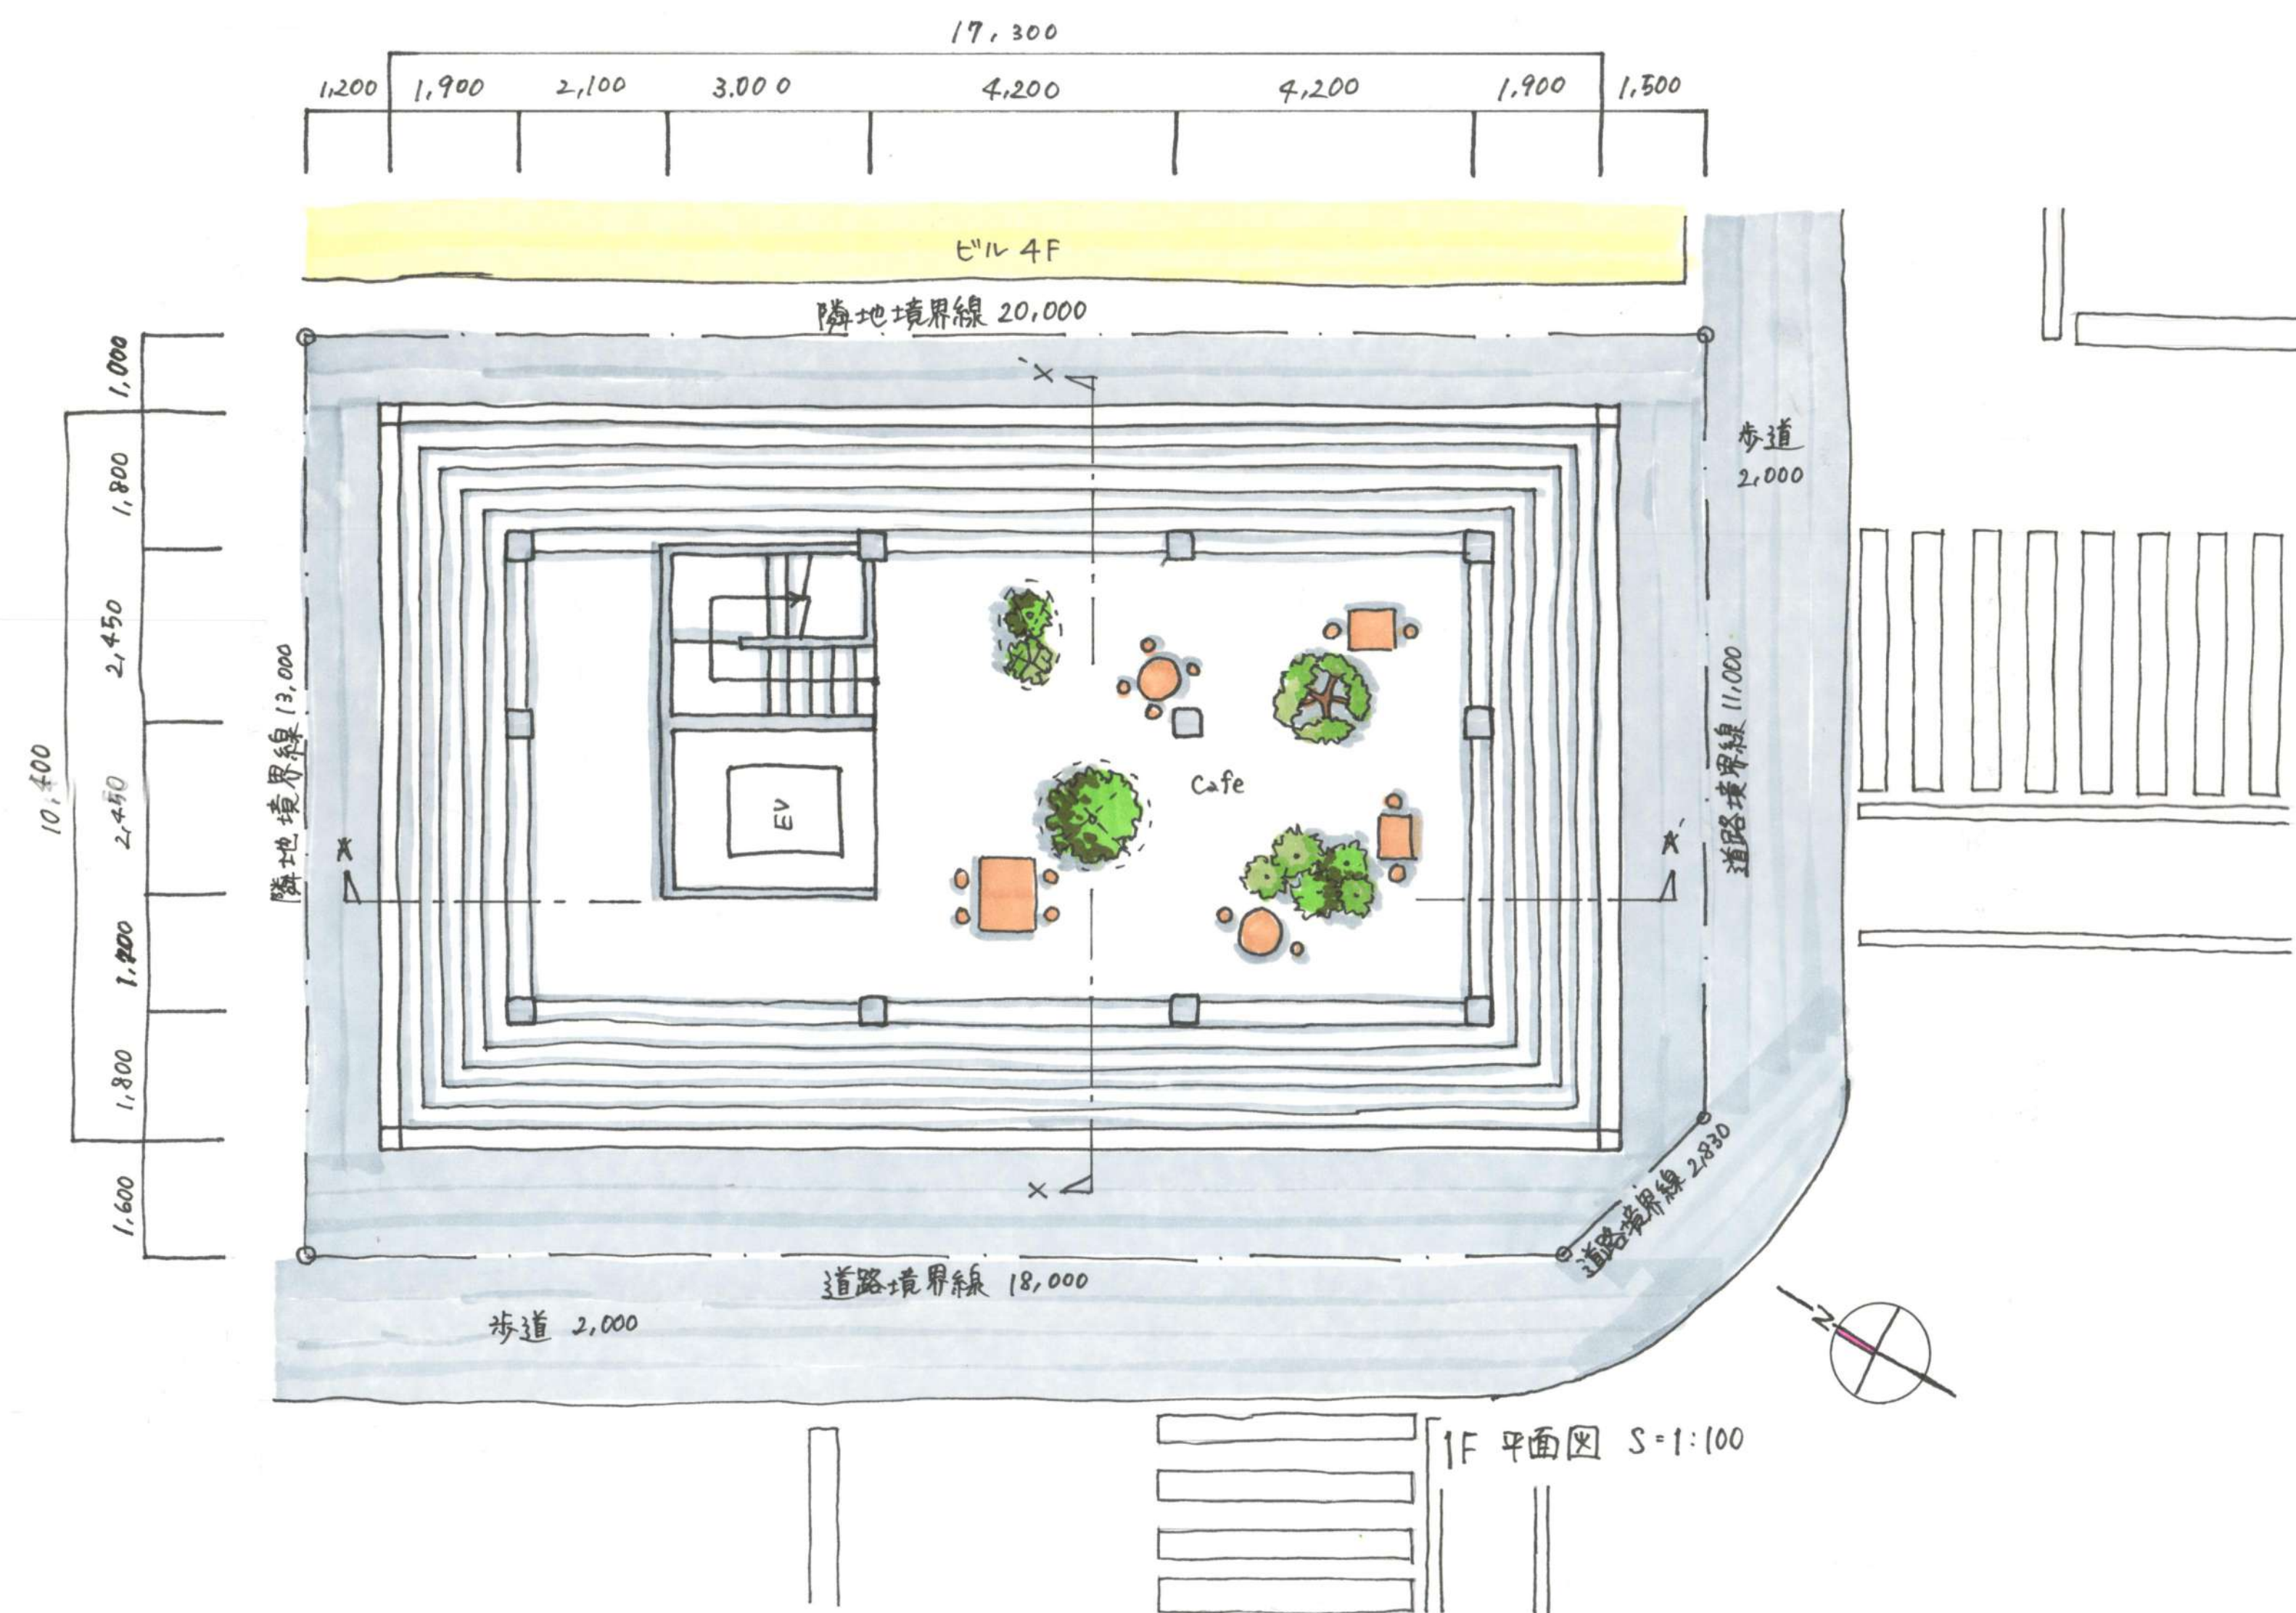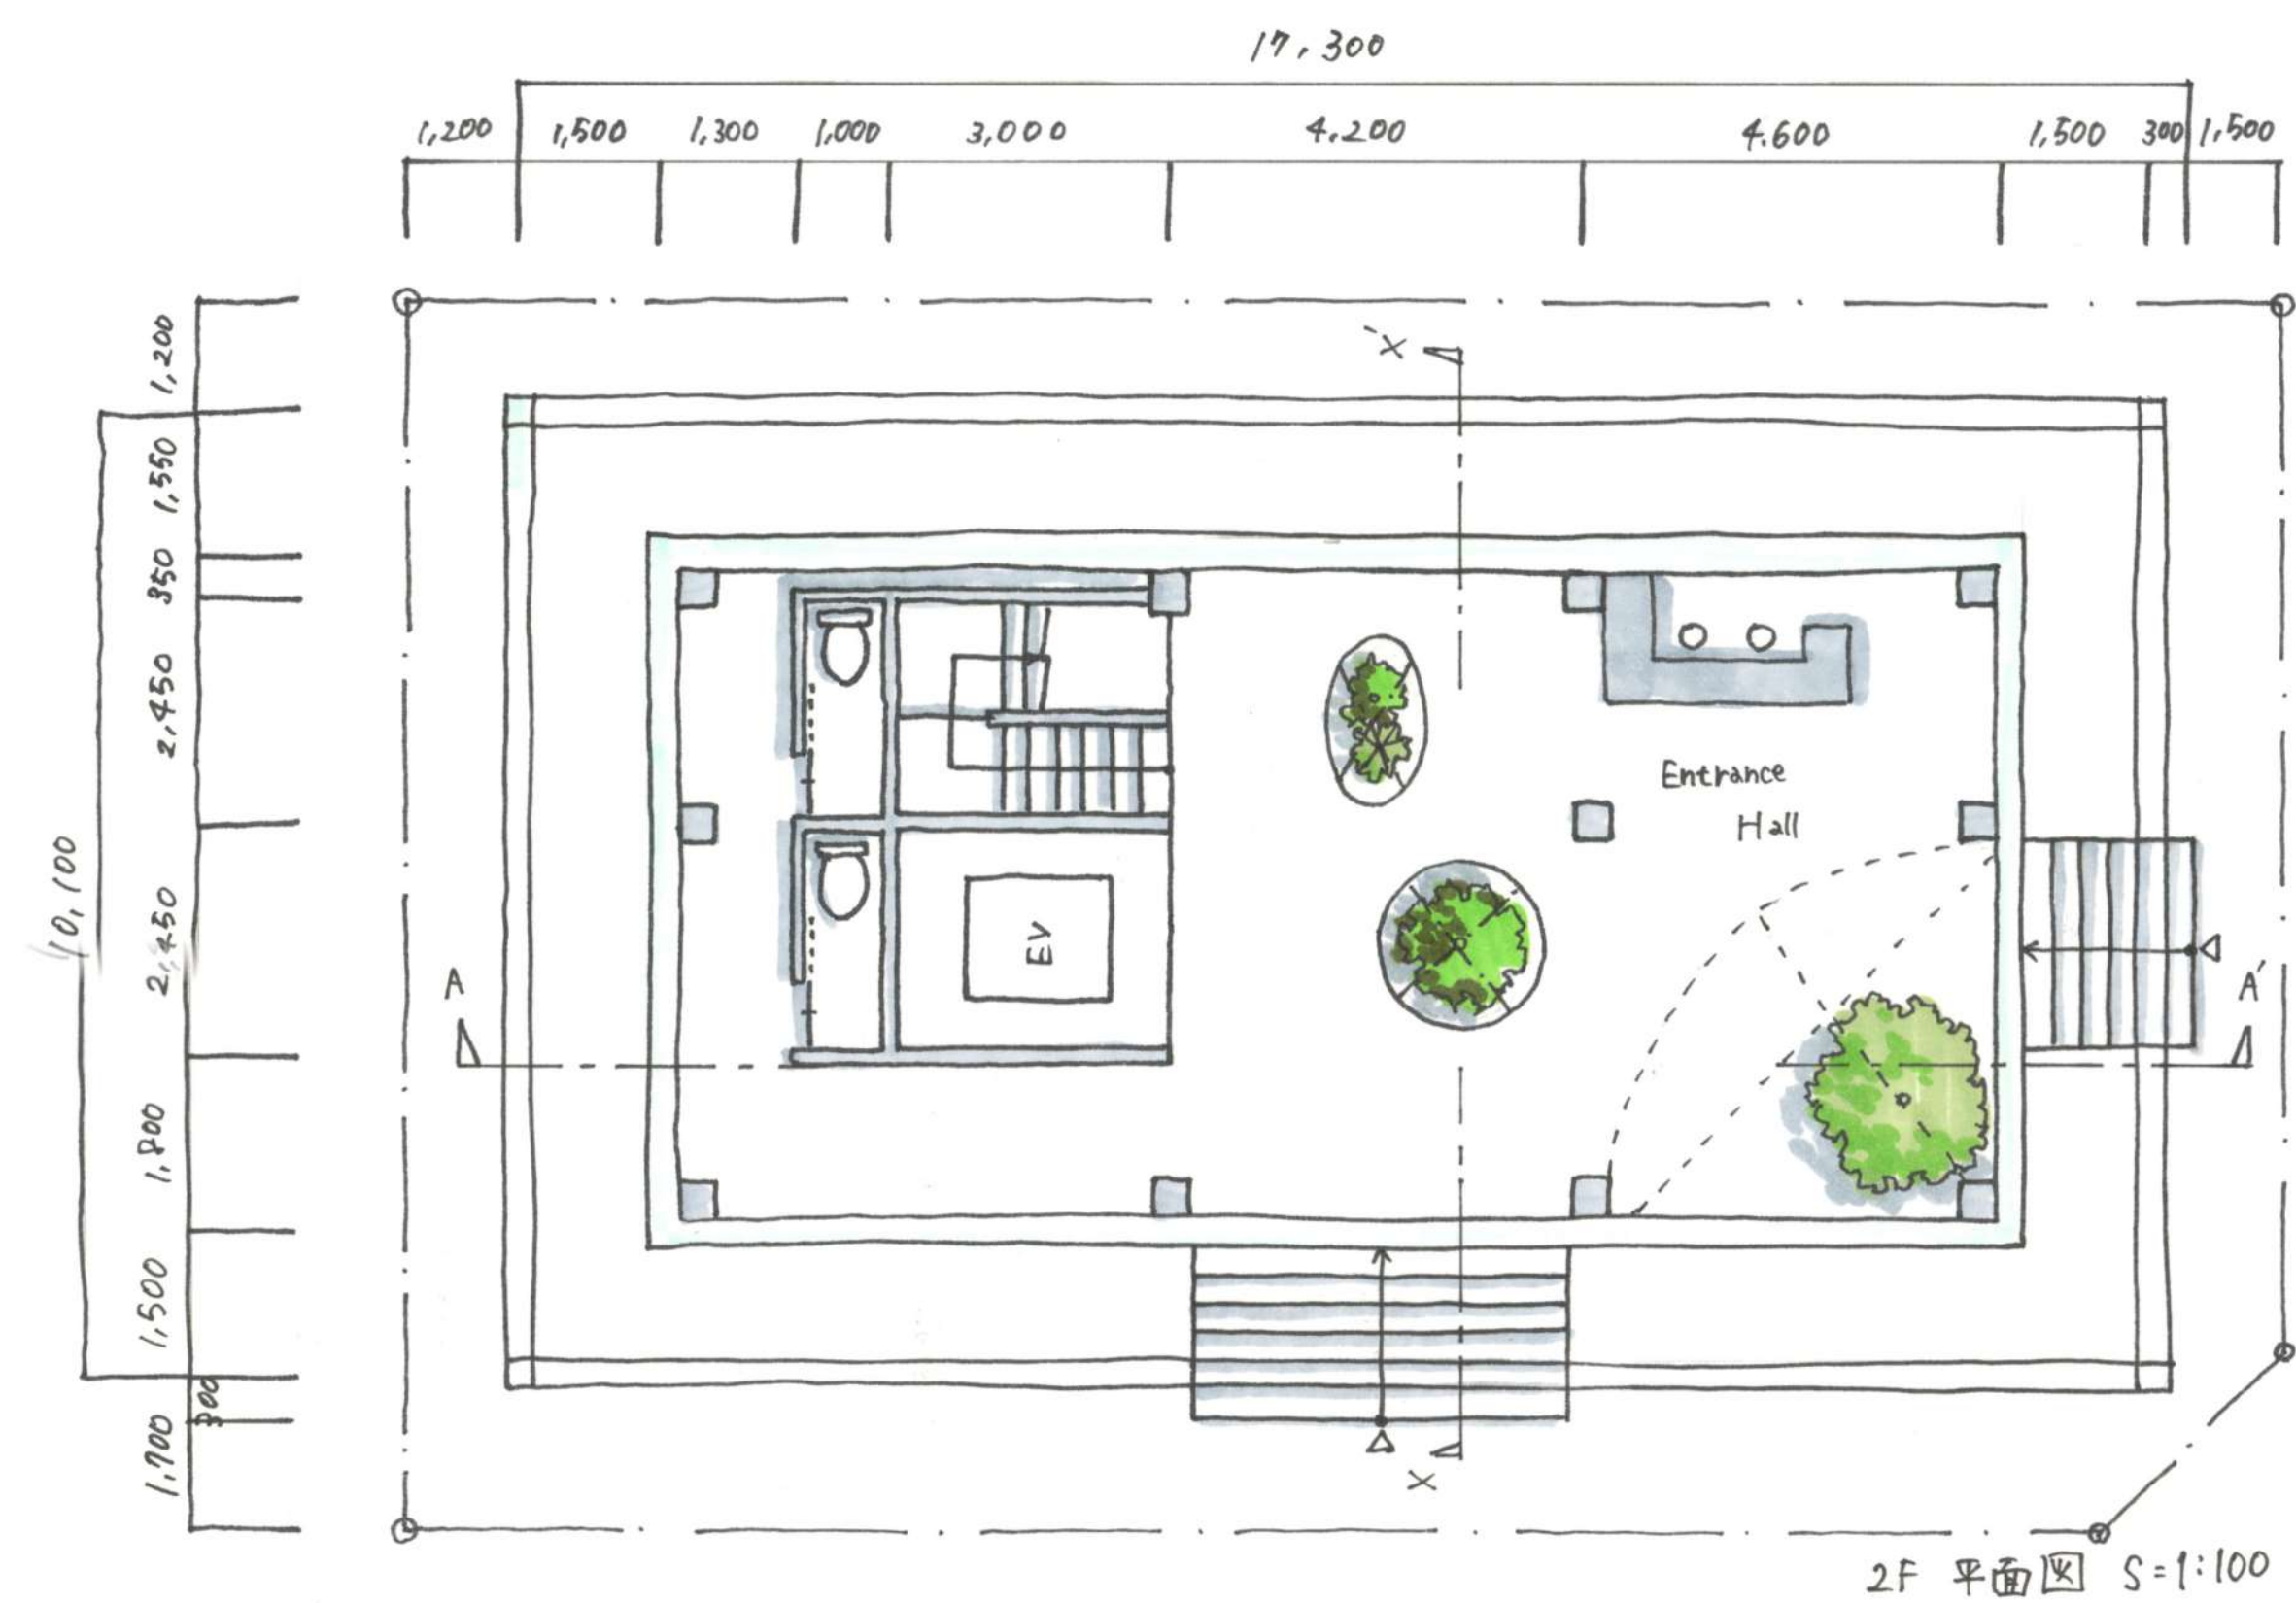

< 模型写真 >

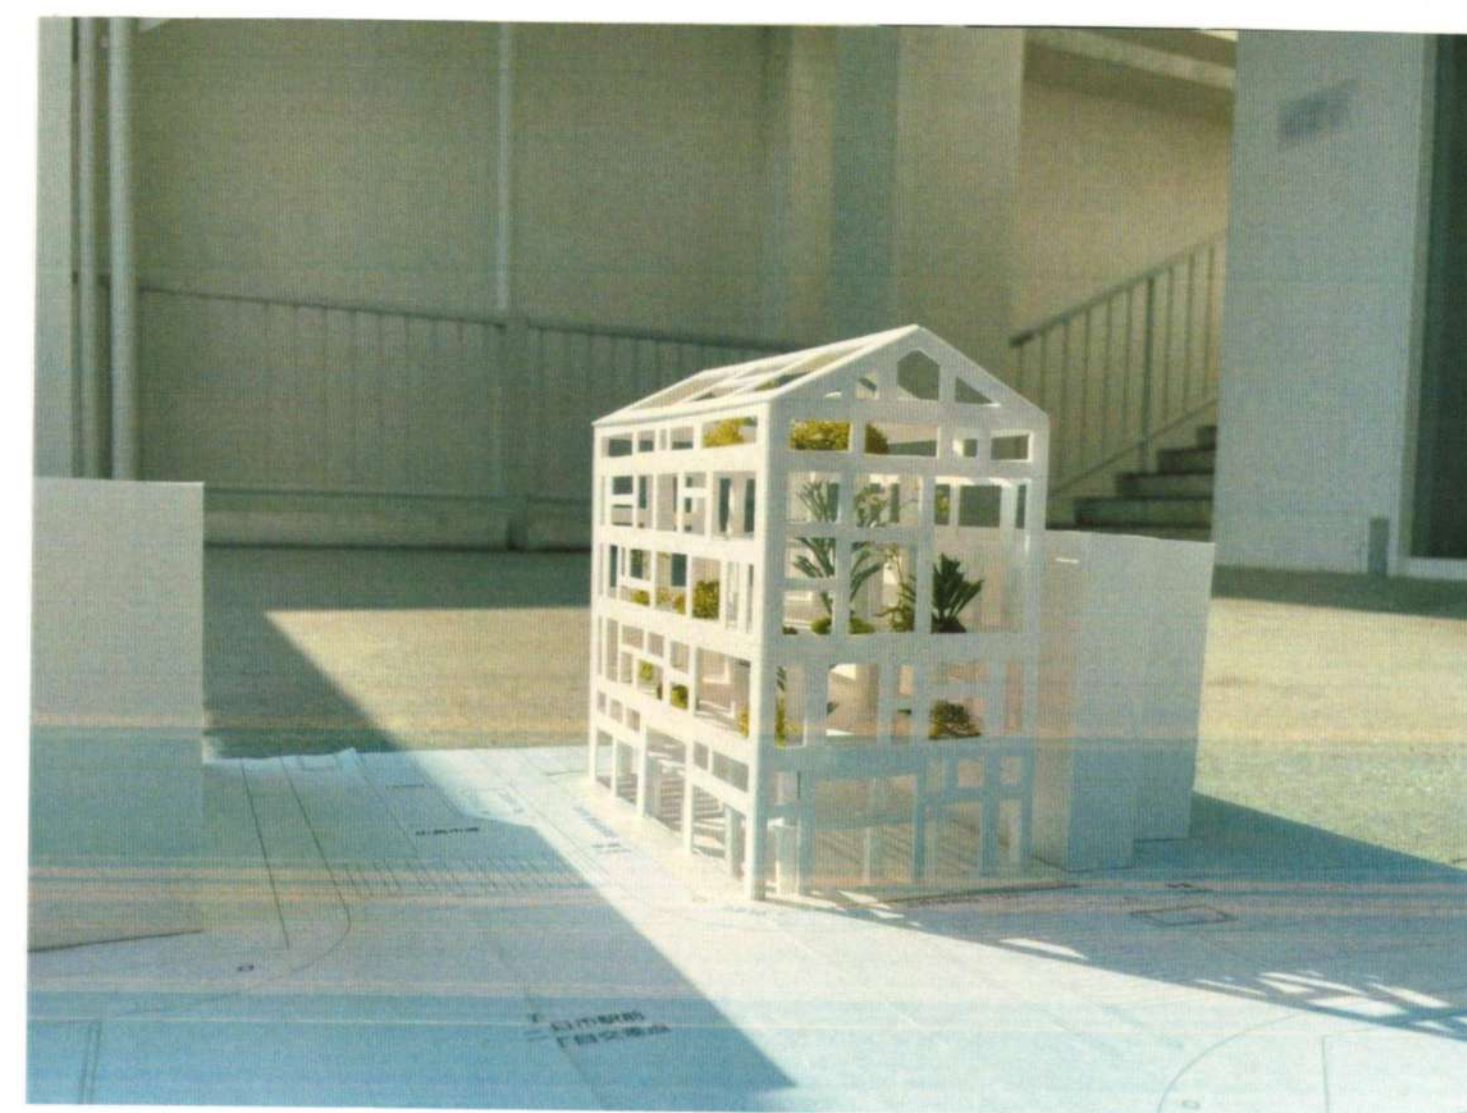


< 建築概要 >

用途：コミュニティカフェ・オフィスビル



構造：鉄筋コンクリート造

< 敷地場所 >



広島市佐伯区五日市駅前3丁目 駅前2目交差点北東角地

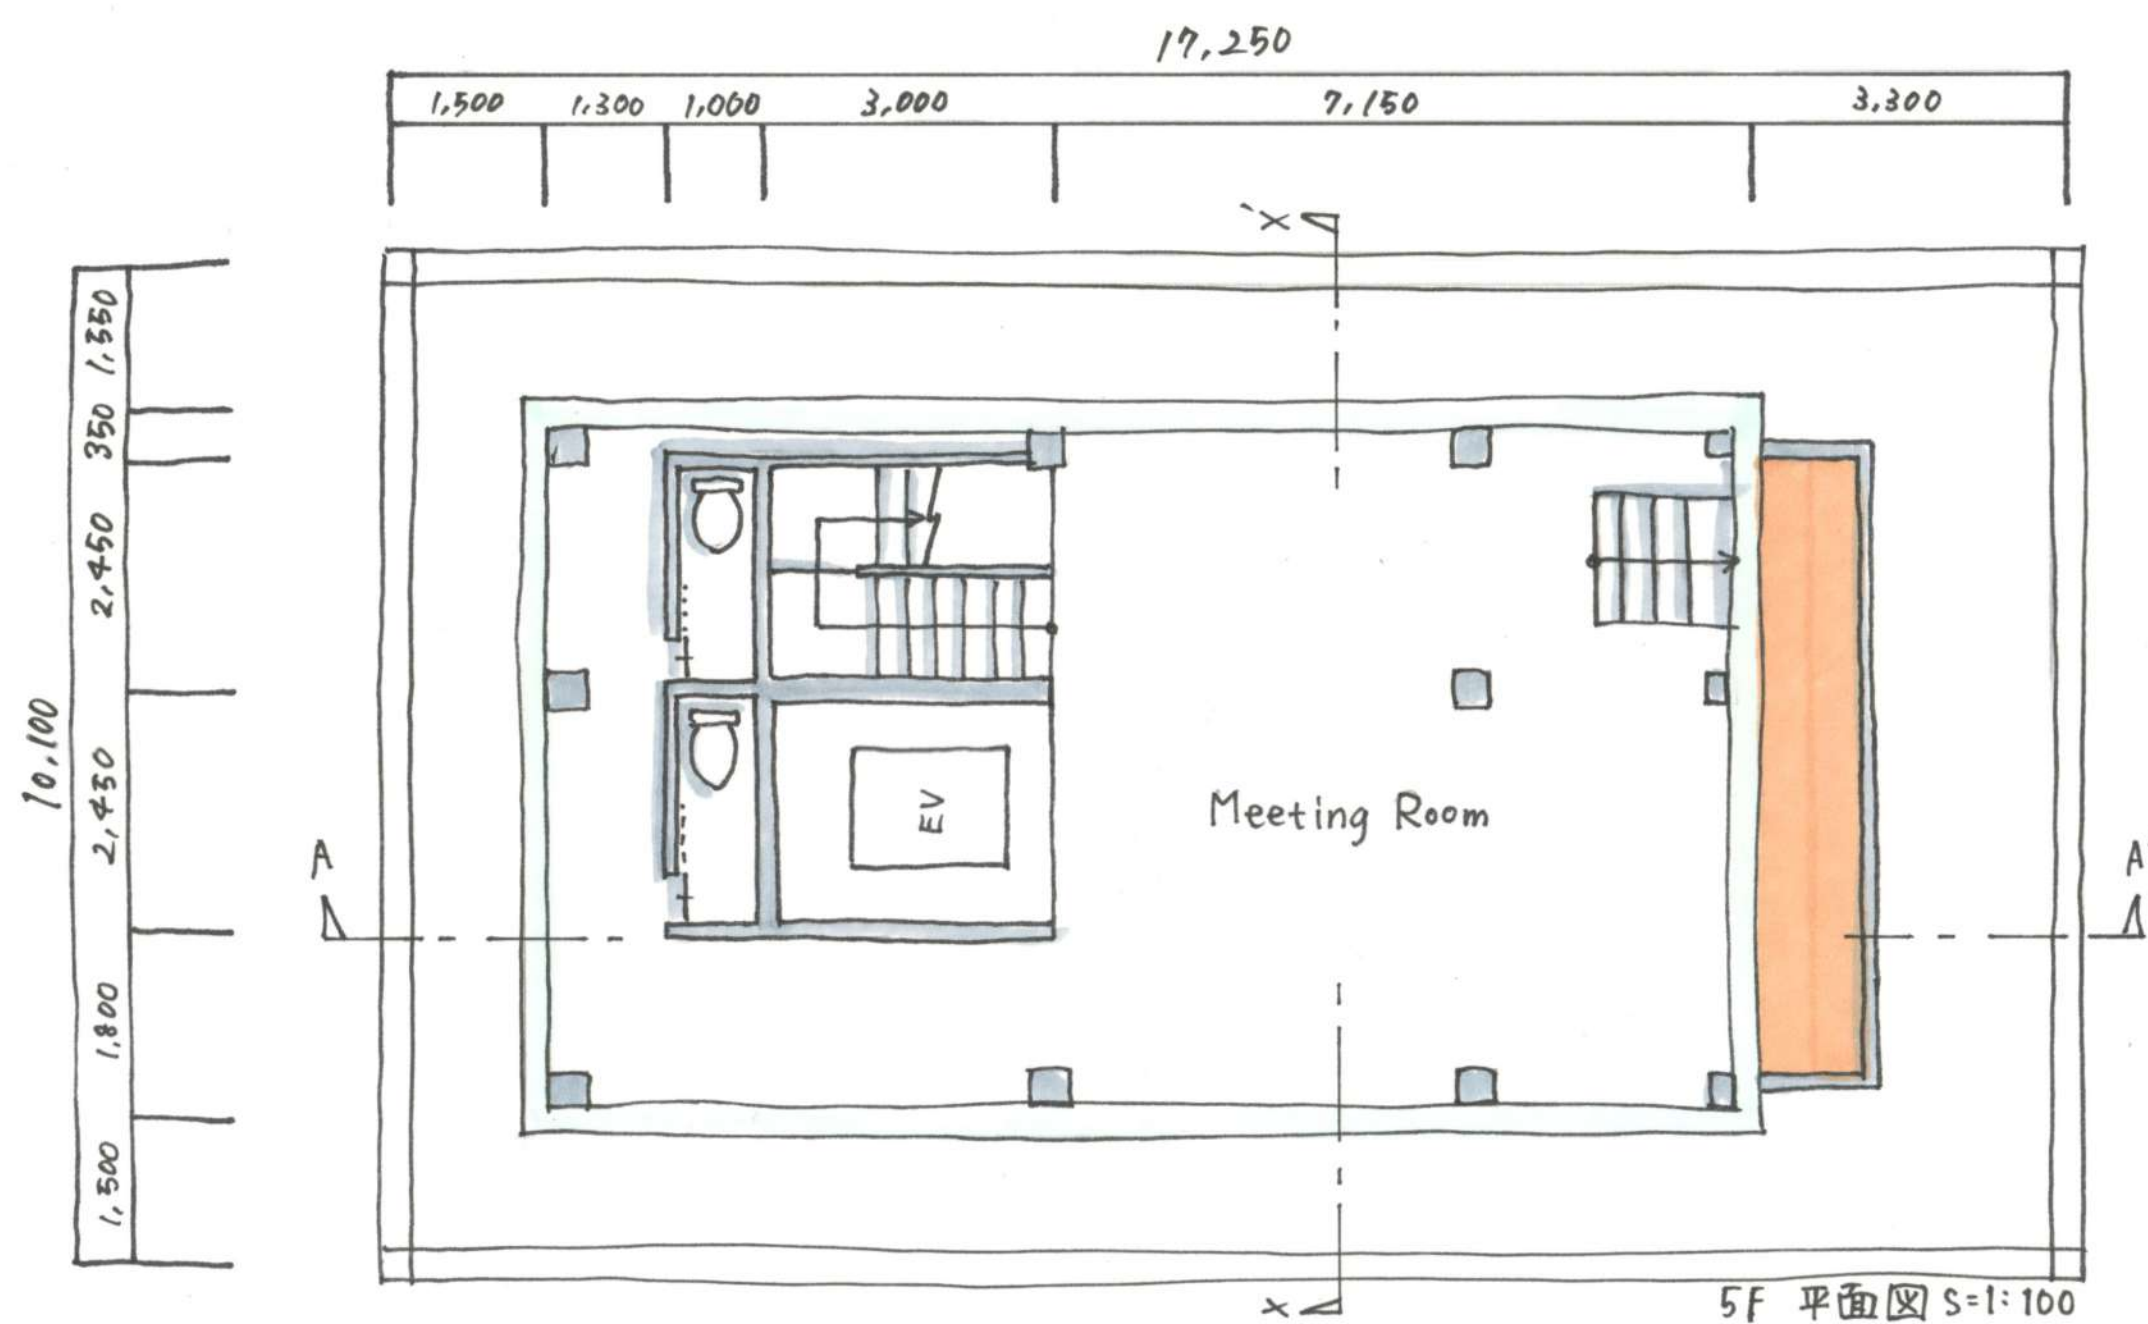

5F Meeting Room - 会議室 -

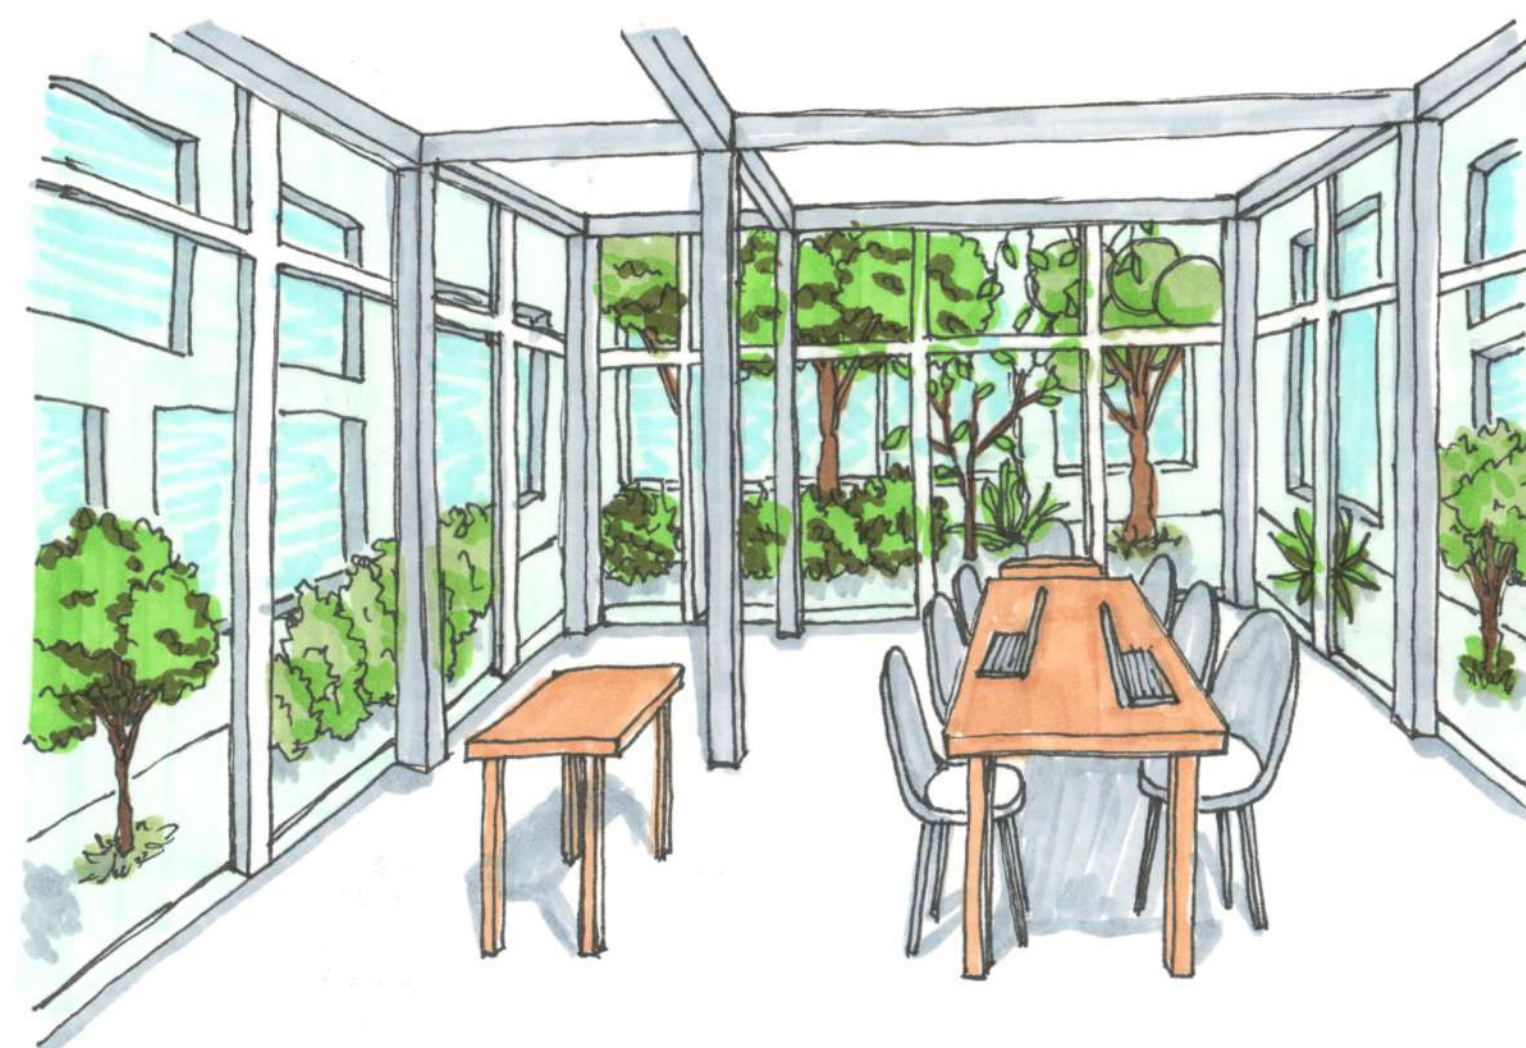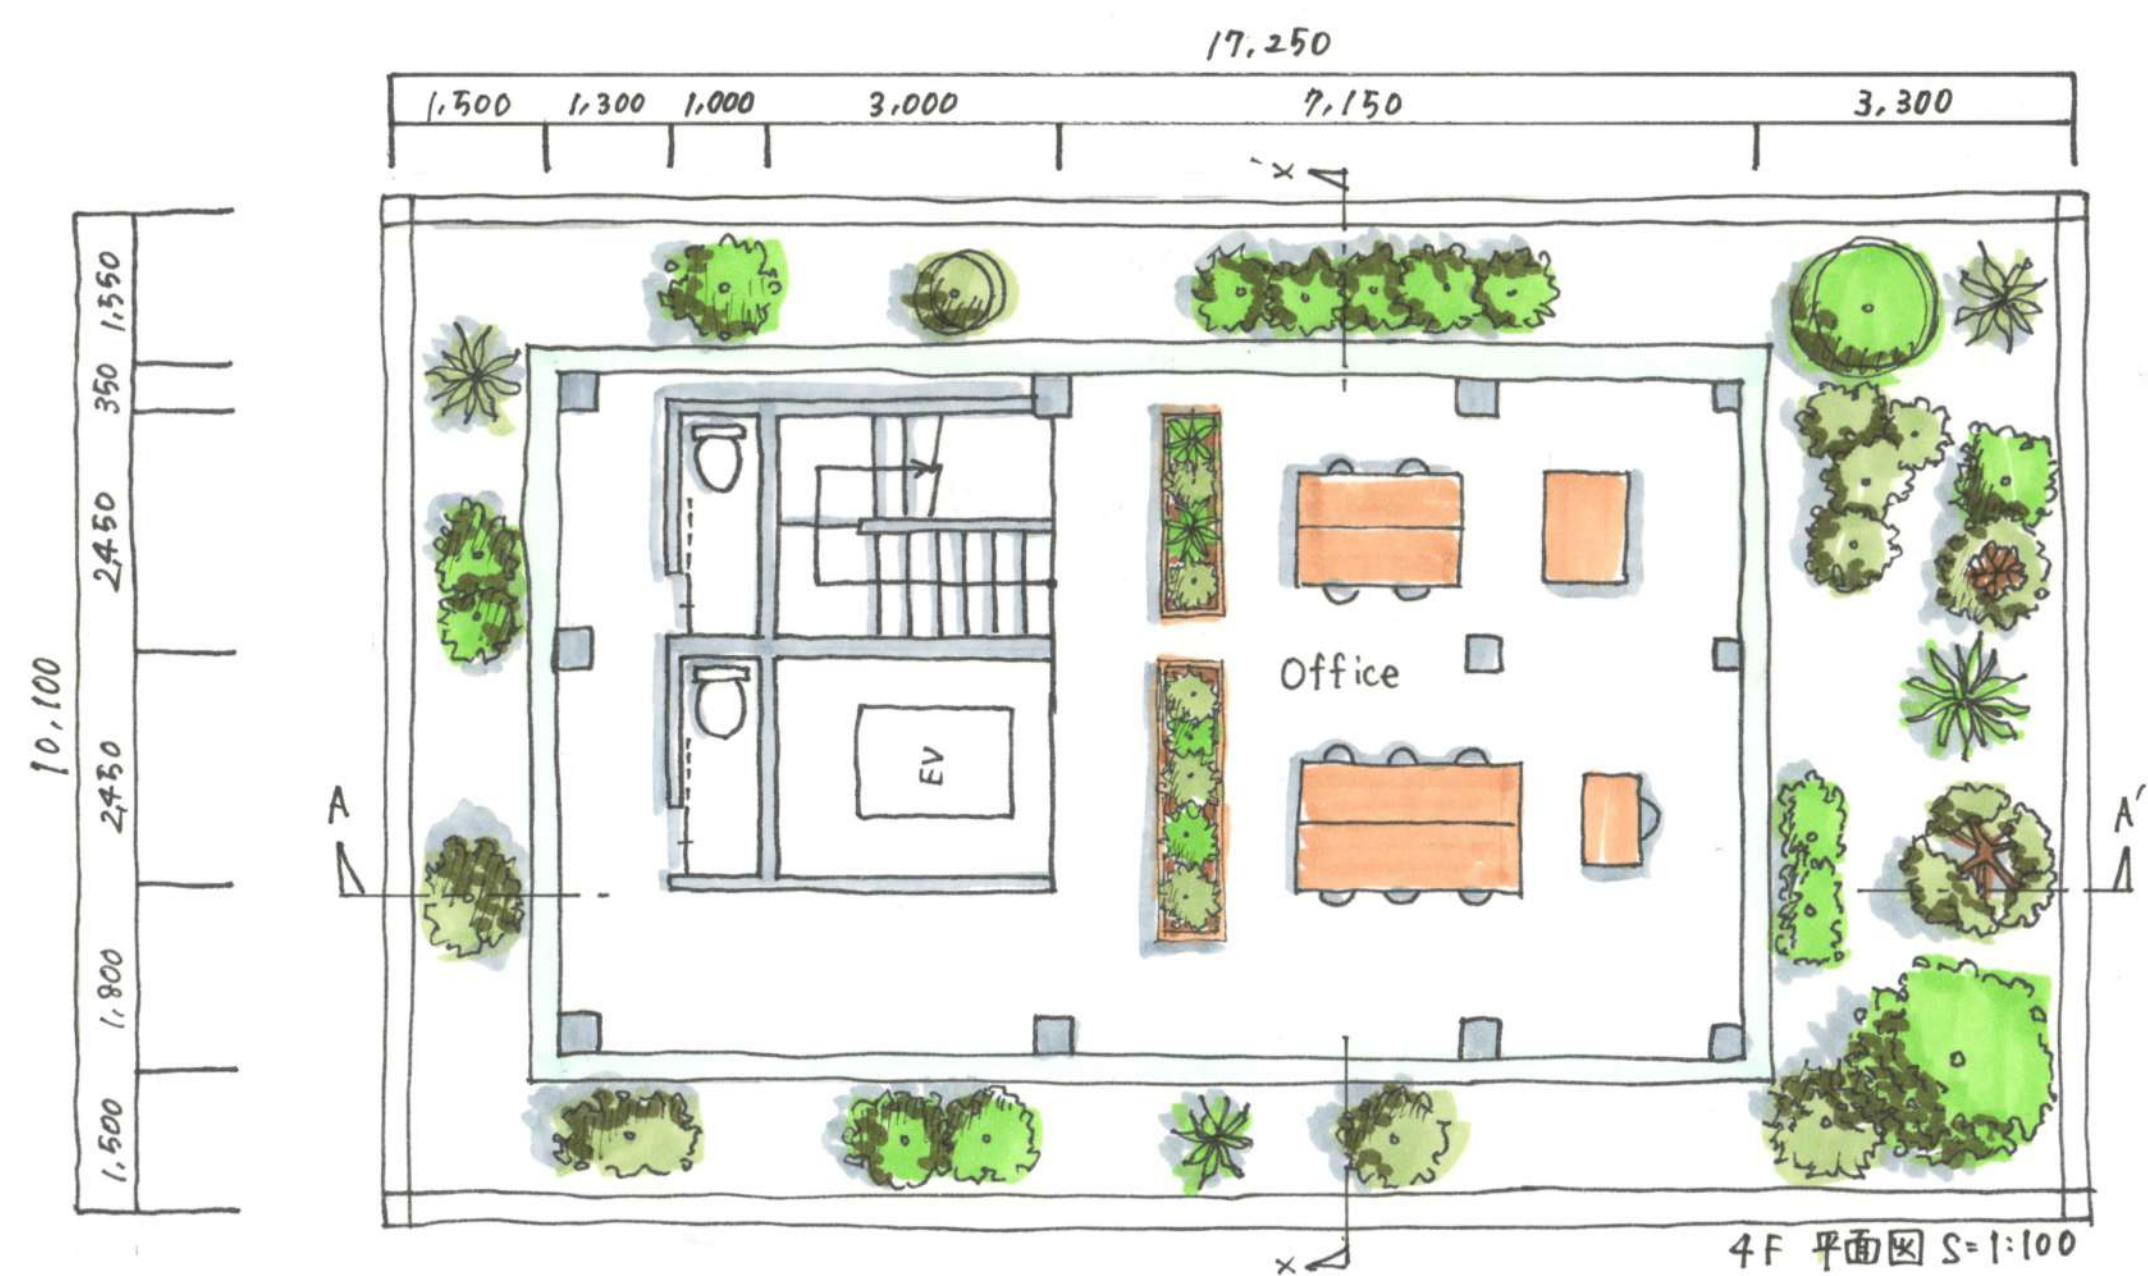


4F Office
- オフィス -

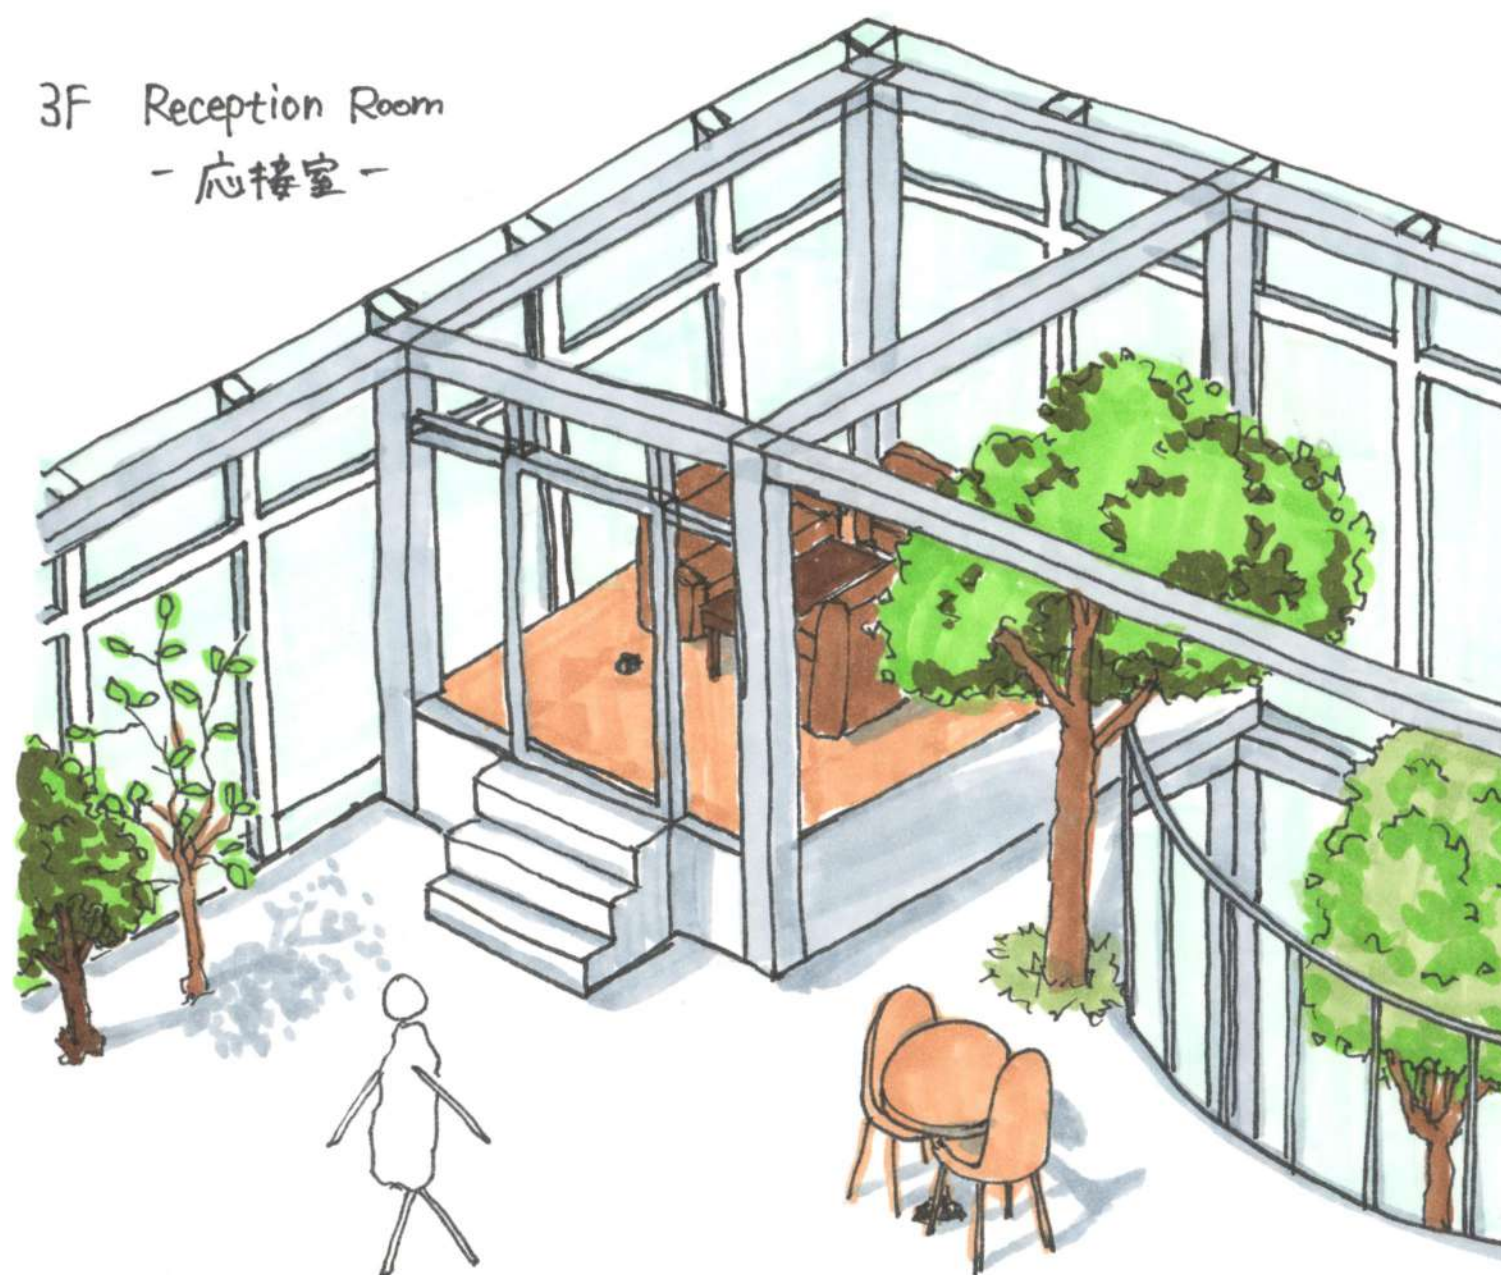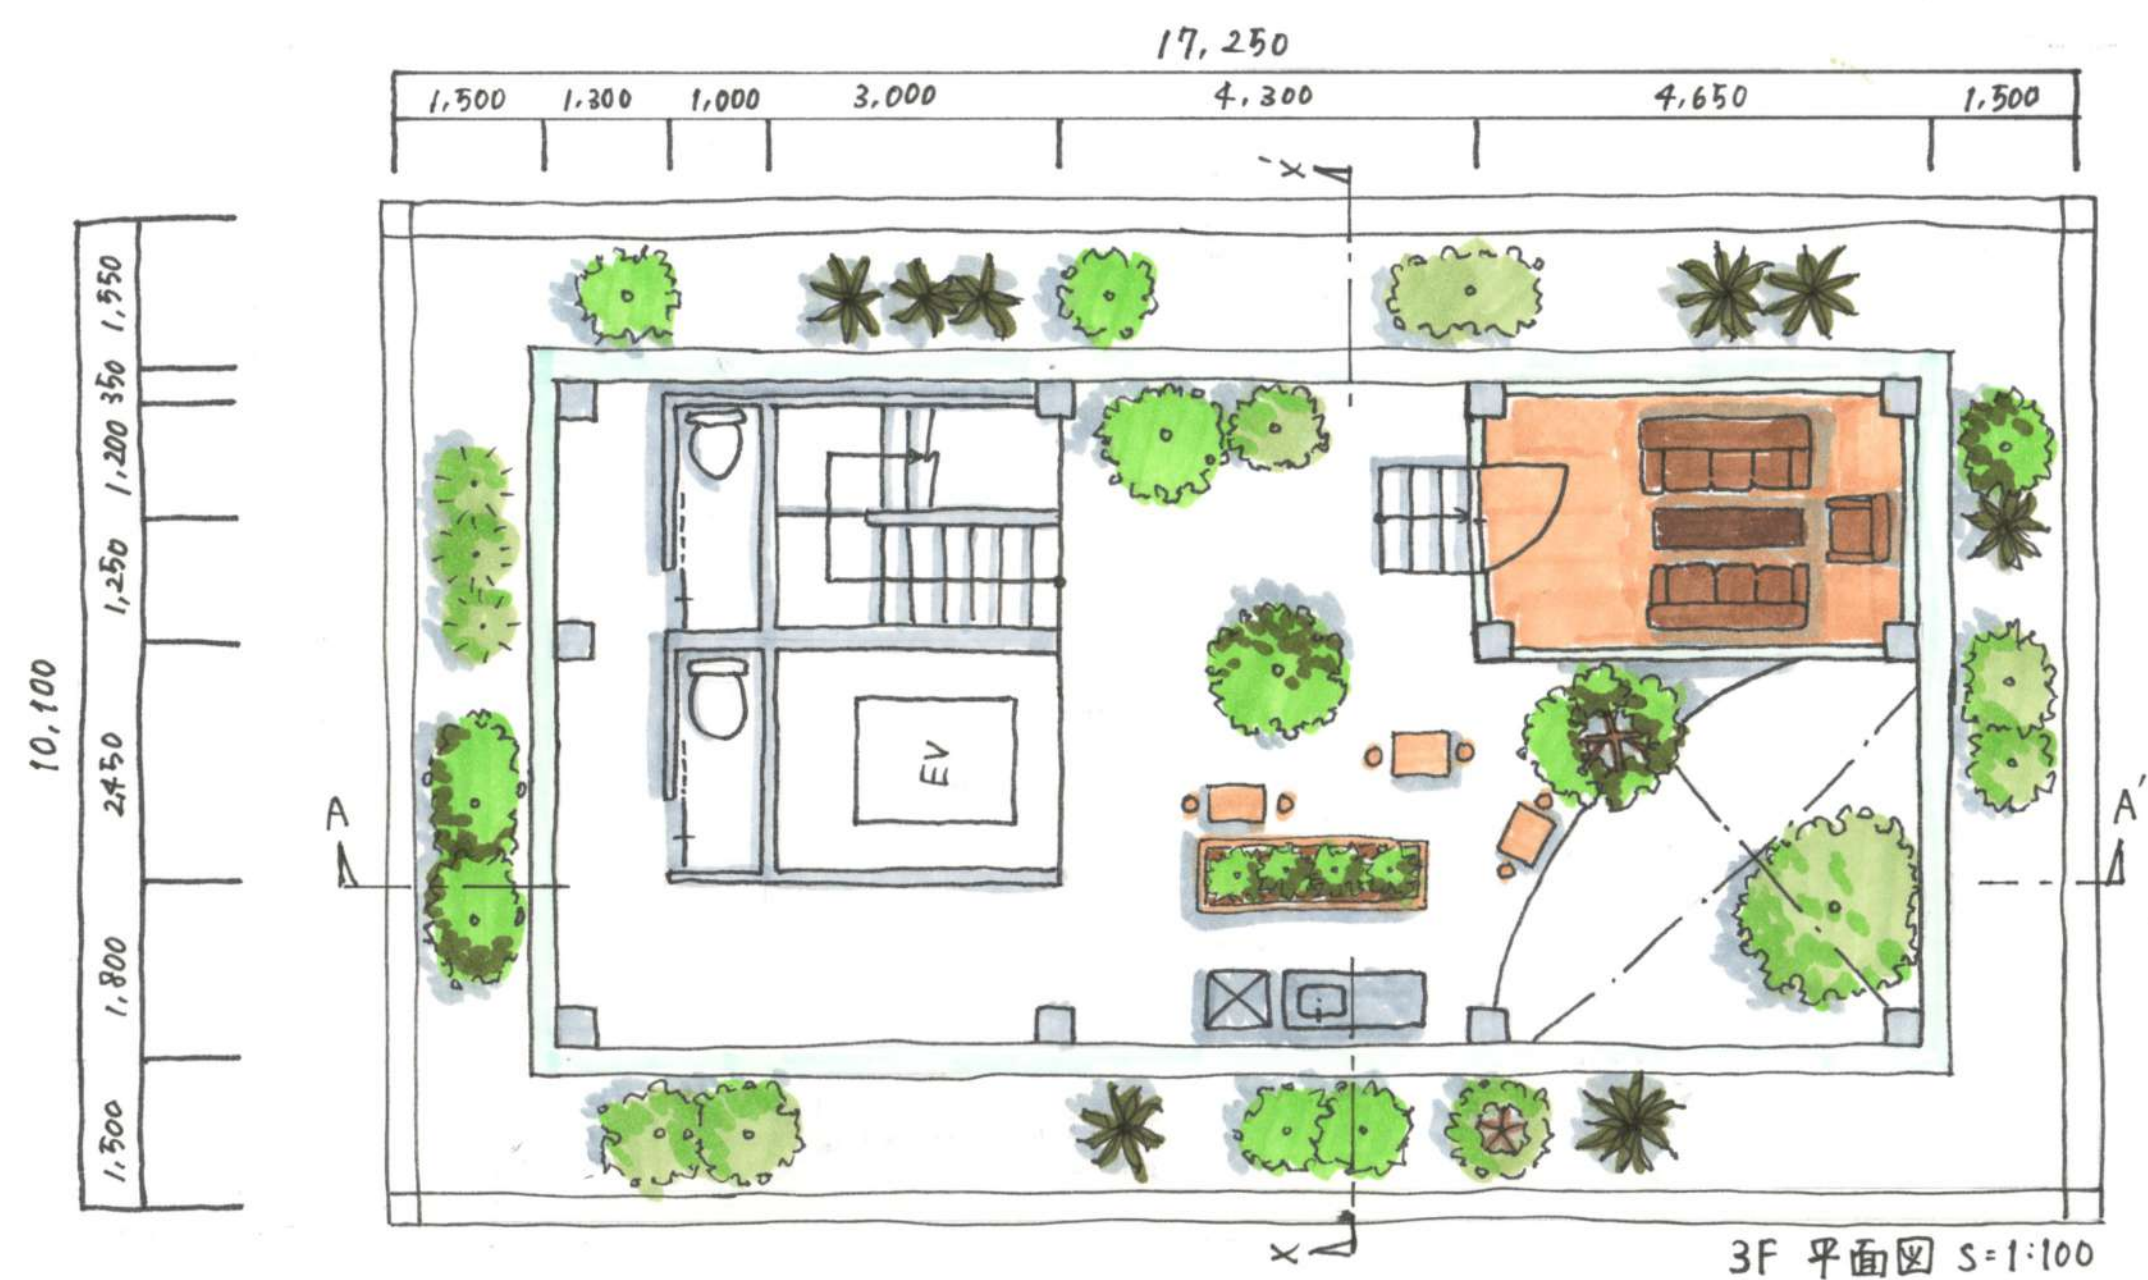


3F Reception Room
- 応接室 -

【ダイアグラム】

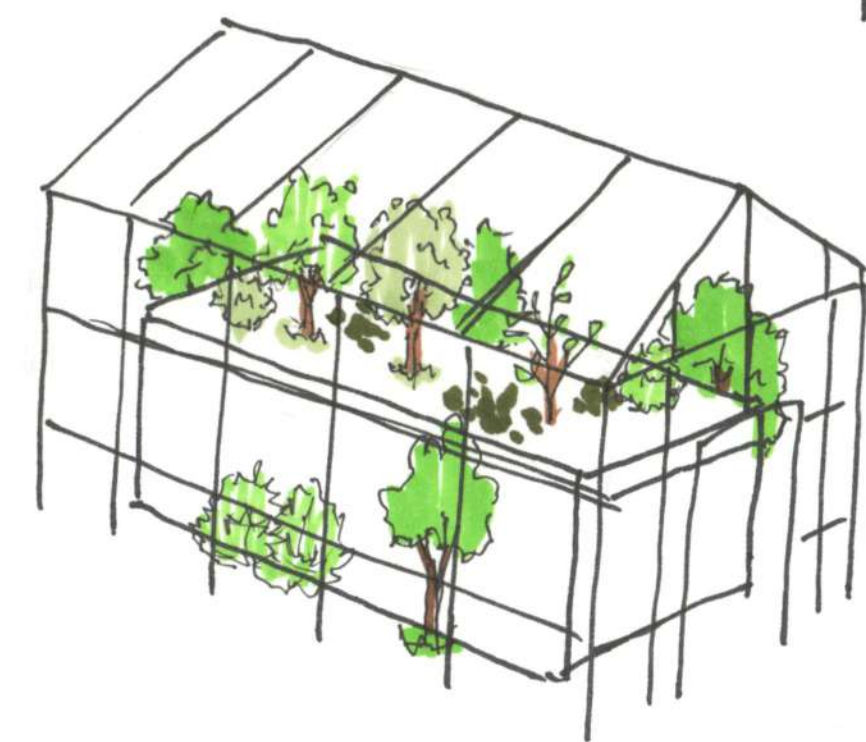

No.1

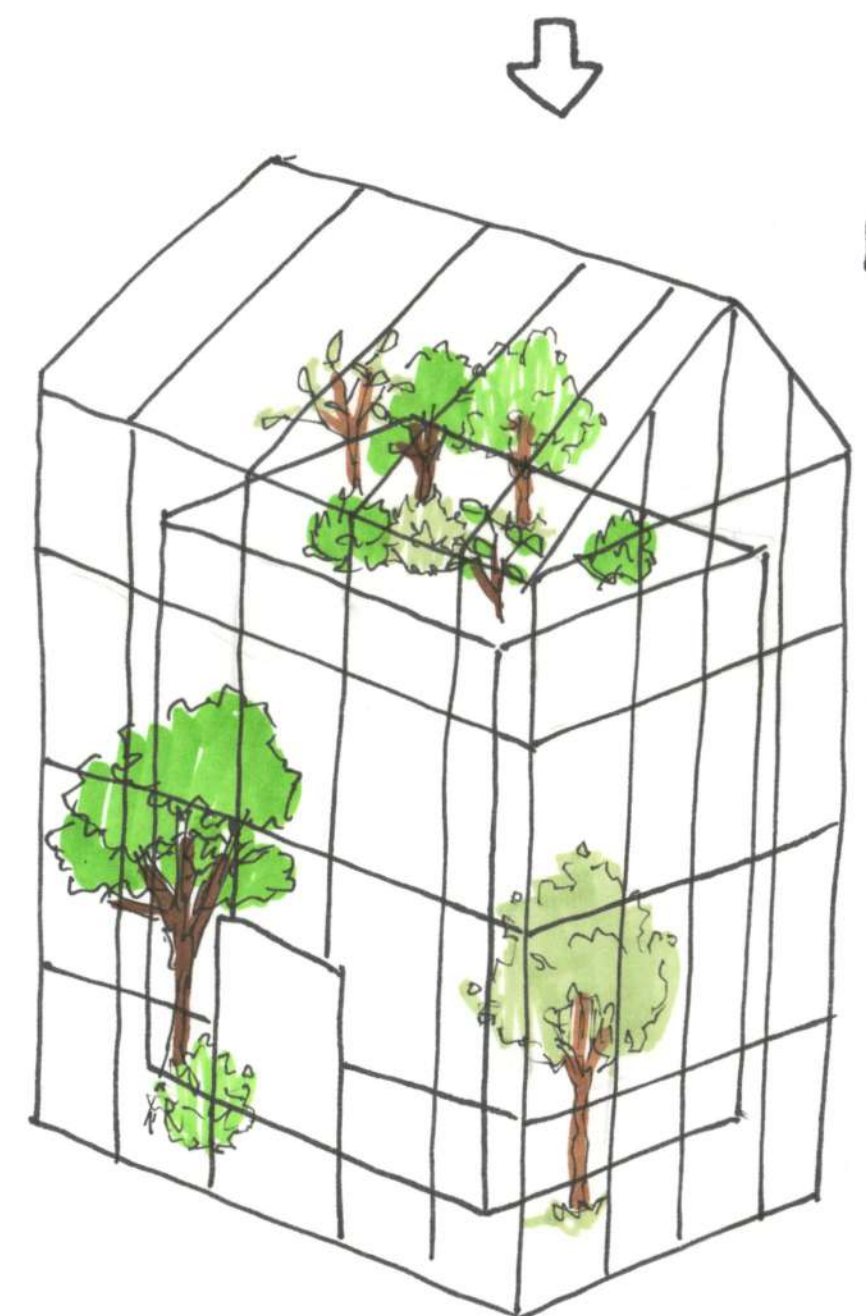

No.2





No.3




西立面图 S=1:100



南立面图 1:100

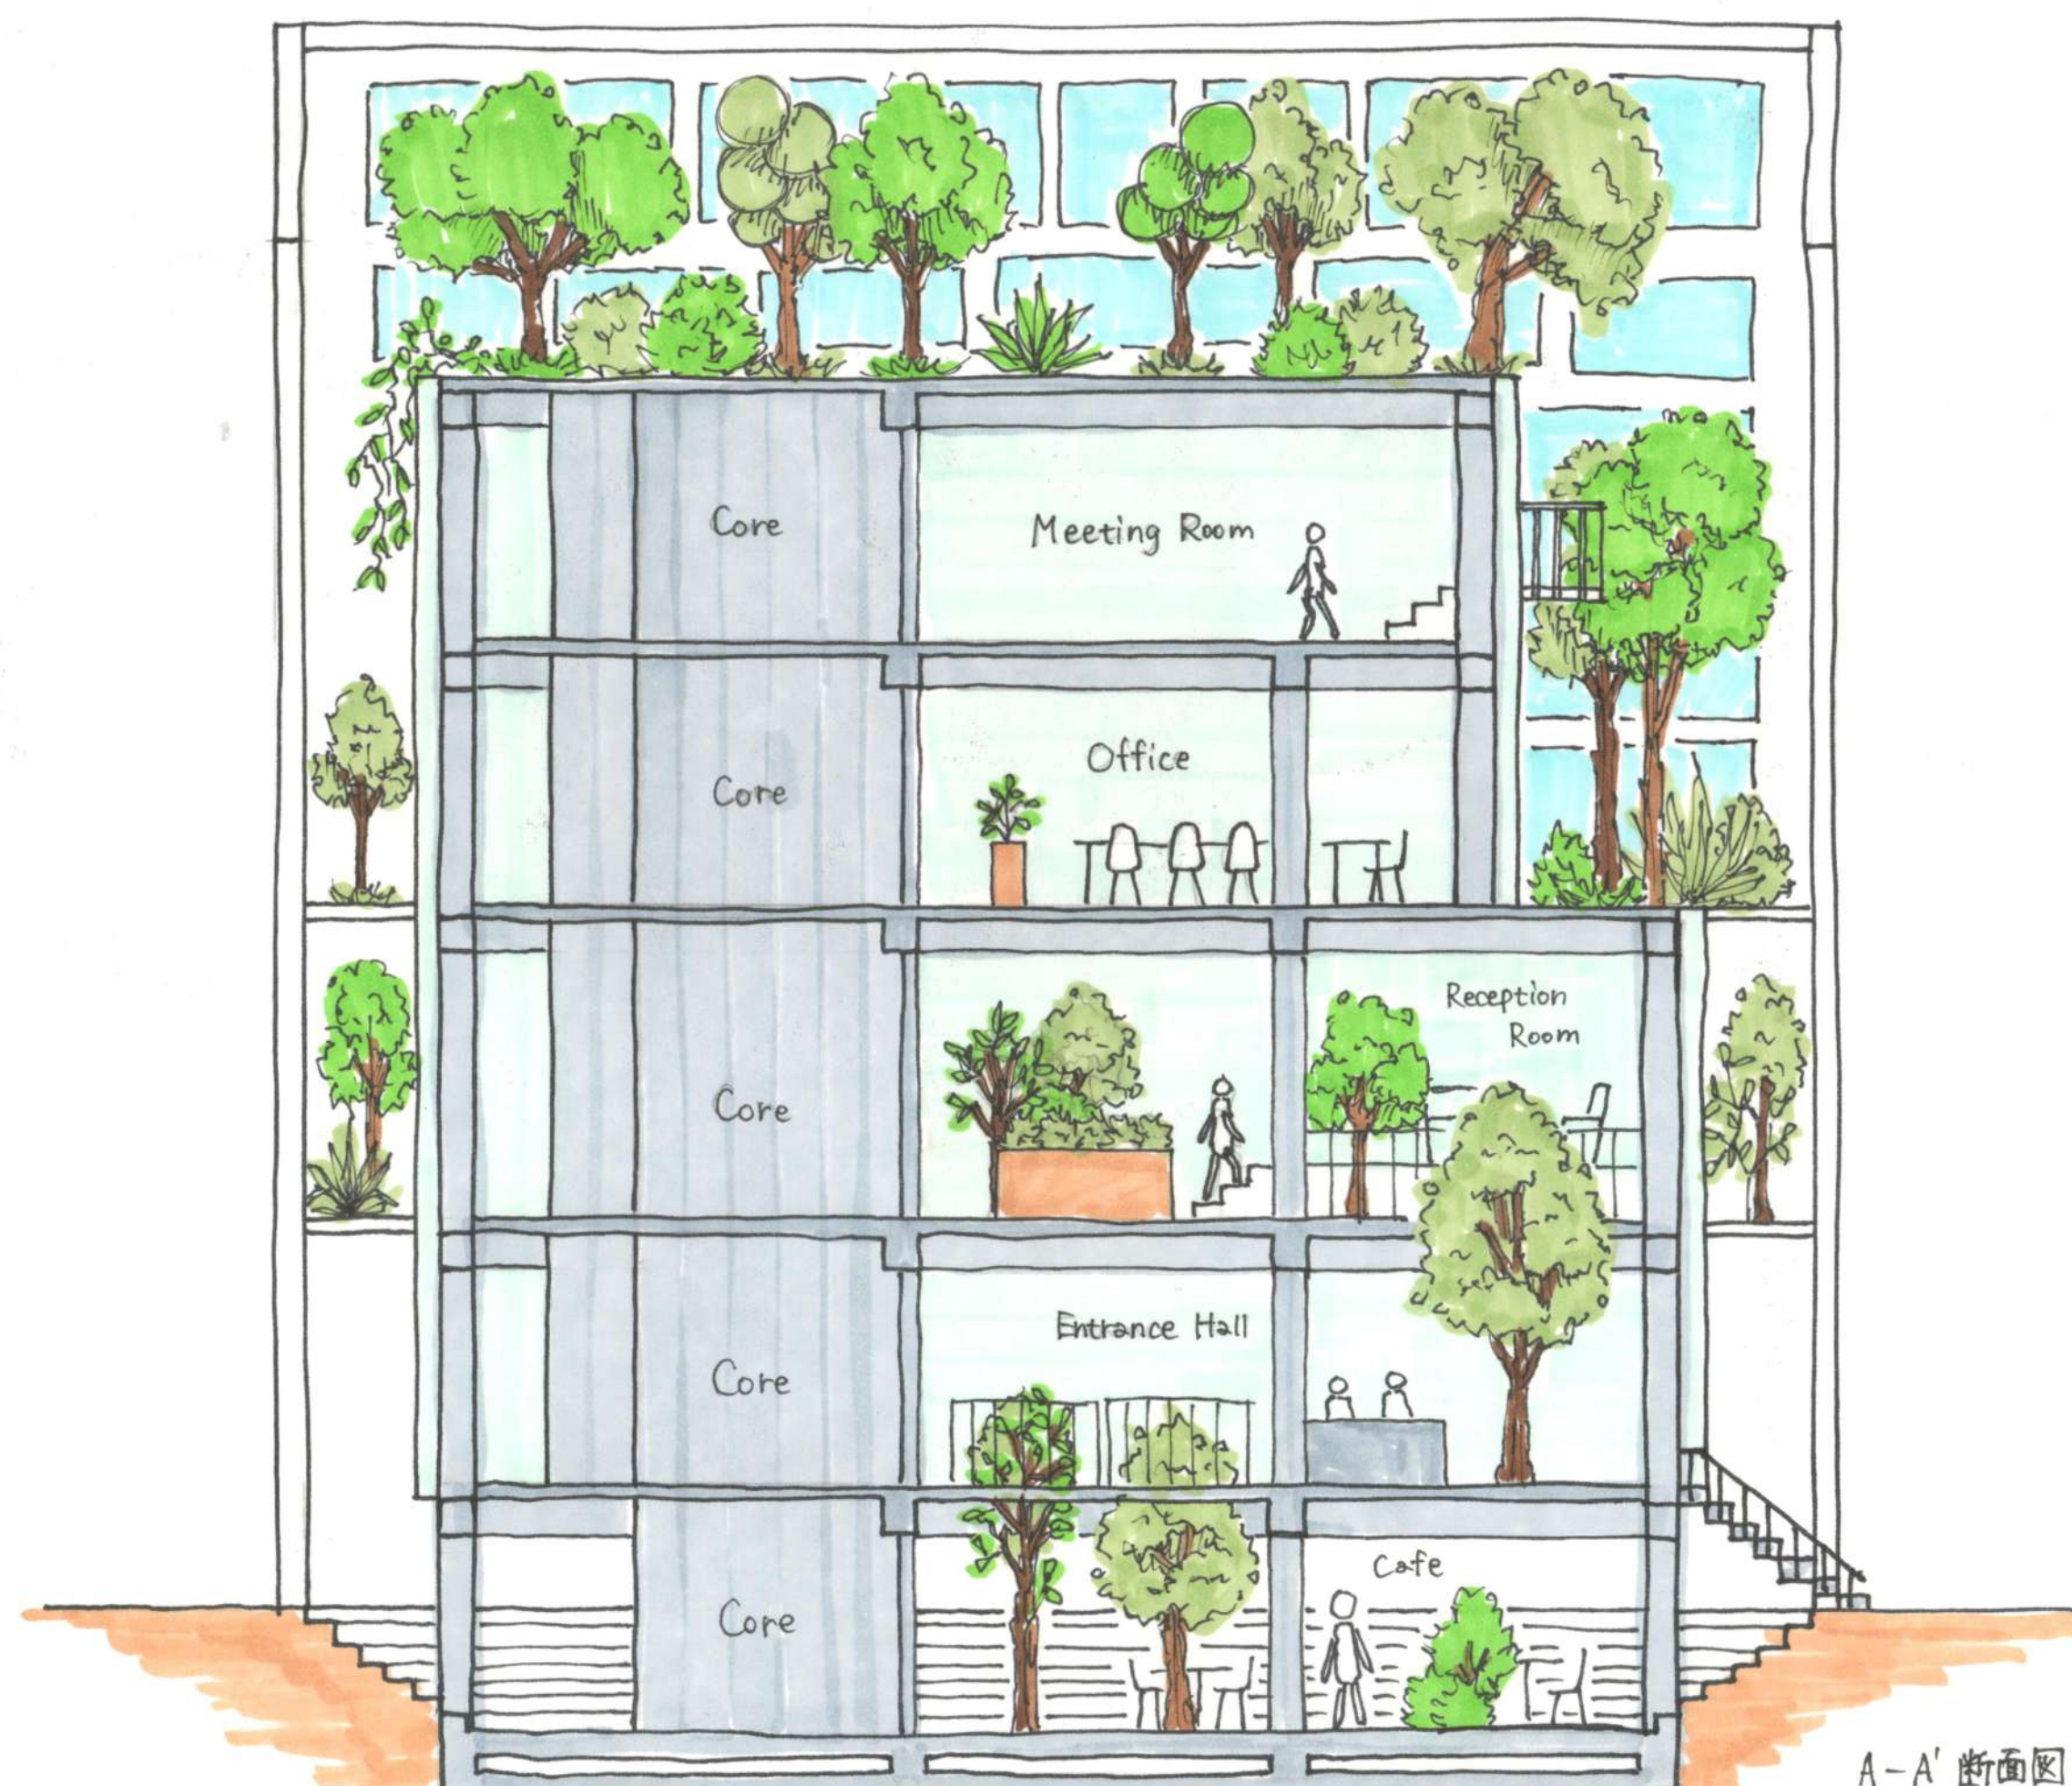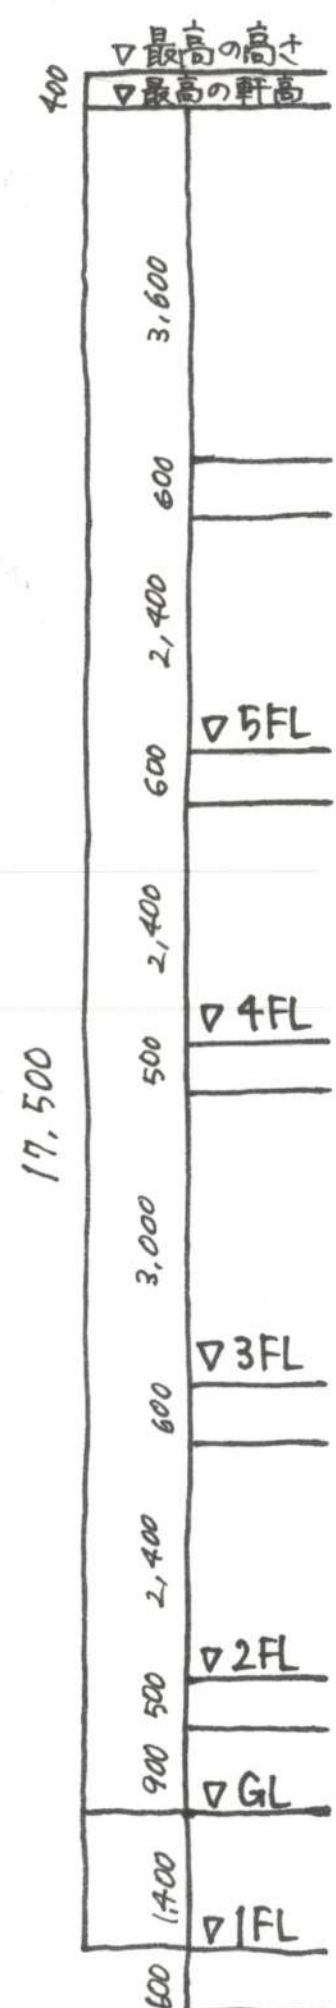

A-A' 断面图 S=1:100

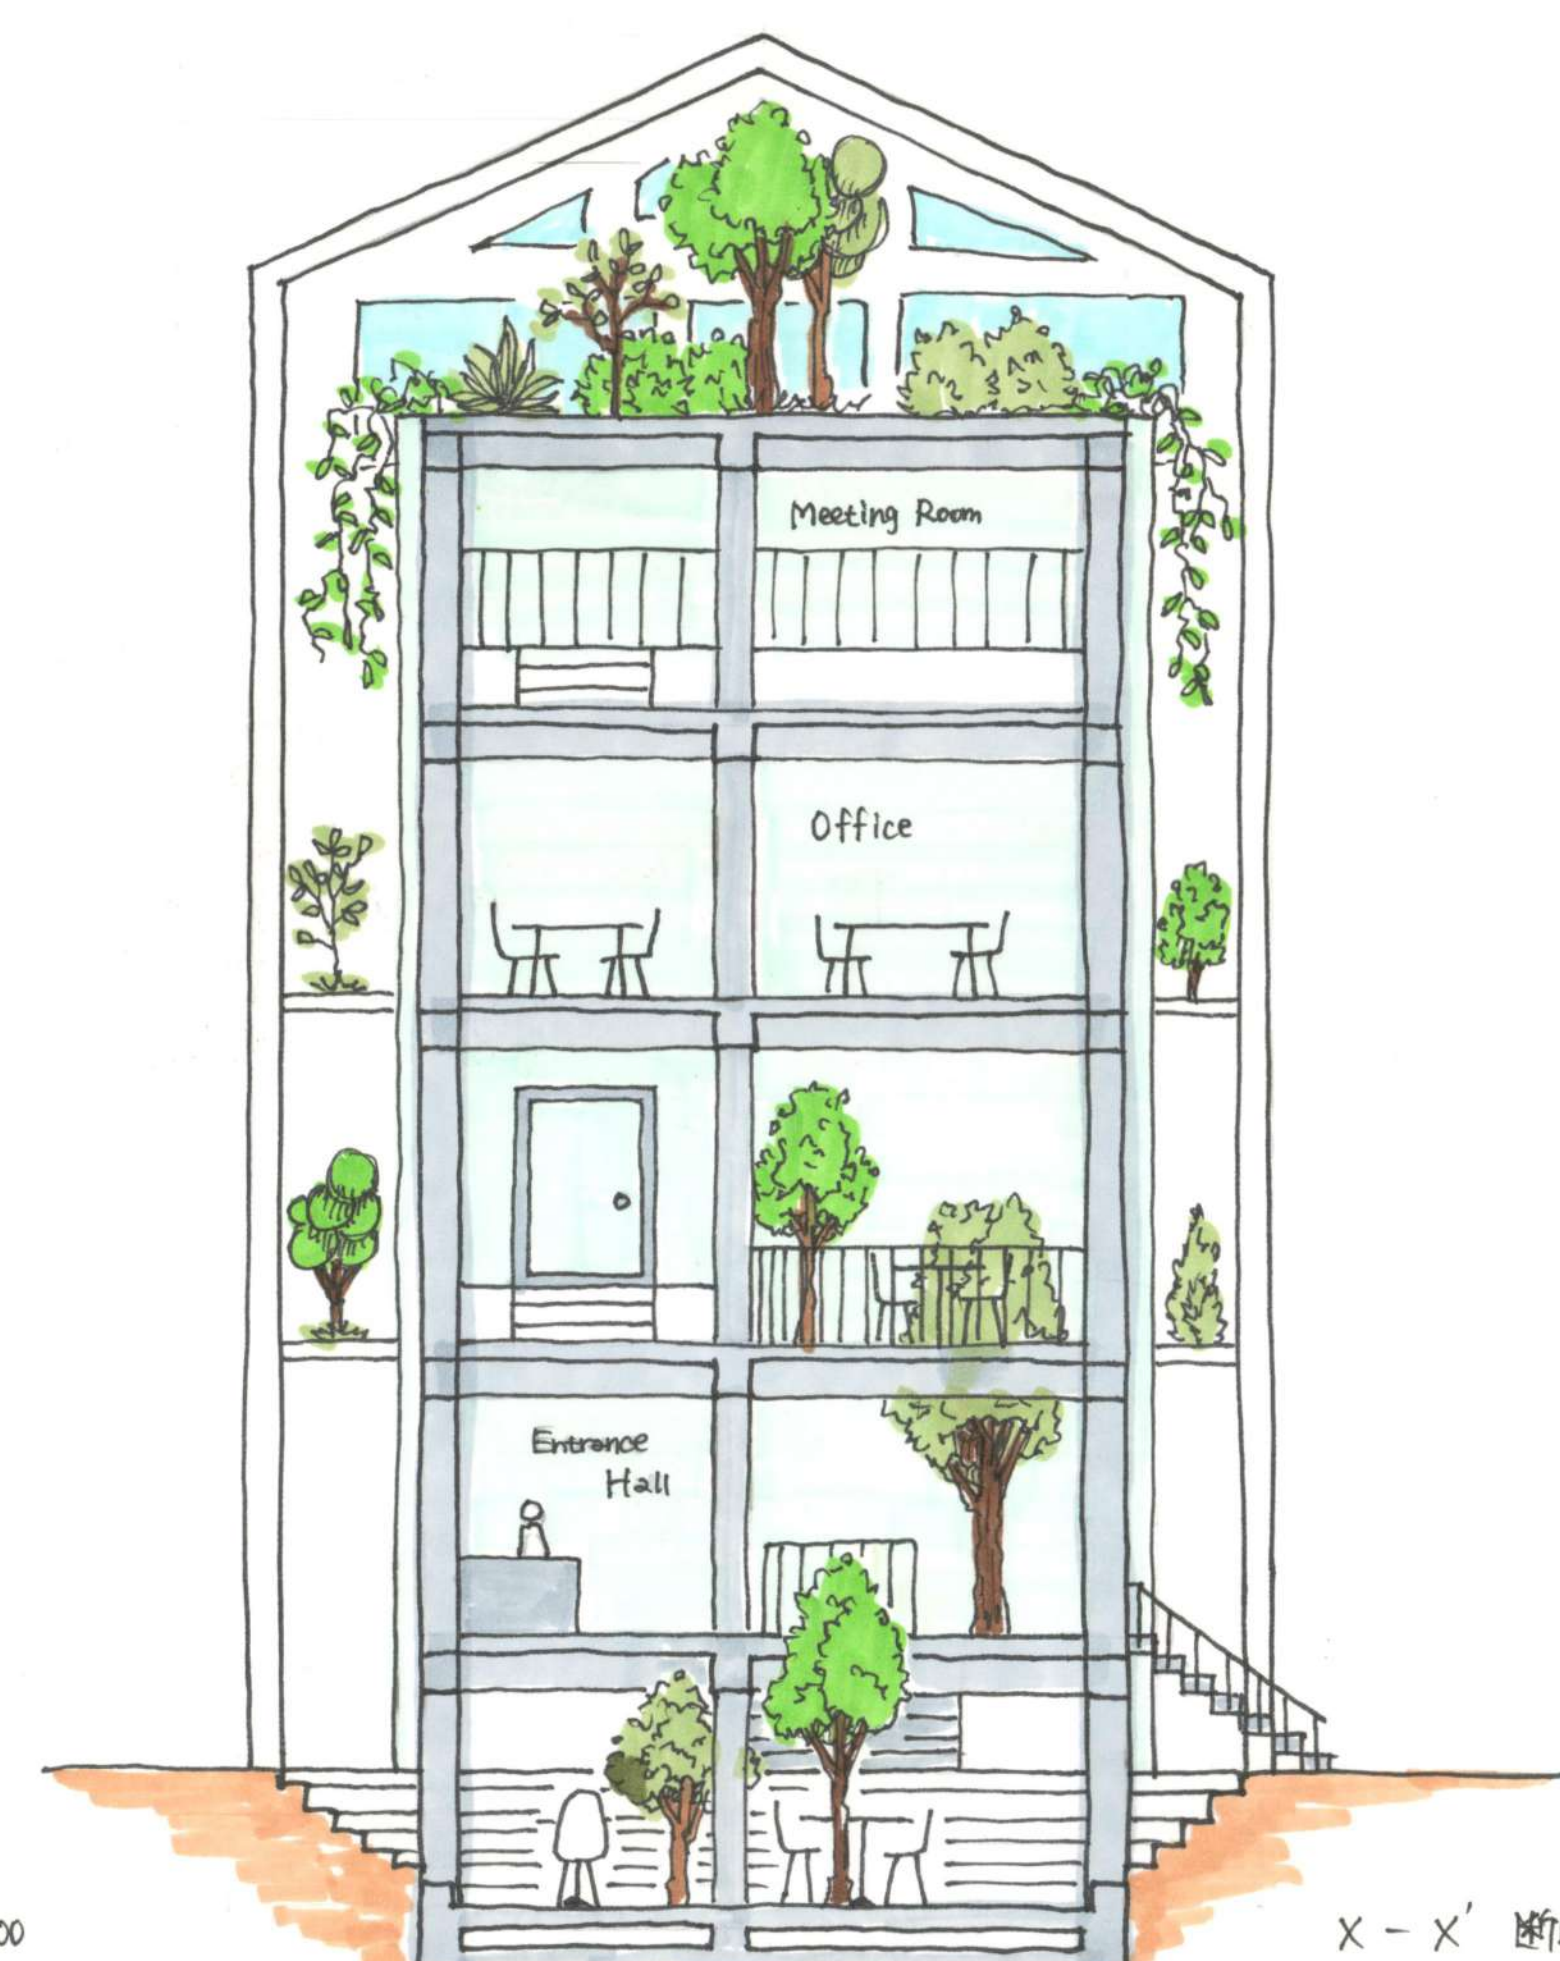

X-X' 断面图 S=1:100