


街の蔭

Maci No Mayu


コンセプト：地域に包まれ、育つオフィス

設計趣旨


五反田駅前という多世代が行きかう場所で、オフィスを街に孤立させず、地域の人々の活動で包み込む建築を目指した。中央にずらして配置したオフィスと階段を囲む異なるスキップフロアのテラスで園芸もや自由に登り、歩き、立ち止まれる居場所をつくる。それぞれのテラスの多様さと余白が、人と街、そしてオフィスを繋ぎ、日常の中で自然な交流を育む拠点となる。

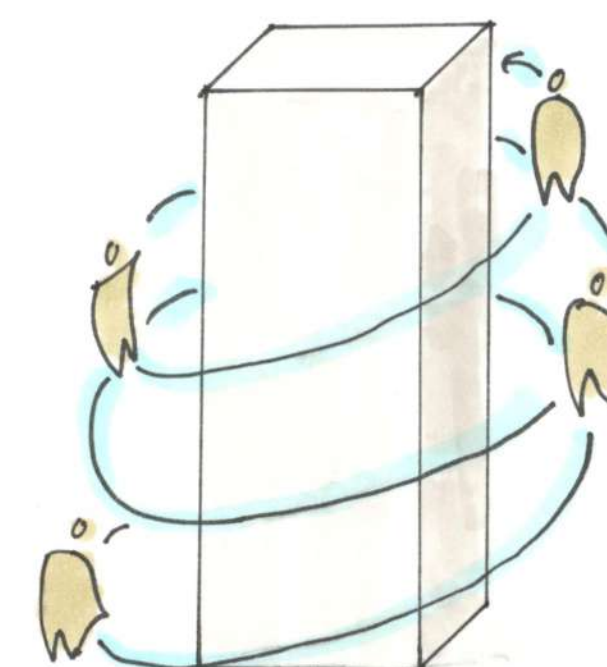






Step 1 オフィスと地域の交差点を包む




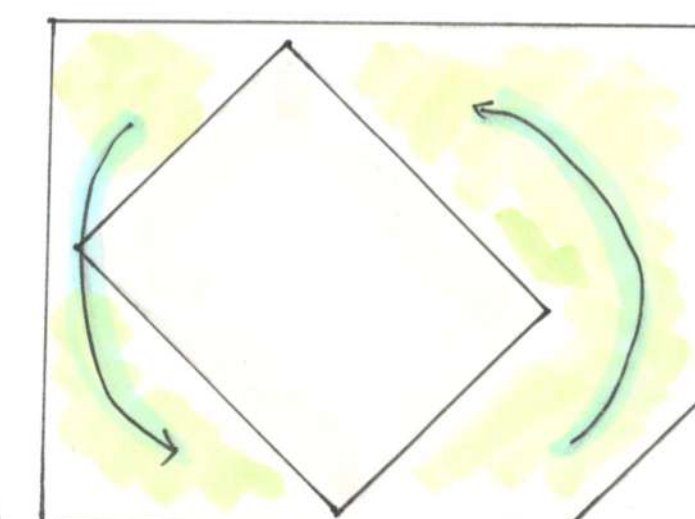


Step 2 オフィスを角部エッジ、余白をつくる

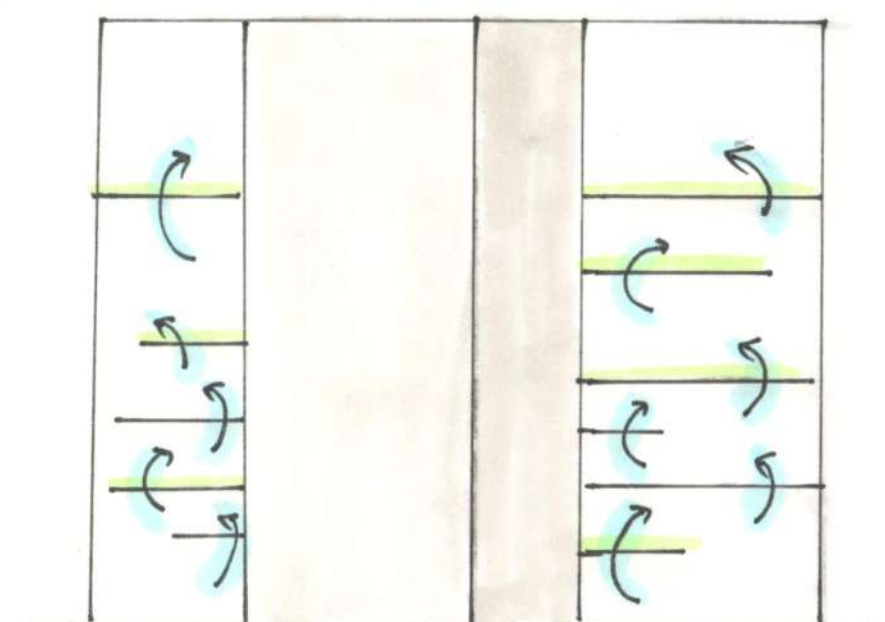

Step 3 異なる高士のスキップフロアをつくる

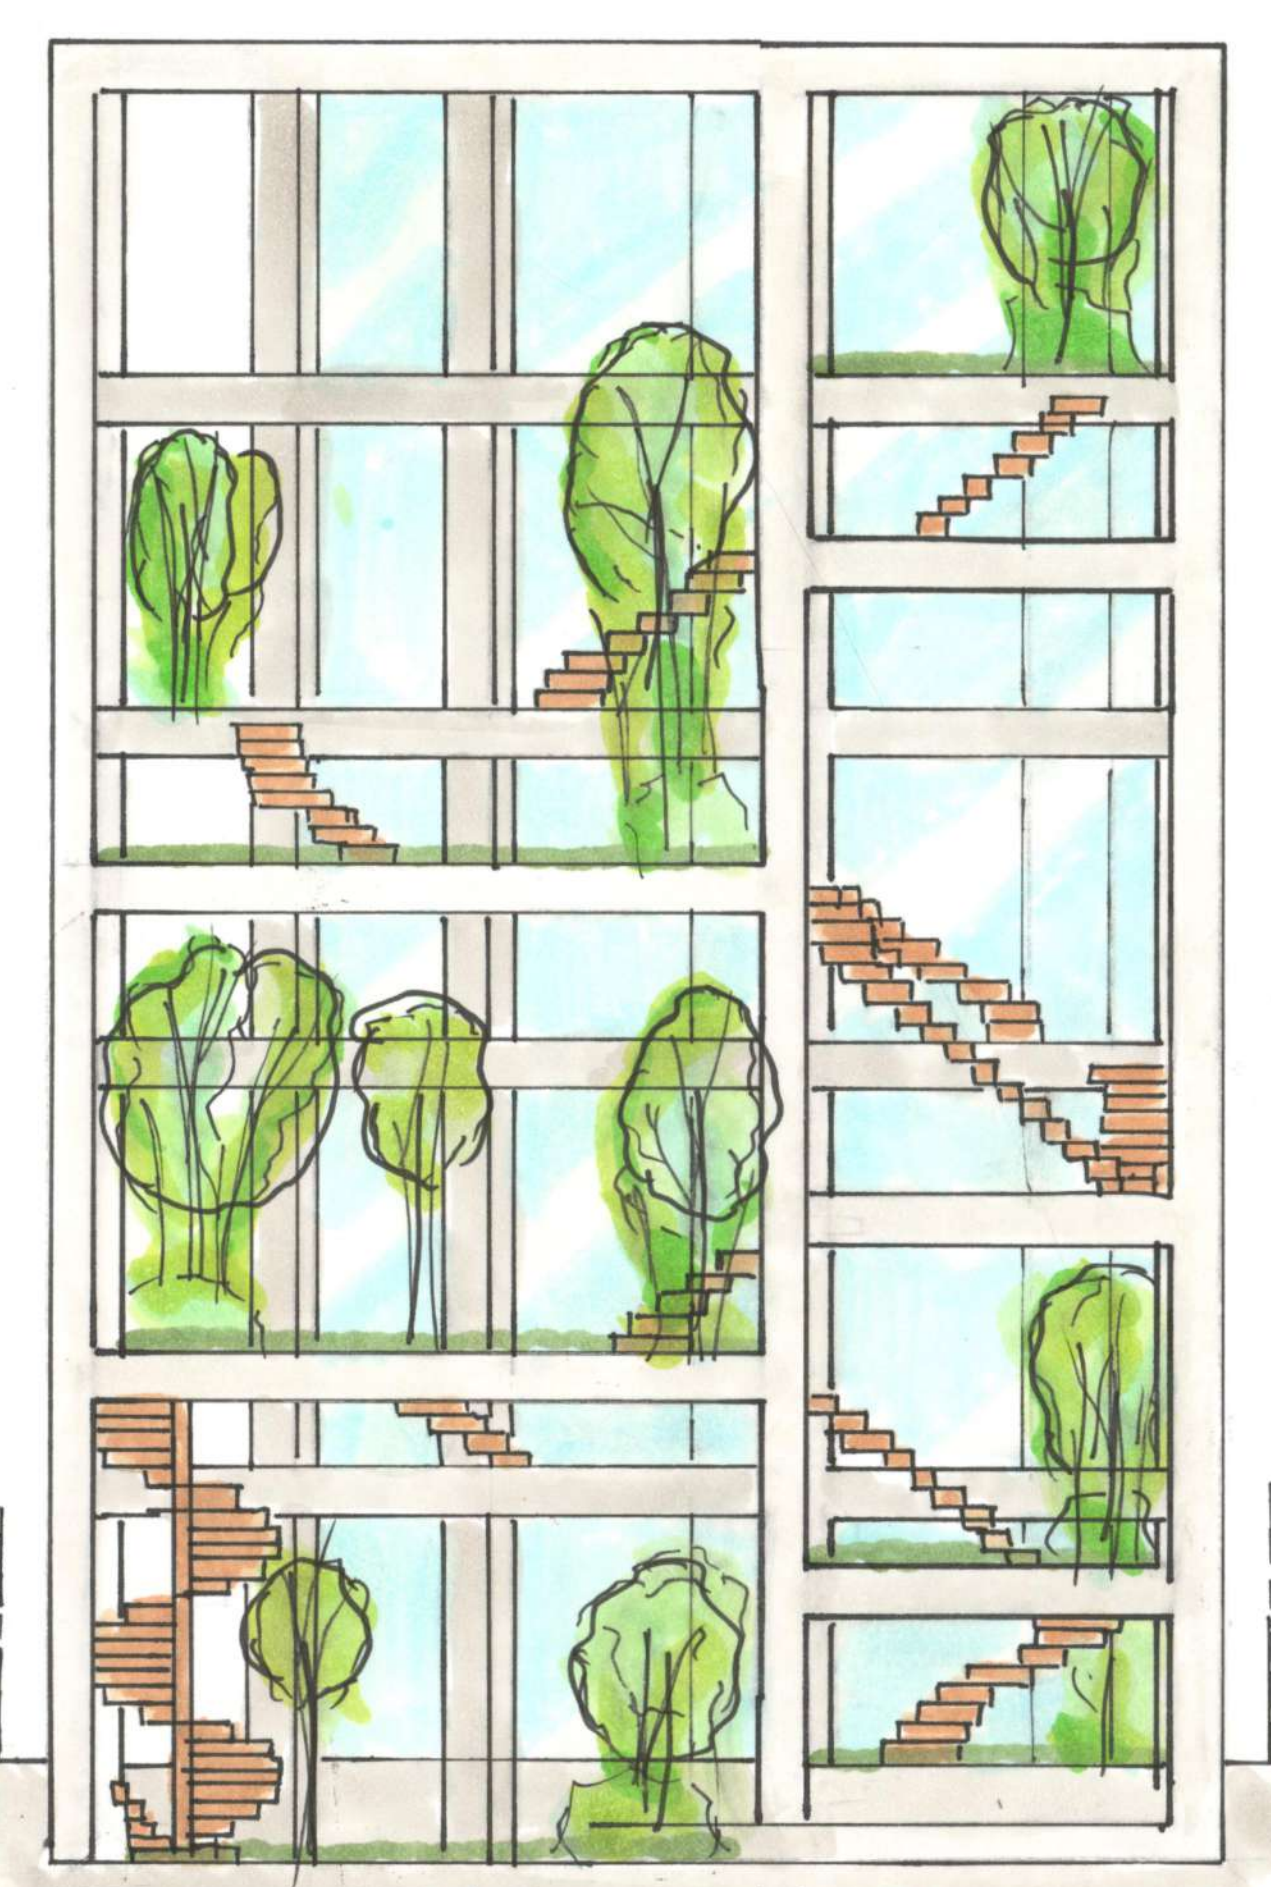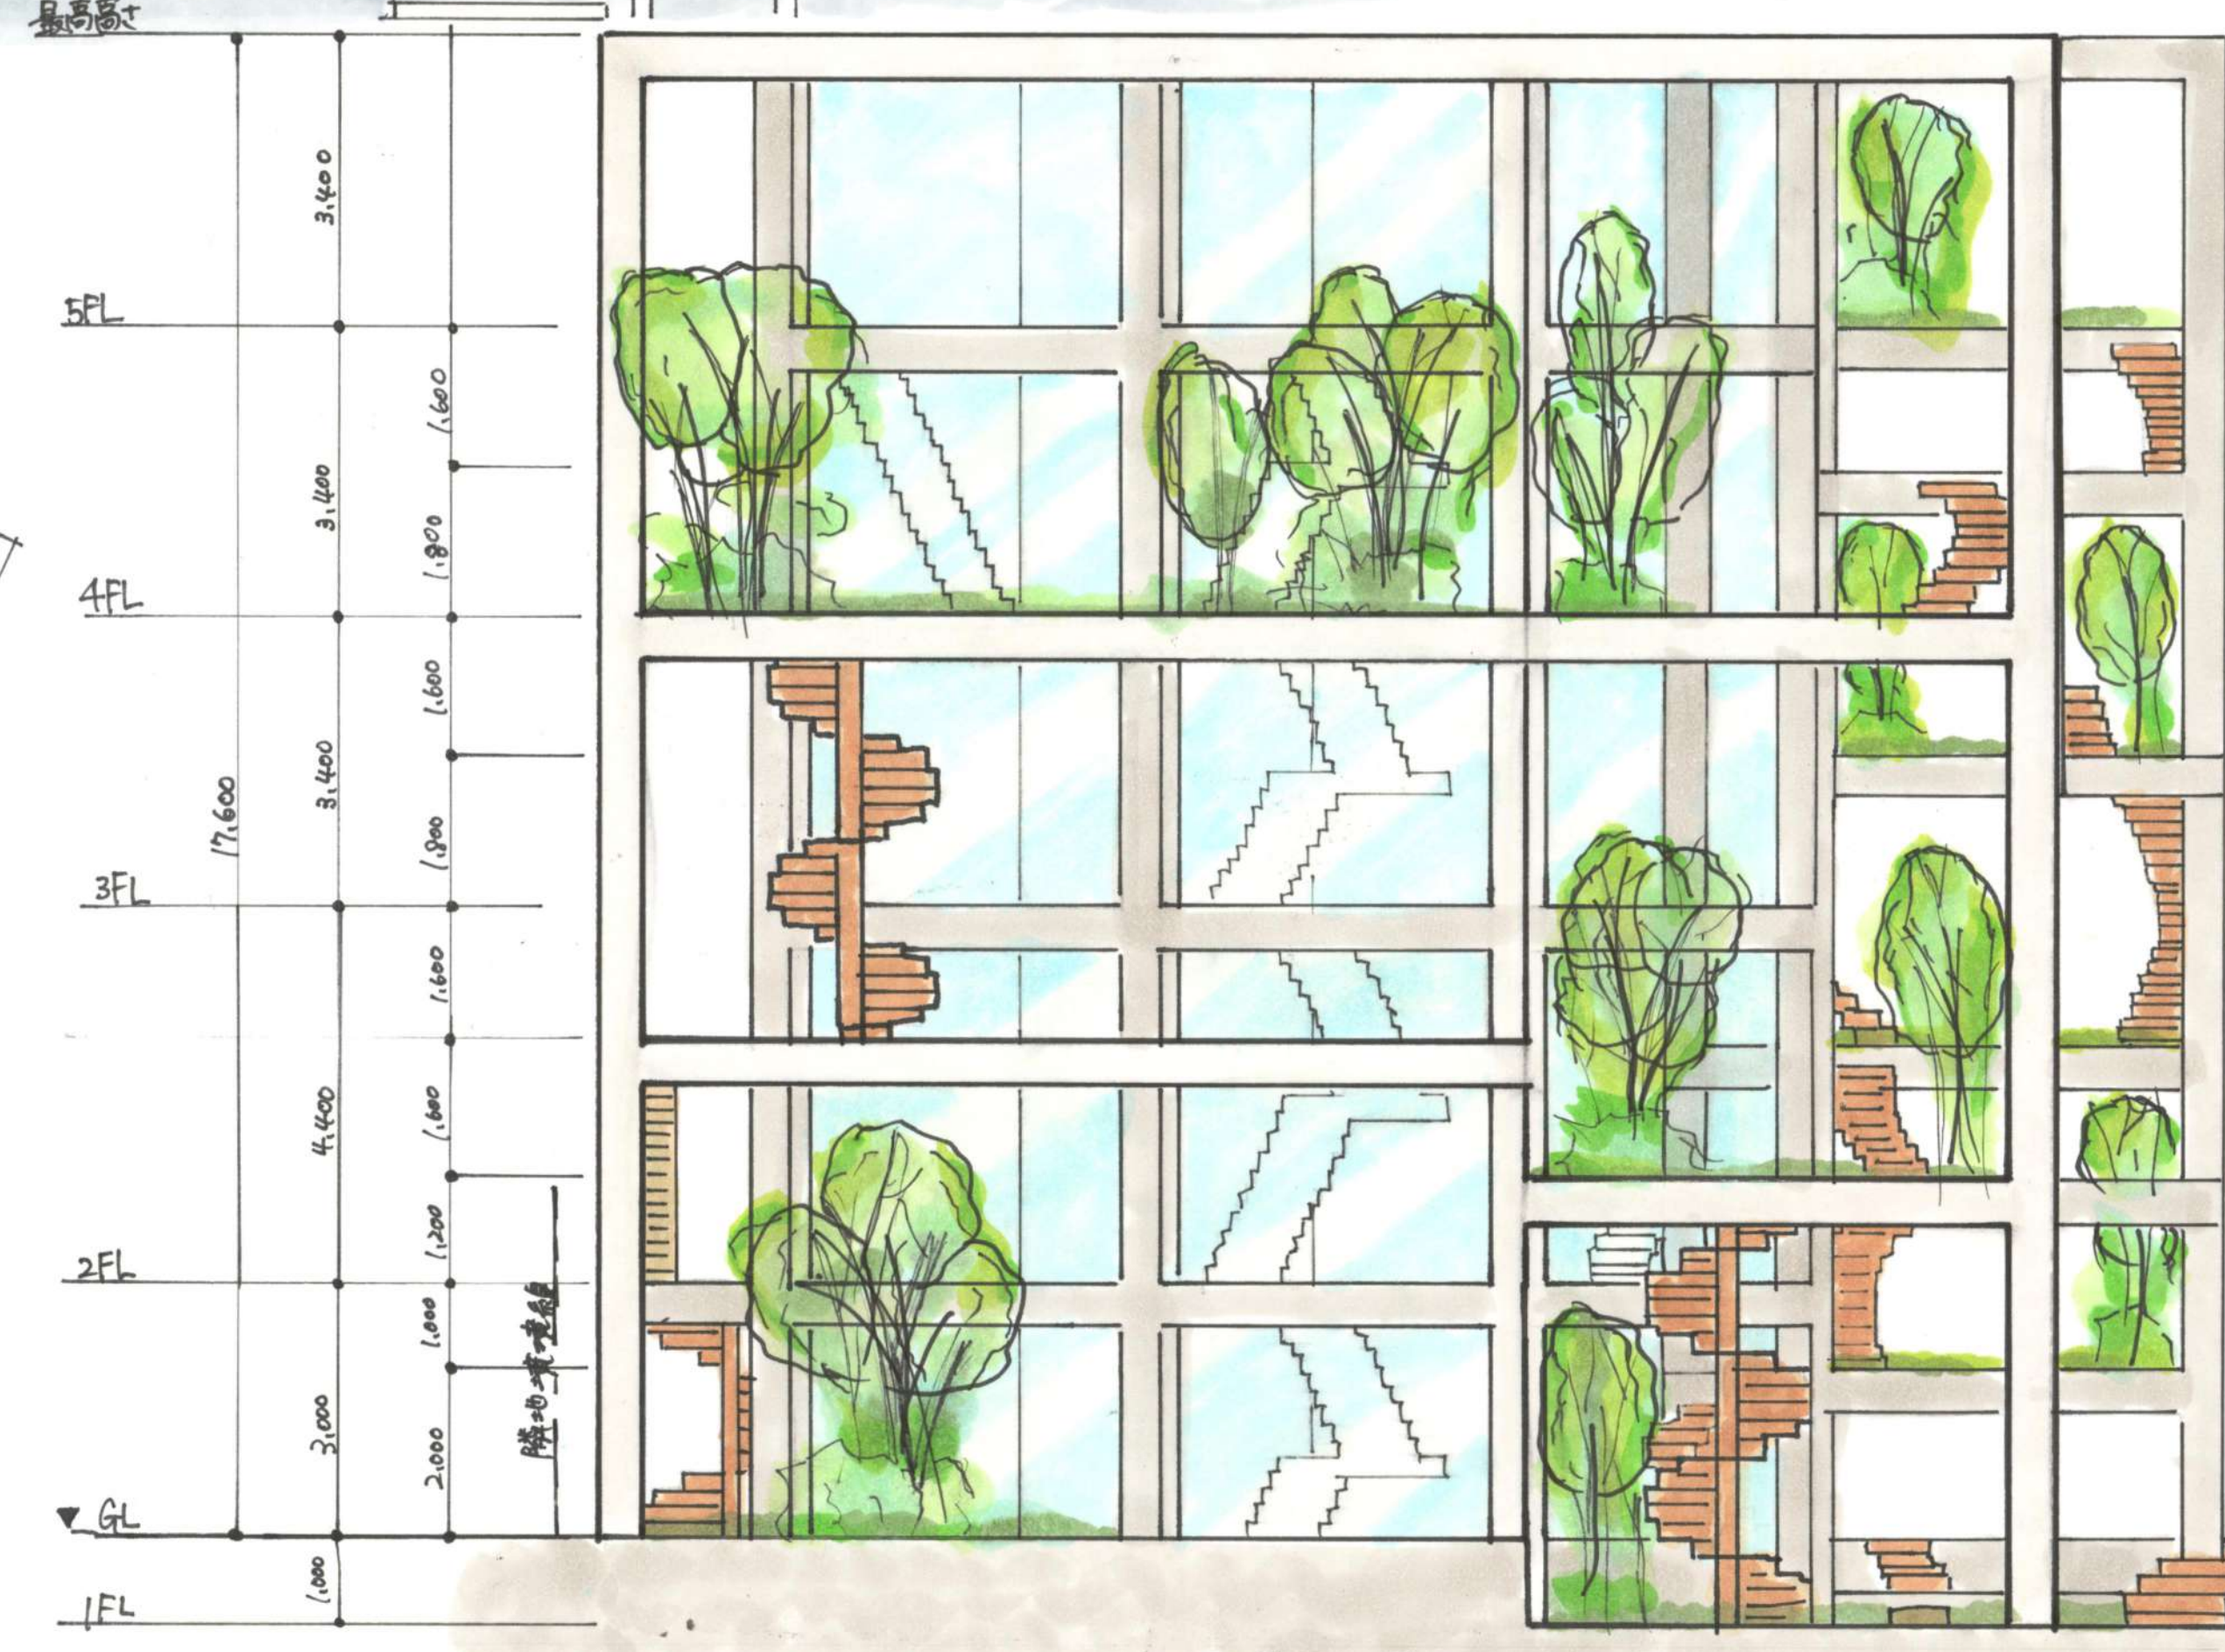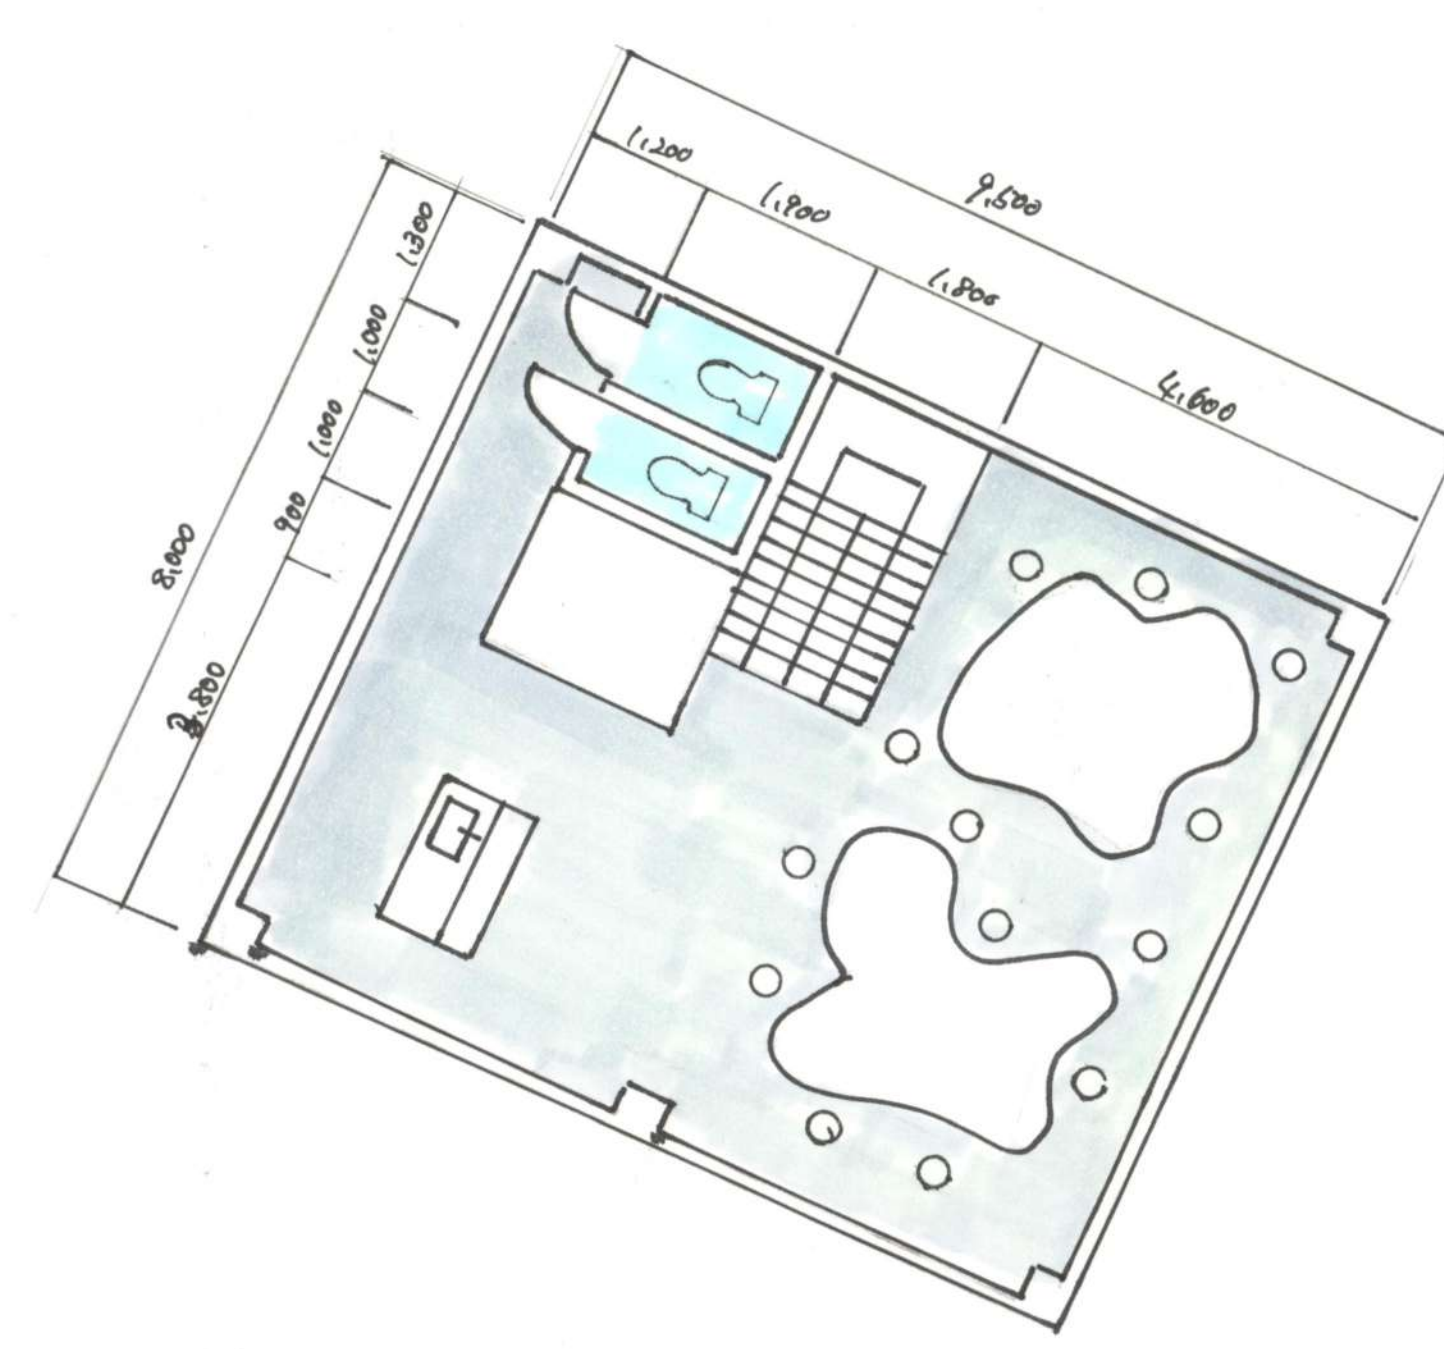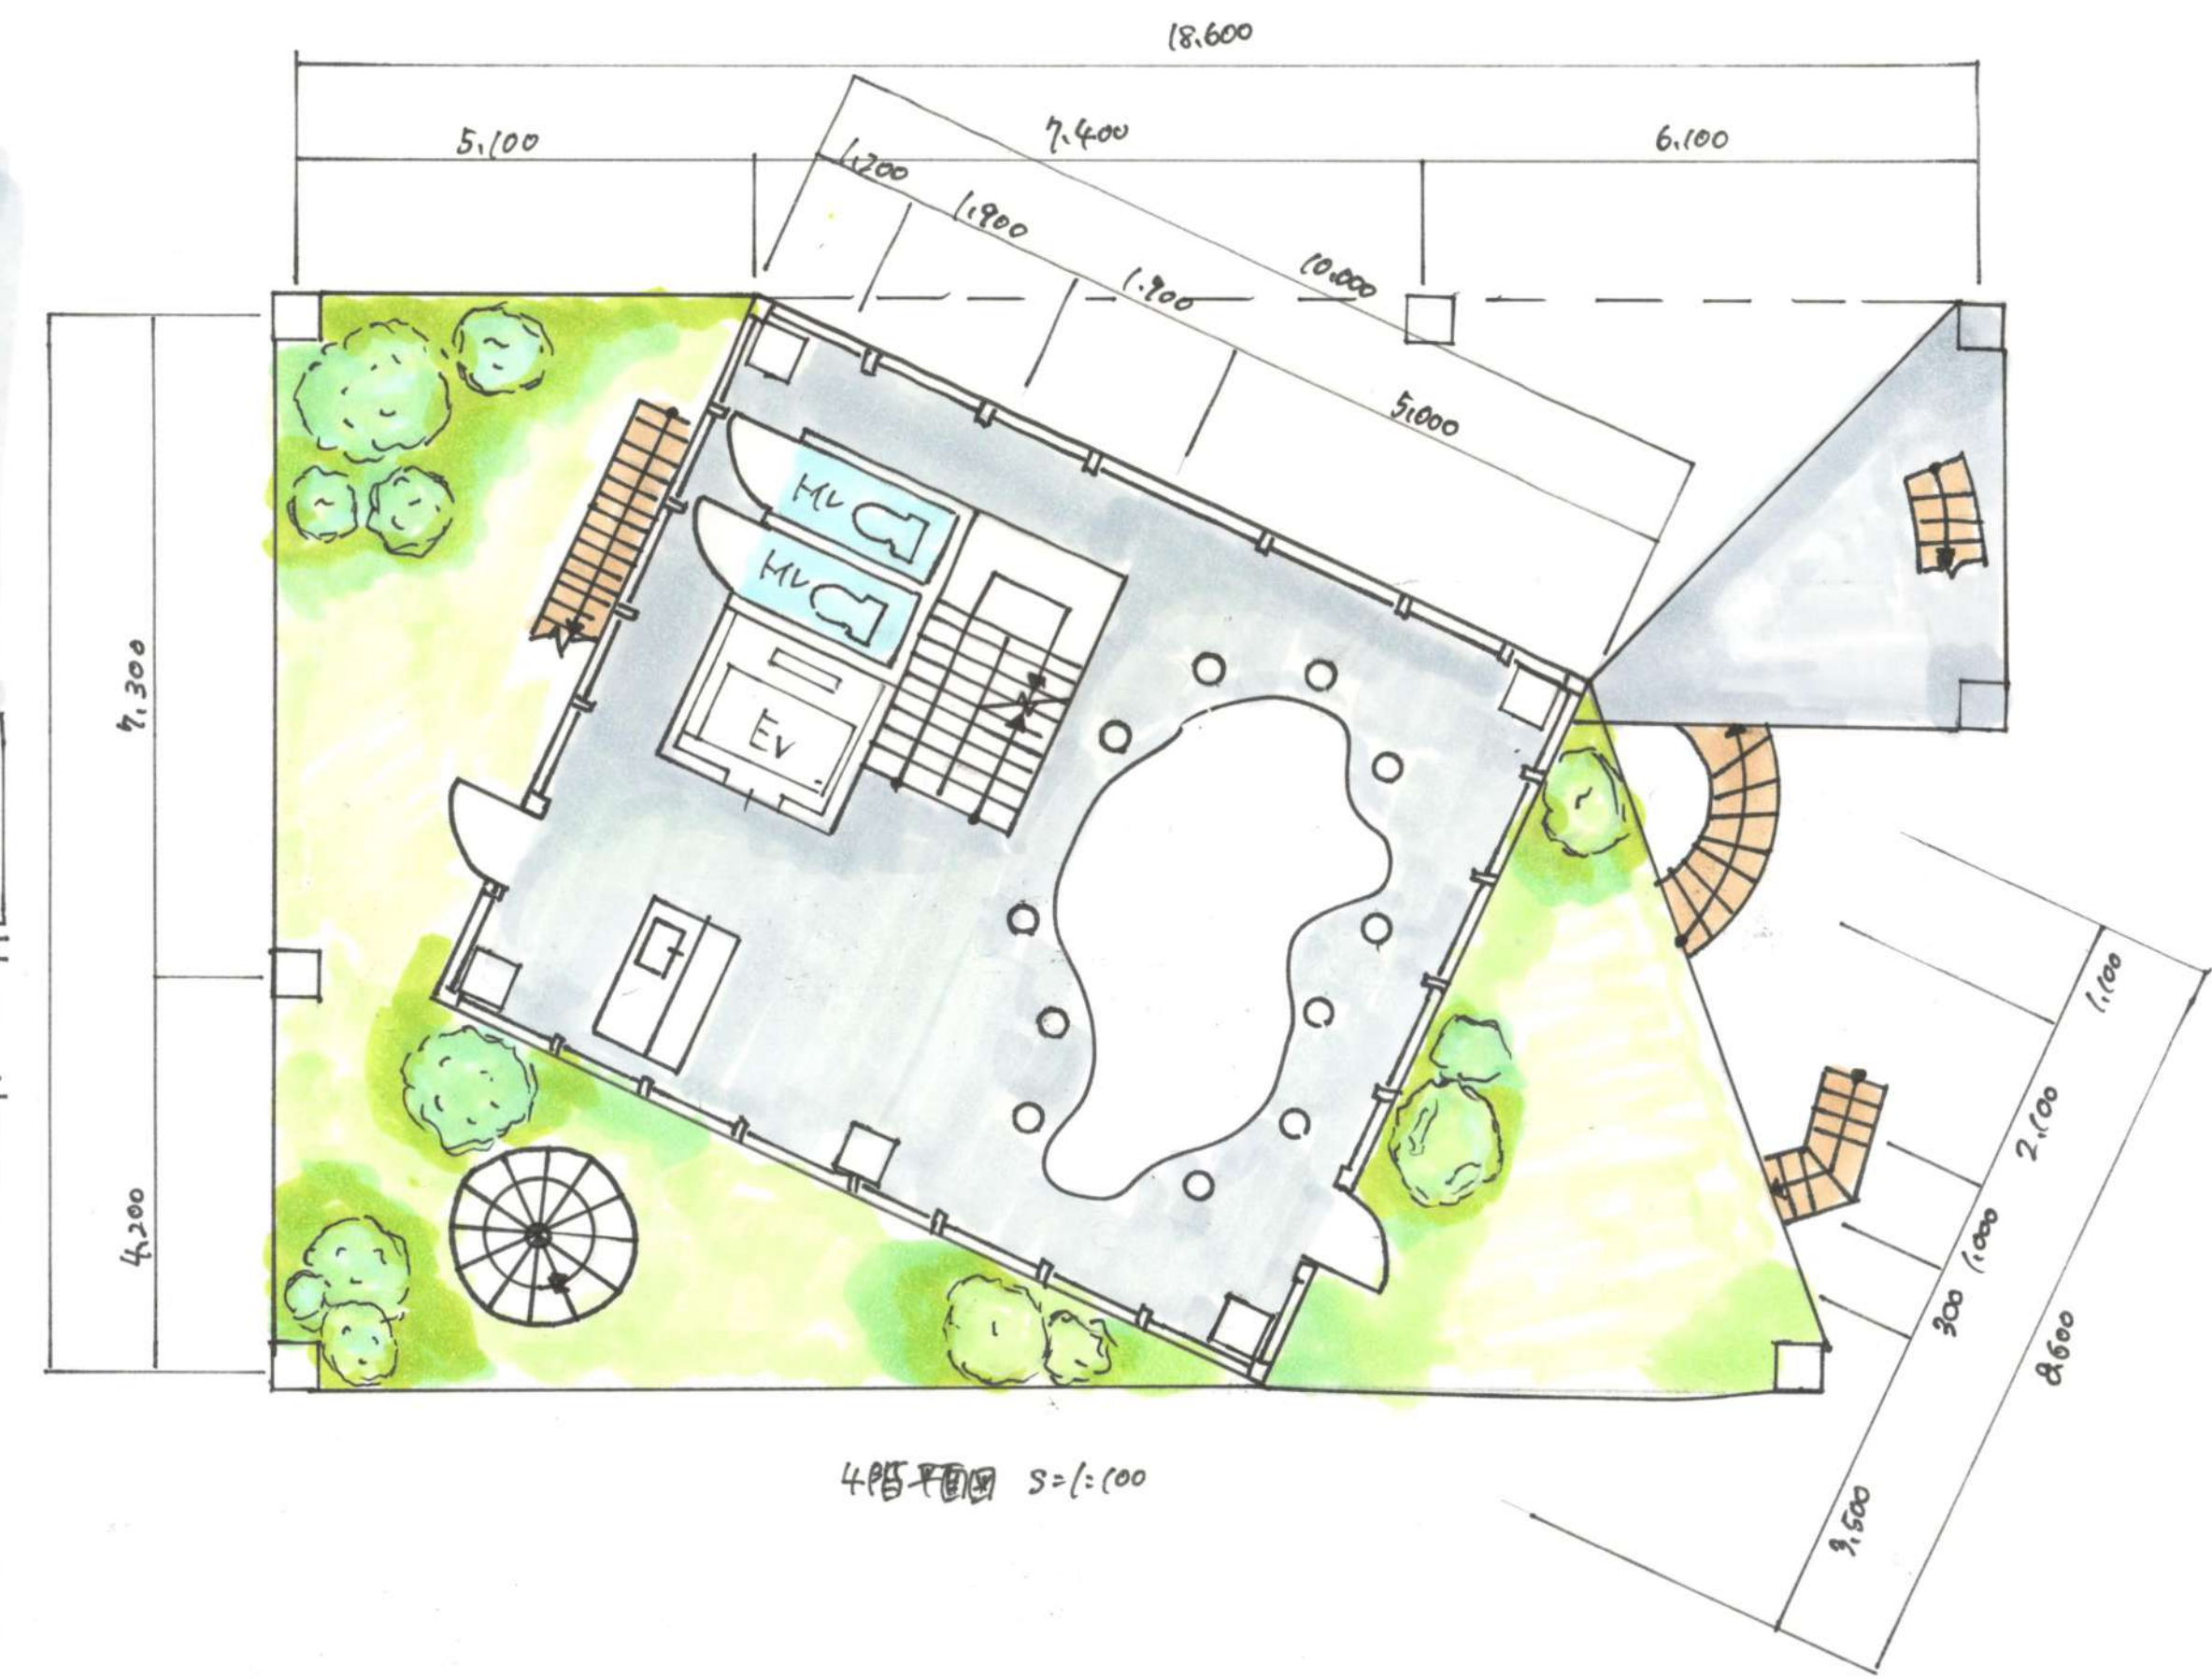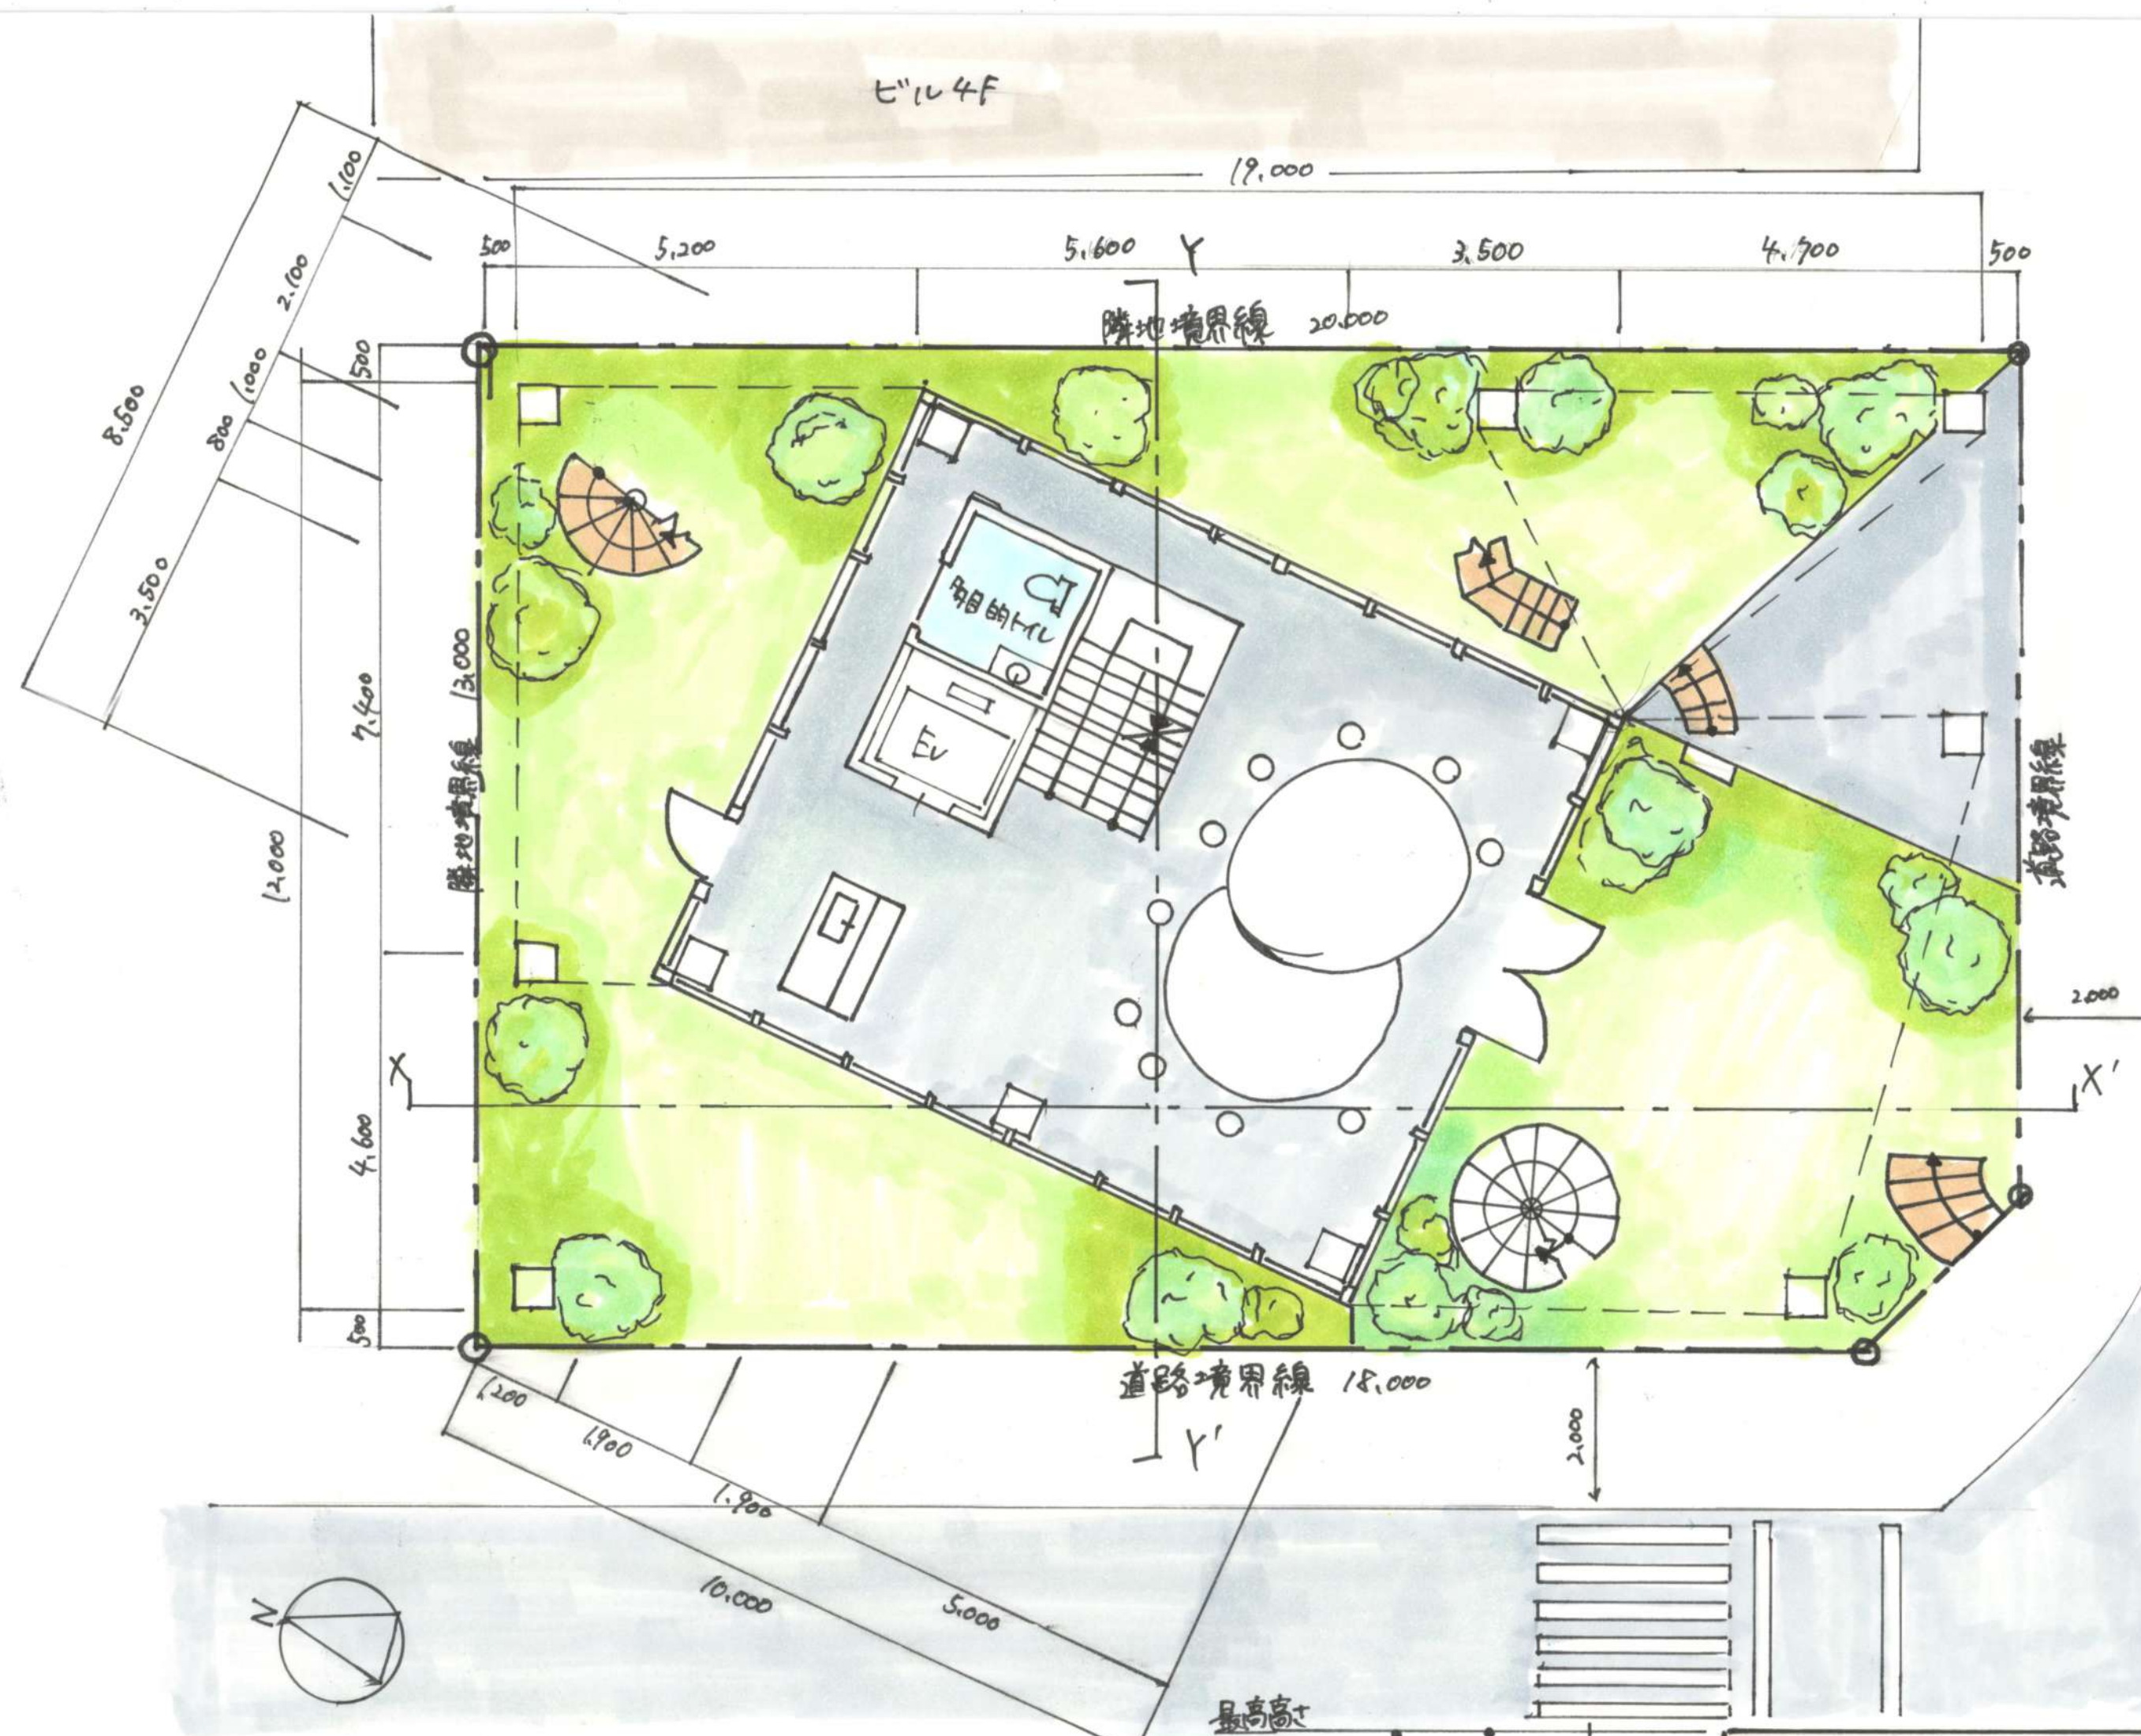

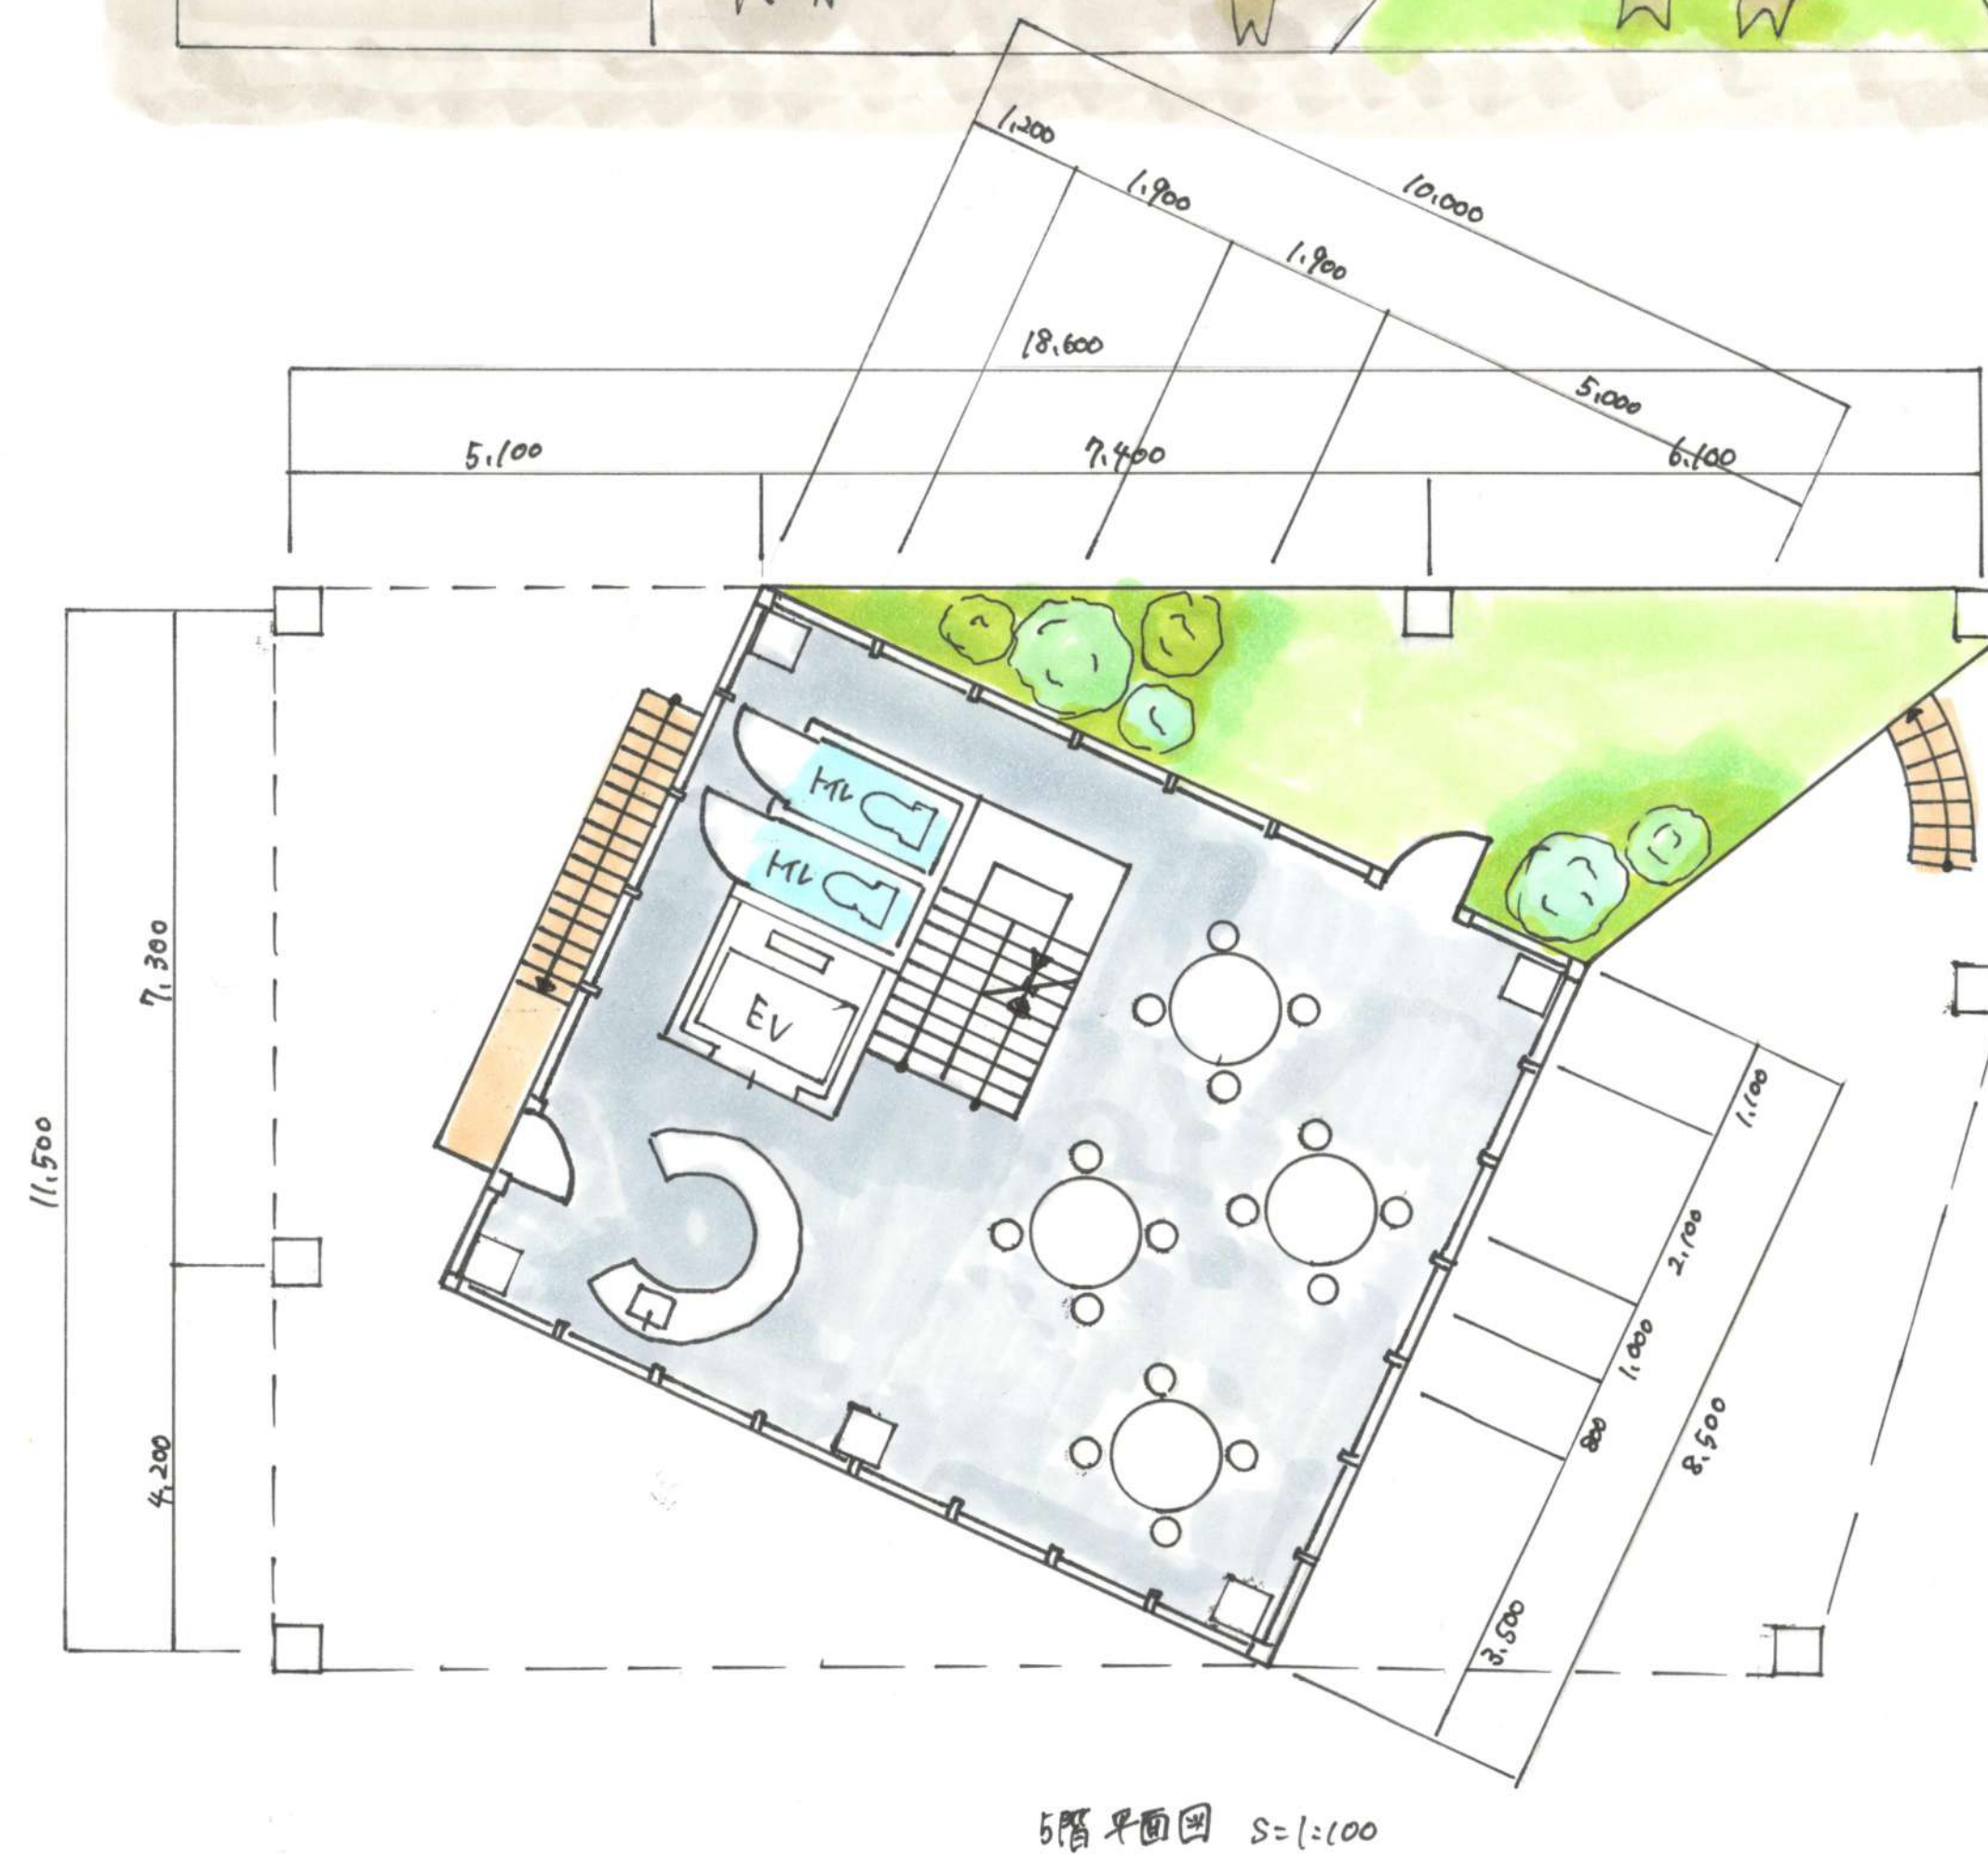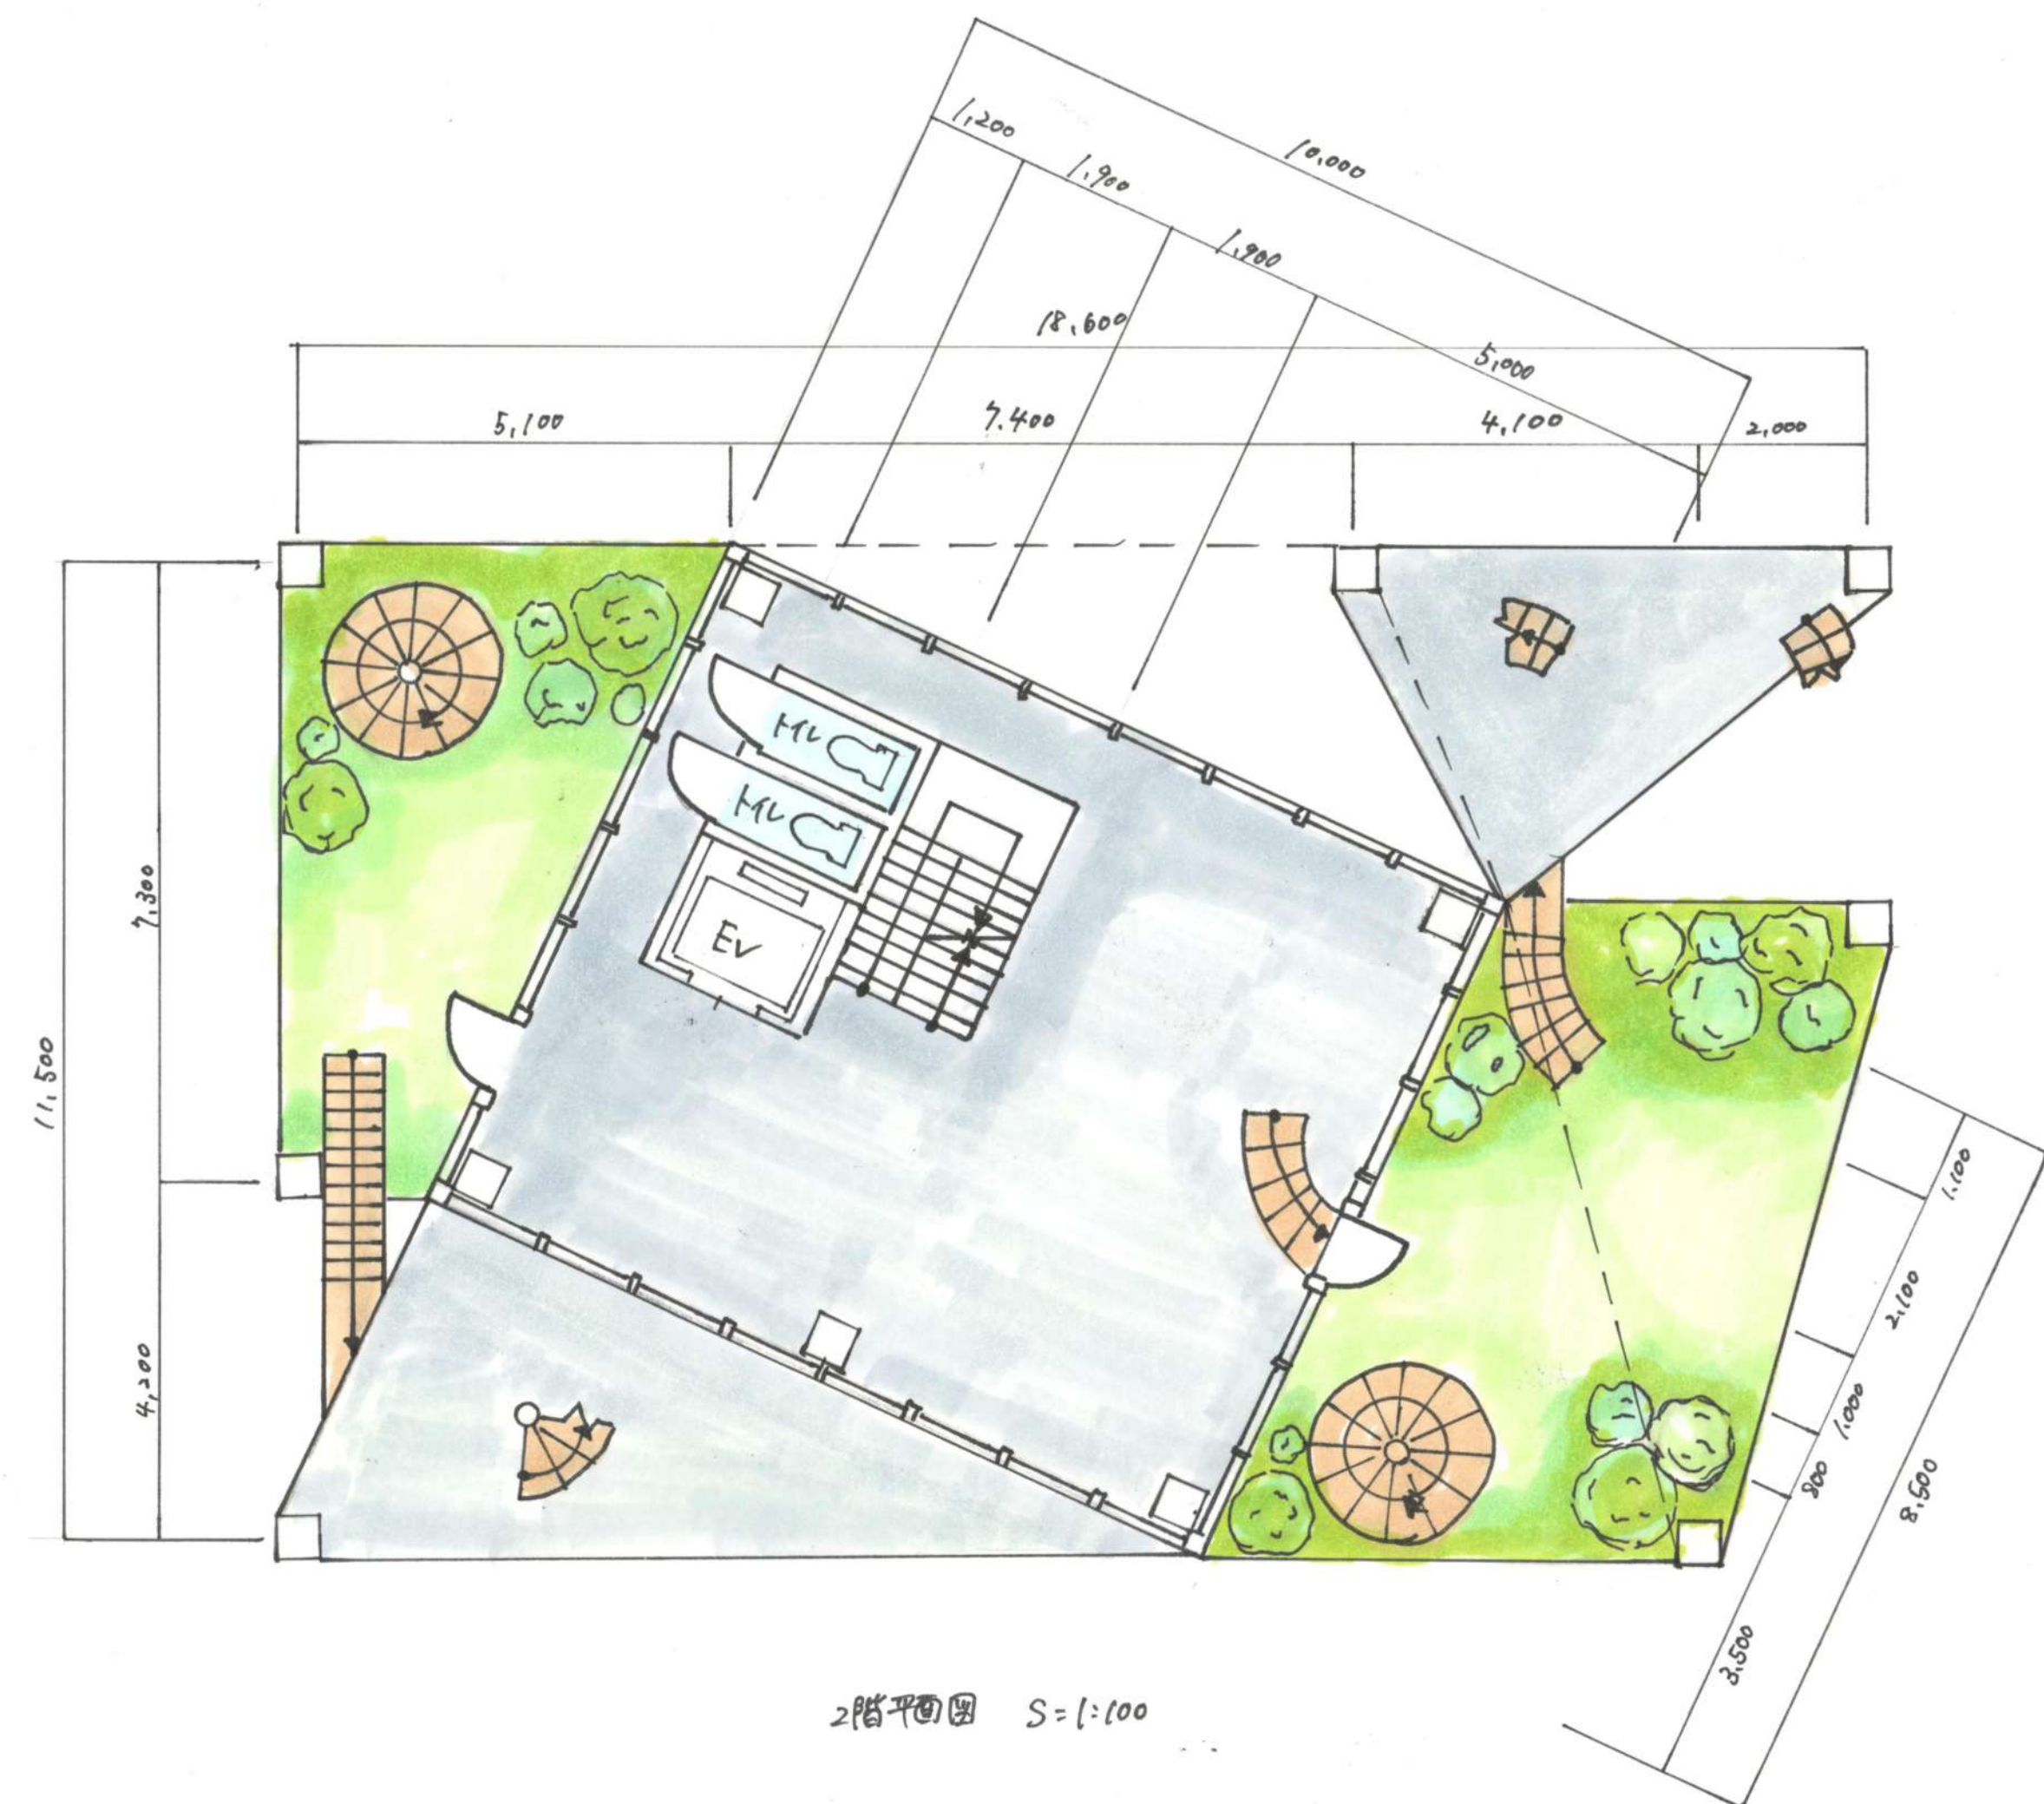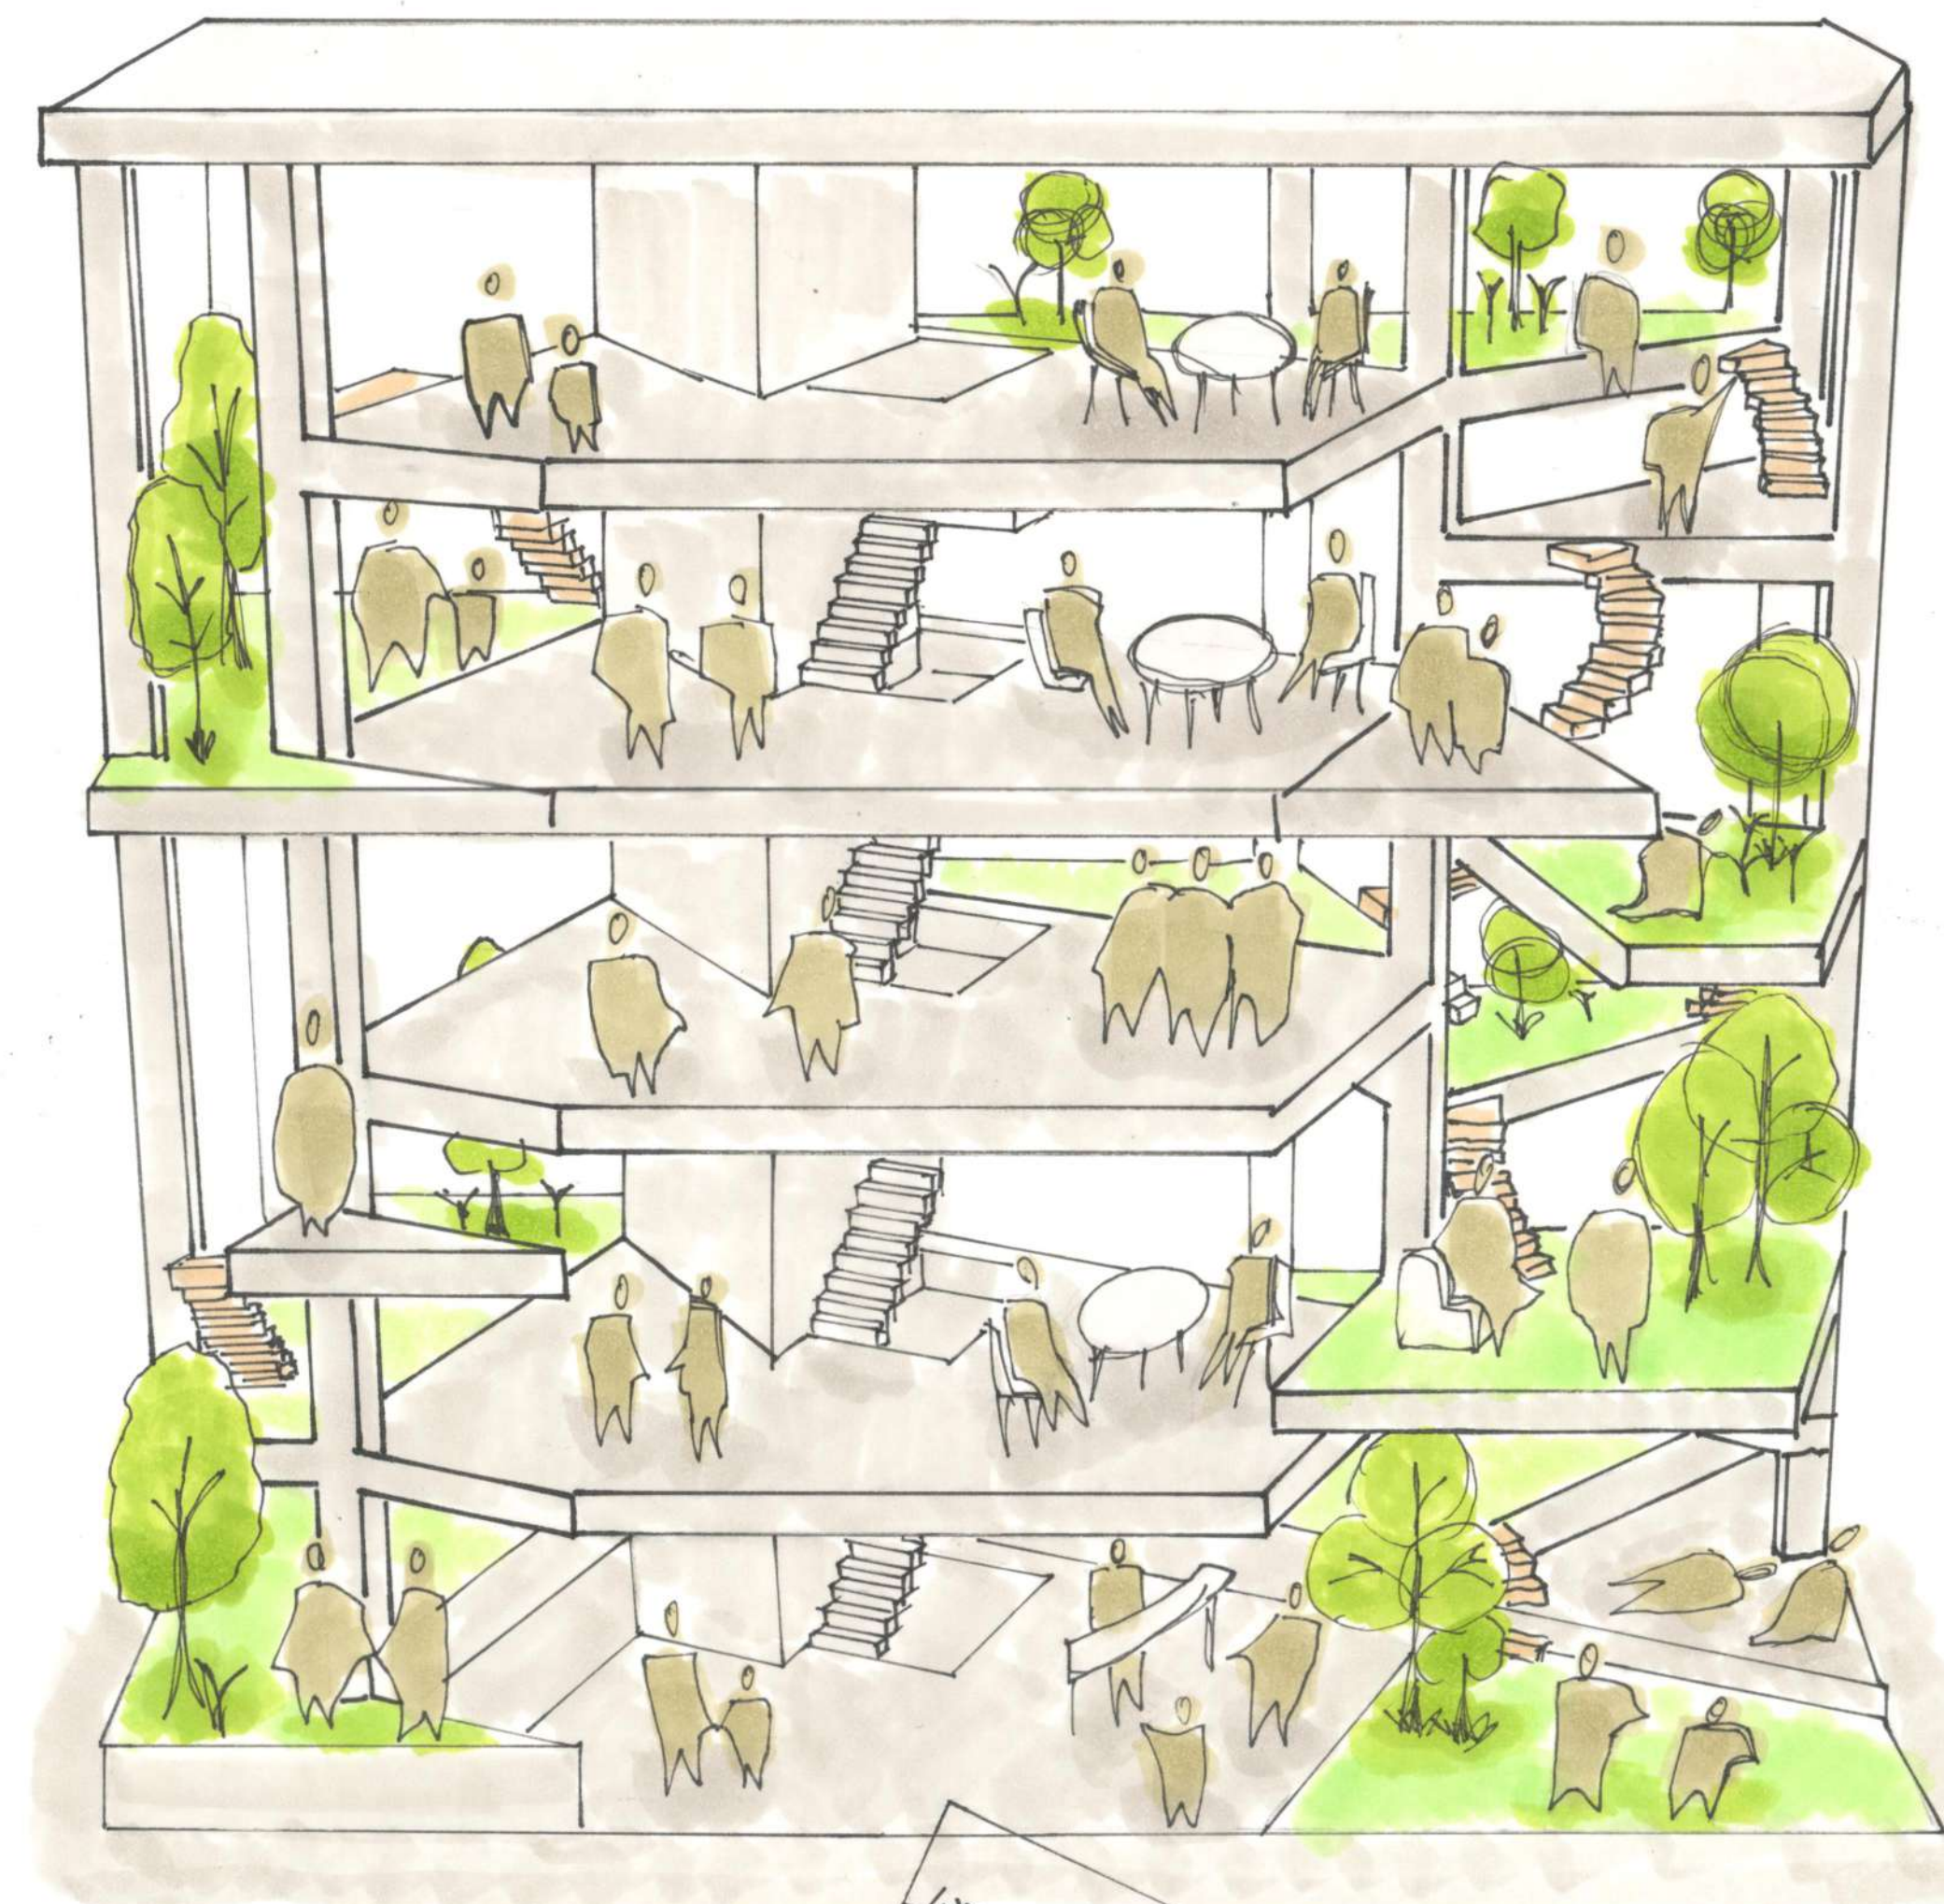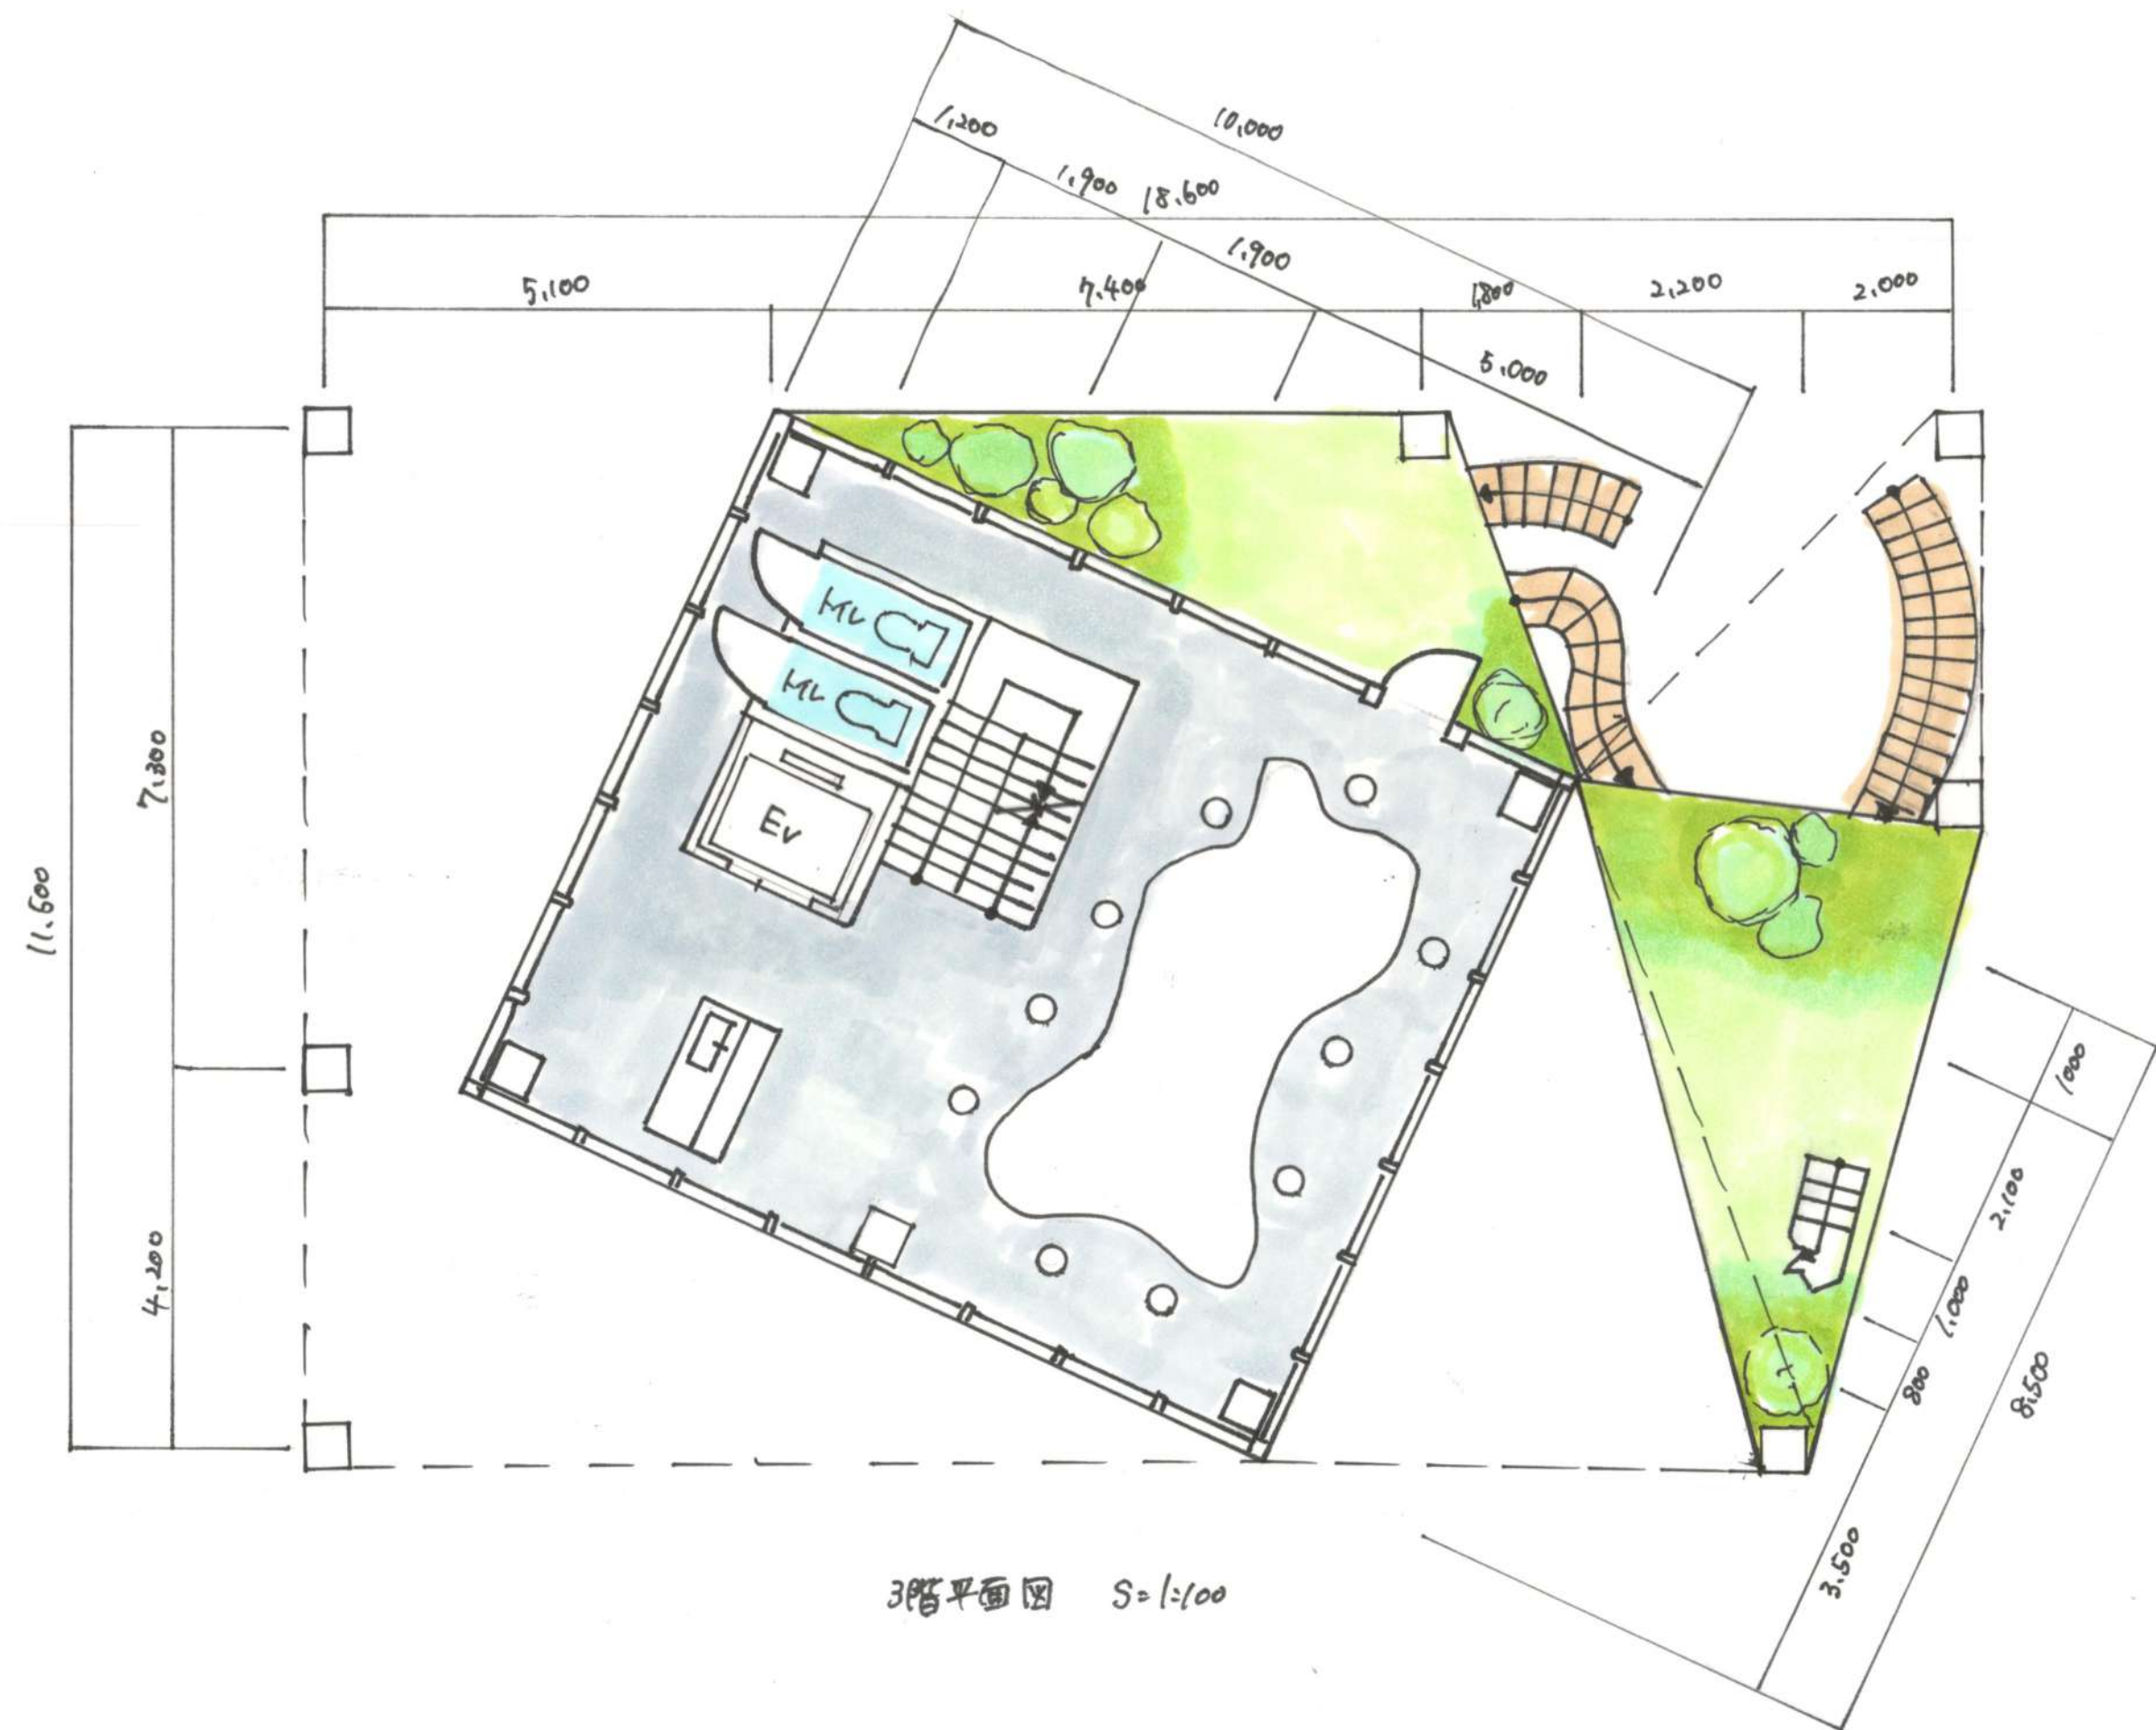


建築概要


1. 1階床面積：地上階：425㎡，地下：85㎡ 計：510㎡
 2. 2階床面積：85㎡
 3. 3階床面積：85㎡
 4. 4階床面積：85㎡
 5. 5階床面積：85㎡
 6. 地下1階床面積：85㎡

穀地場所：広島市佐伯区五日市町戸前3丁目
町戸前2丁目交差点北東角地

構造：鉄筋コンクリート造
階数：地下1階，地上5階建て
建築面積：85㎡
敷地面積：258㎡
使用率：33%
容積率：197%

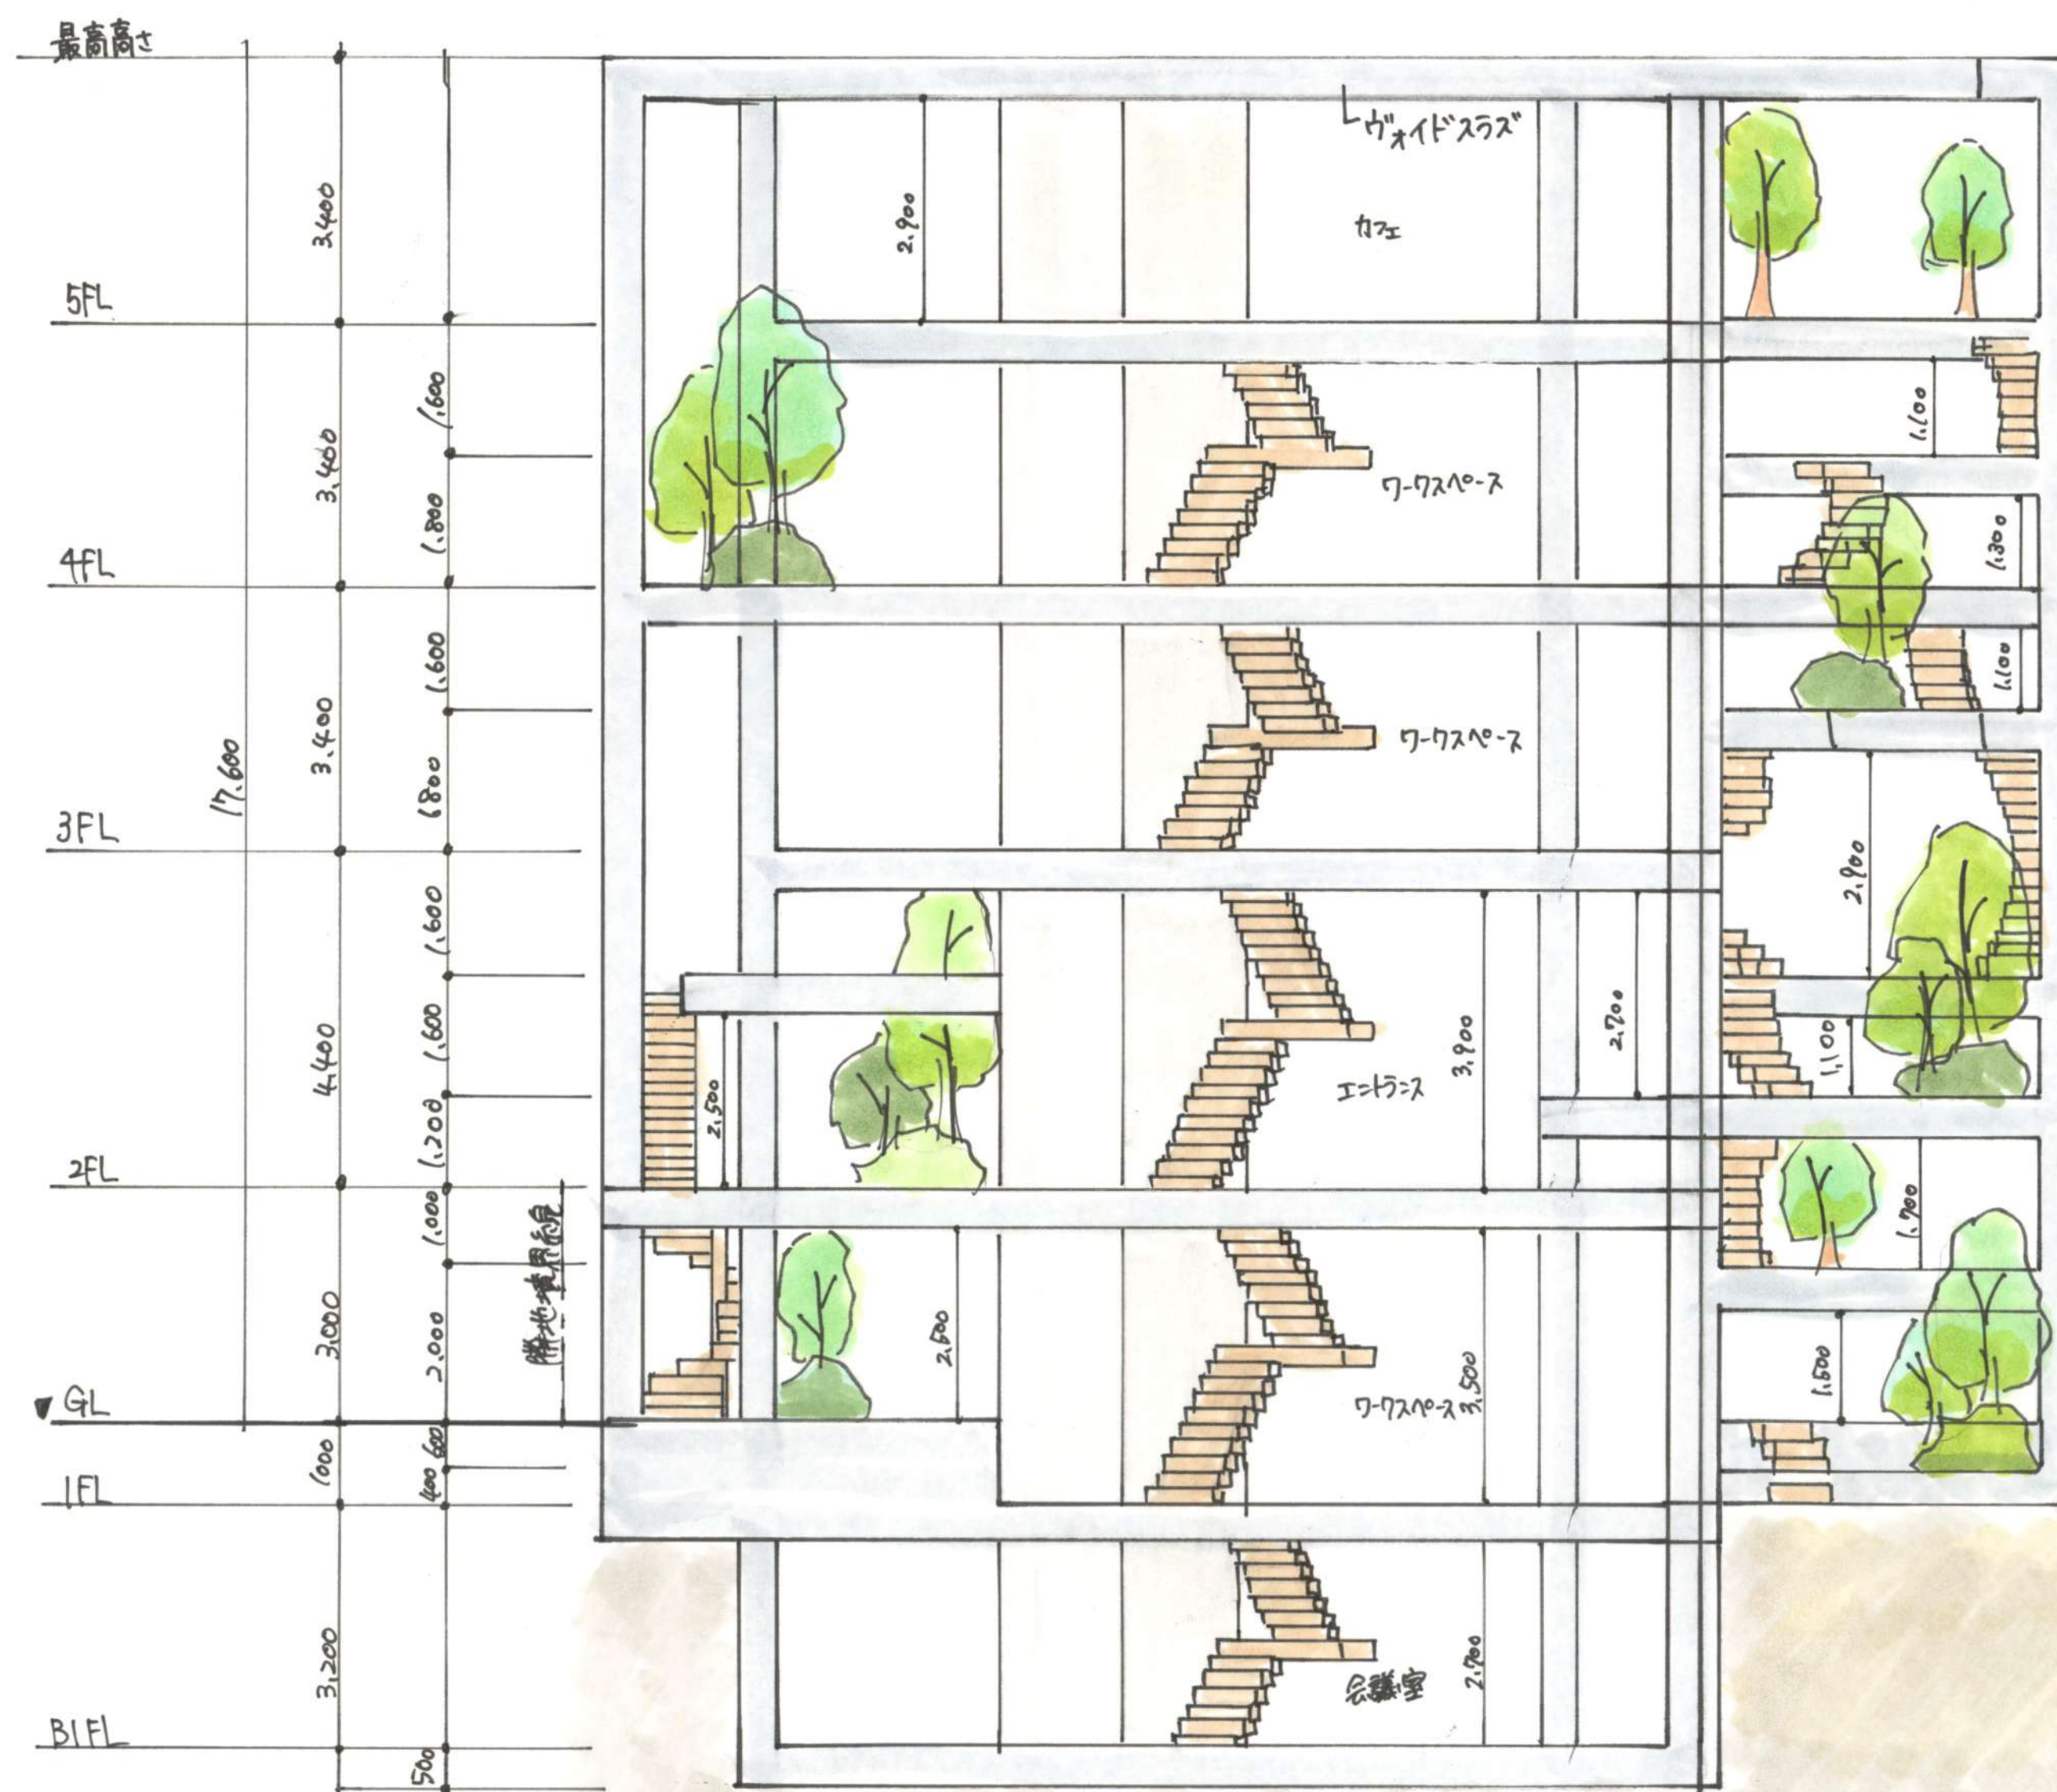

X-X' 断面图 S=1:100

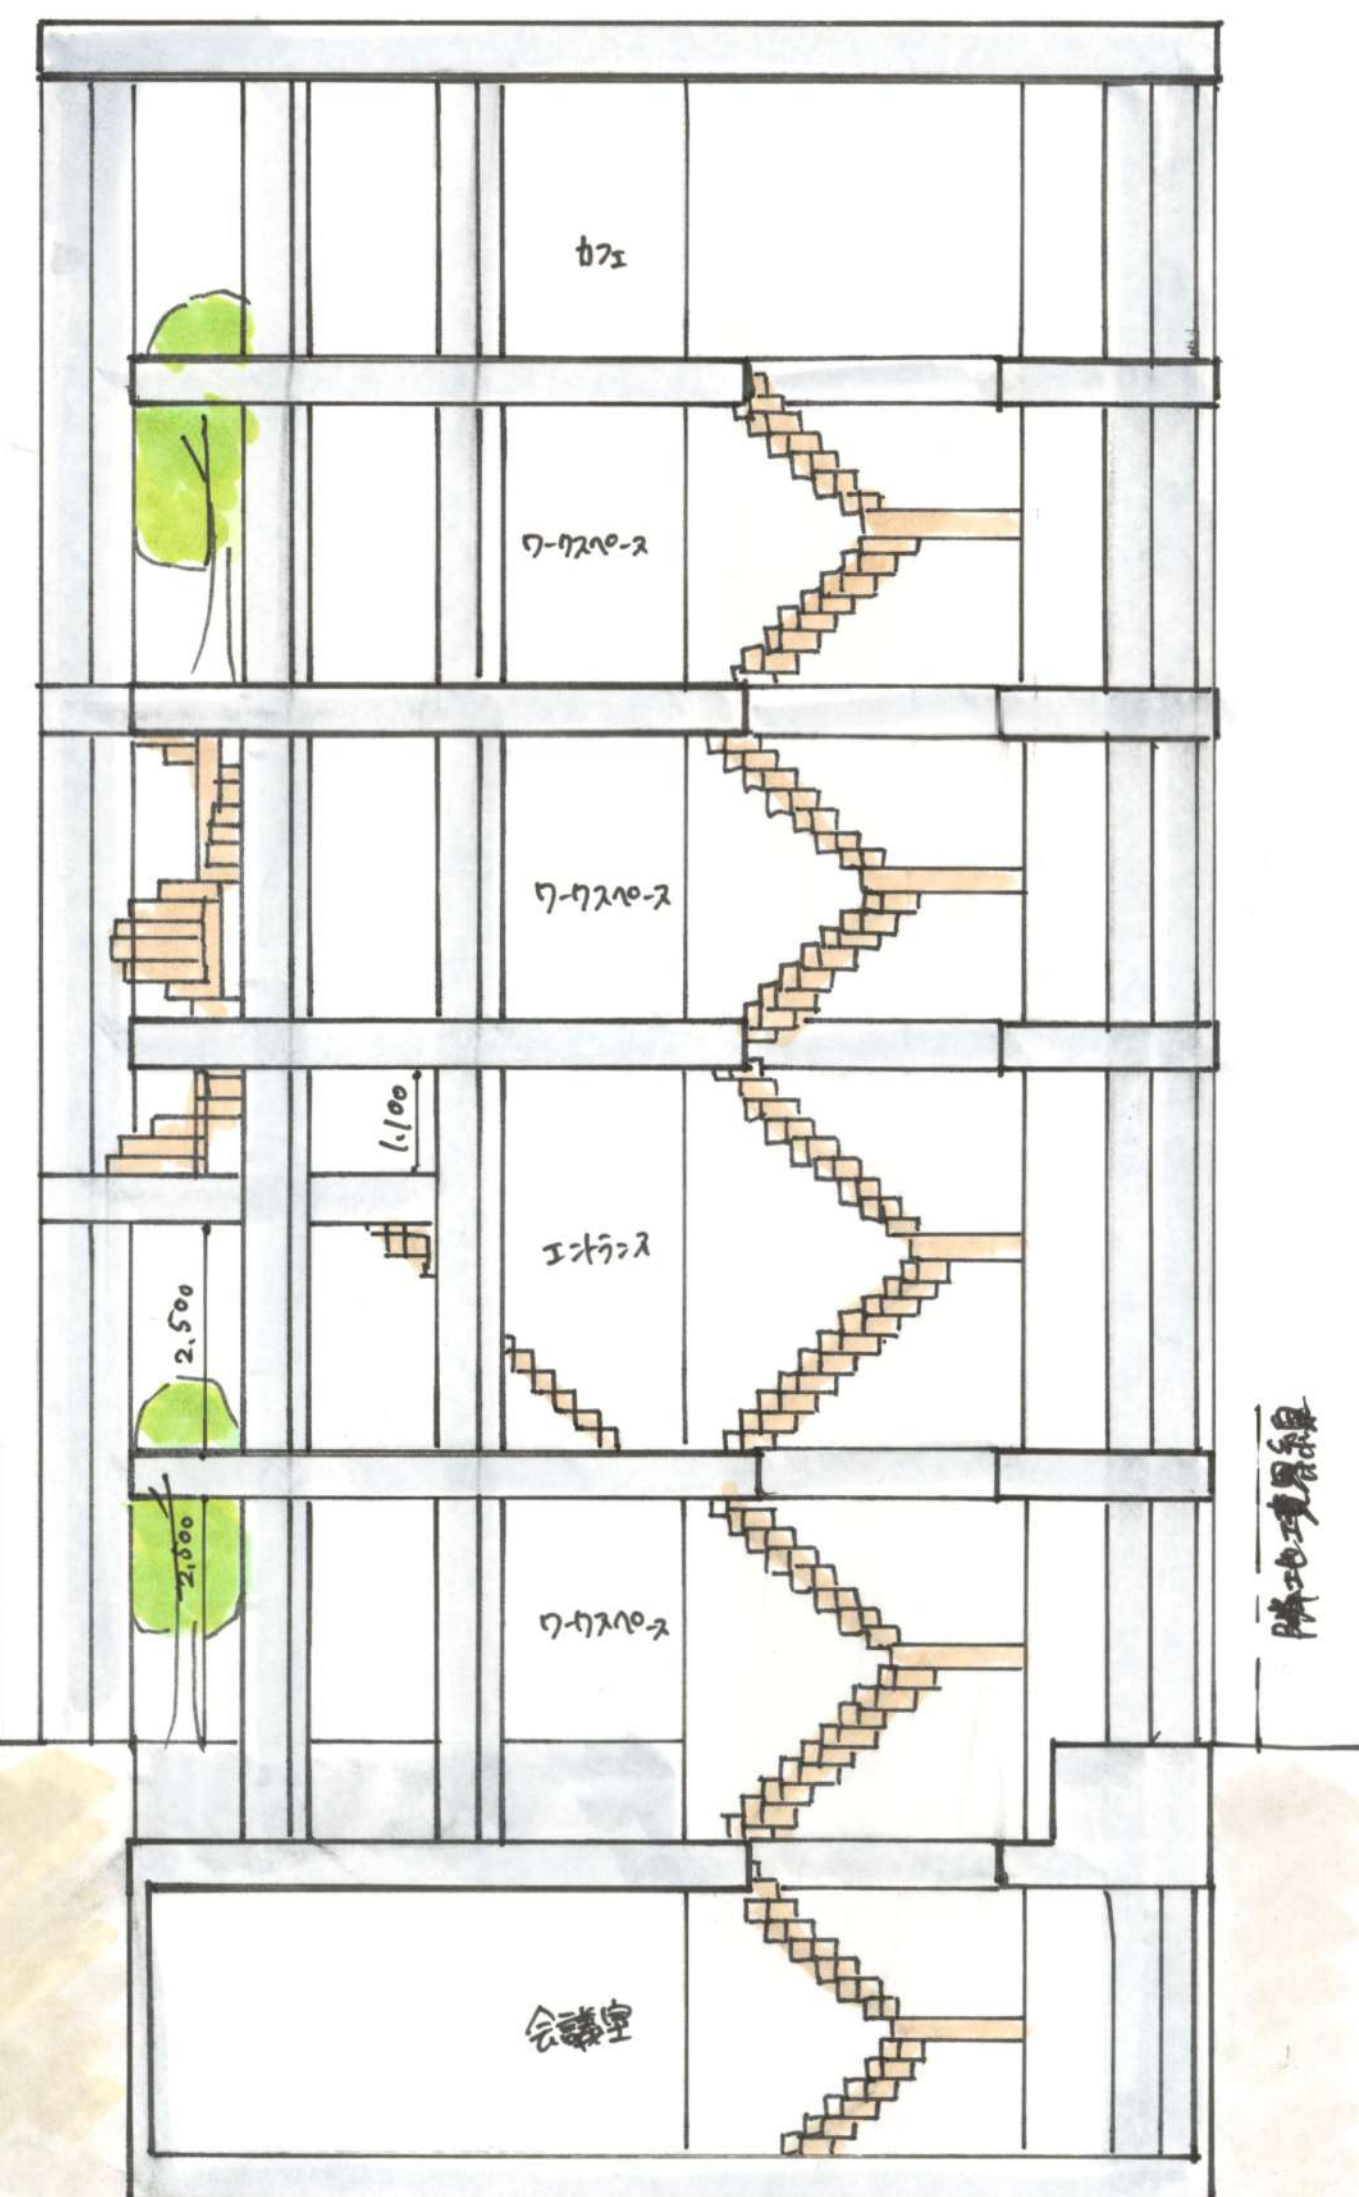

Y-Y' 断面图 S=1:100

