cp25035　神垣美結

集うすきま

［設計概要］

規模	2階、延べ面積 2342m²
寸法	最高高さ15m、階高1F3.5m、~~2F~~ m、天井高さ3m
構造	鉄骨造

［設計趣旨］

五日市駅付近では、通勤・通学で人通りが多く、昼には高齢の方が多かった。そこで、少し立ち寄ってみたくなる気楽に入りやすい交流施設を目的とした。道に囲まれた敷地を生かして、中庭を中心としたボックスで囲む形にし、すきまをつくることで複数の出入口ができるようにした。

この提案により、人々の動きの中に人が交わることが増え、交流の機会をうみだすことができると考えた。

部屋をボックスとしてとらえ、積み重ねることで、多様な空間をつくり全体の配置が視覚的に分かりやすくした。［ダイアグラム］

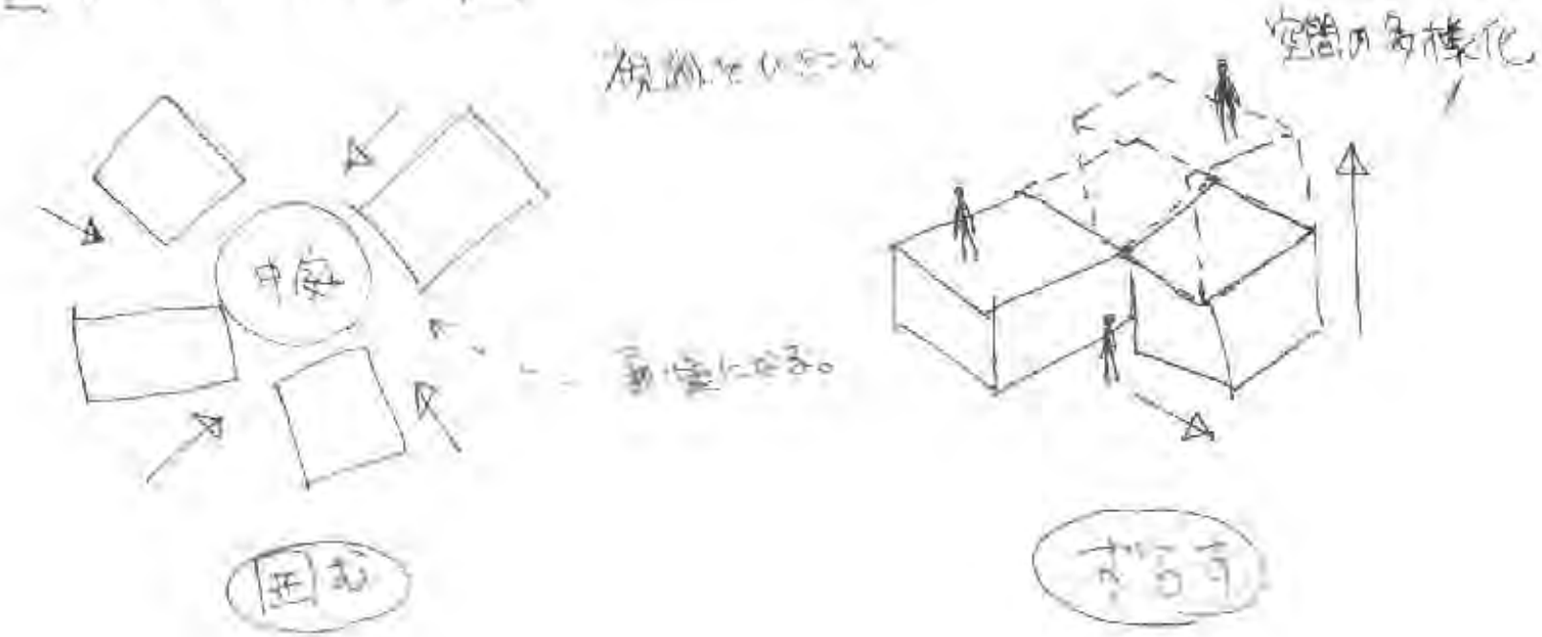

1階平面図

1F平面図 / 1:200

2階平面図

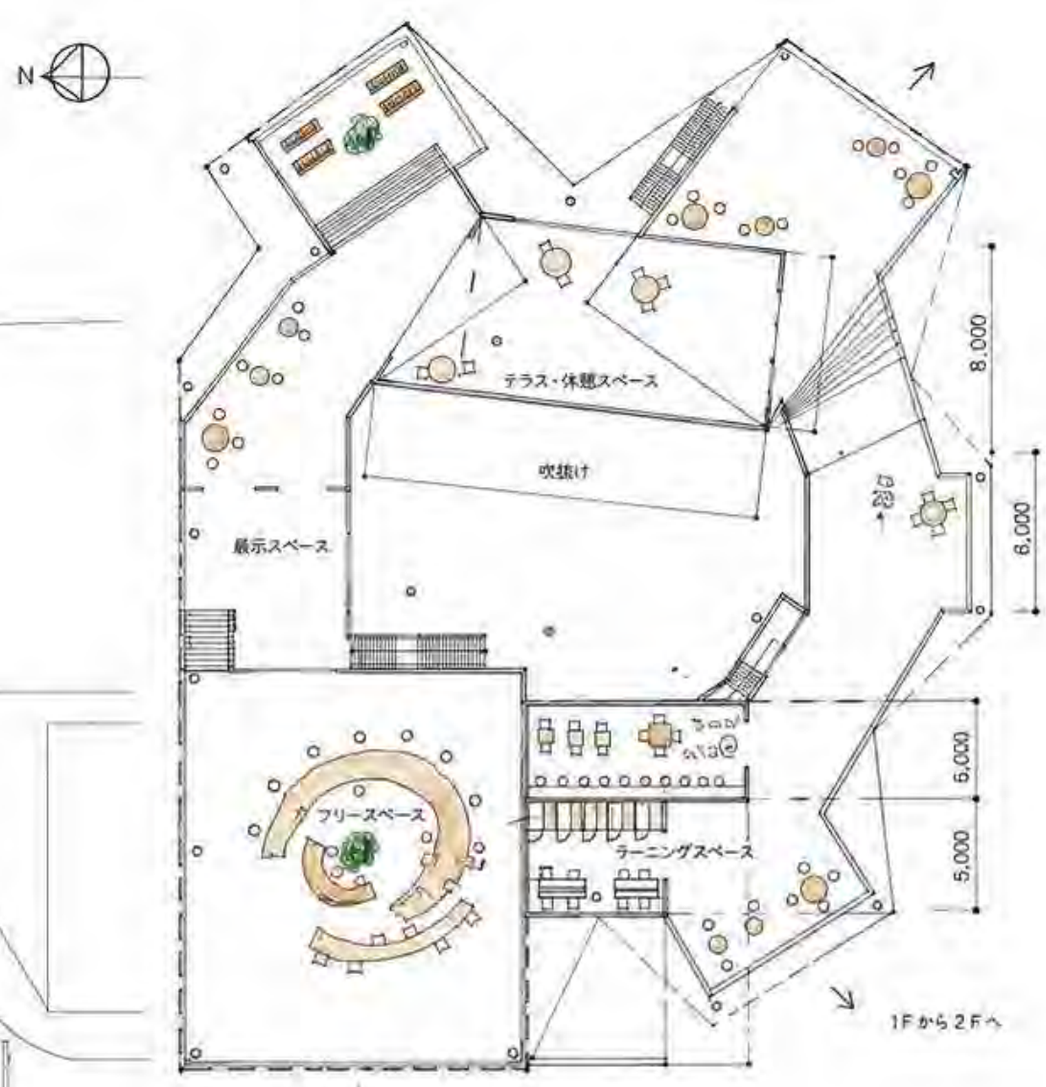

2F平面図 / 1:200

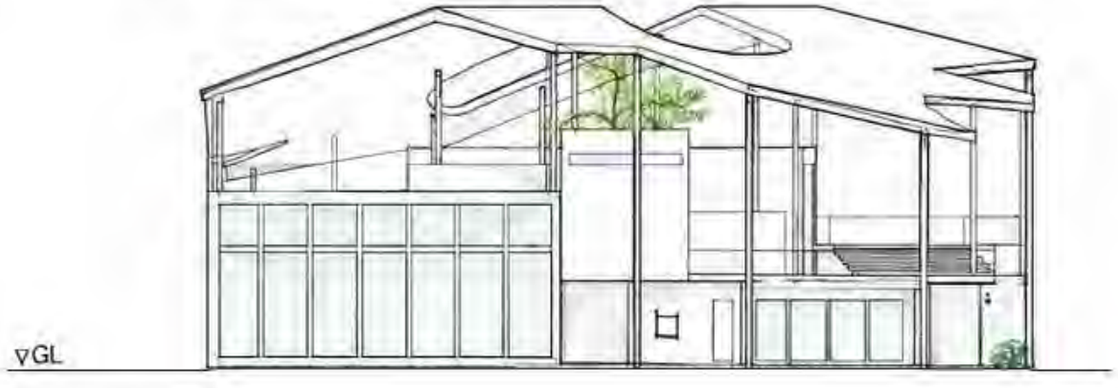

断面図 / 1:200

立面図

A-A' 断面図 / 1:200

断面図

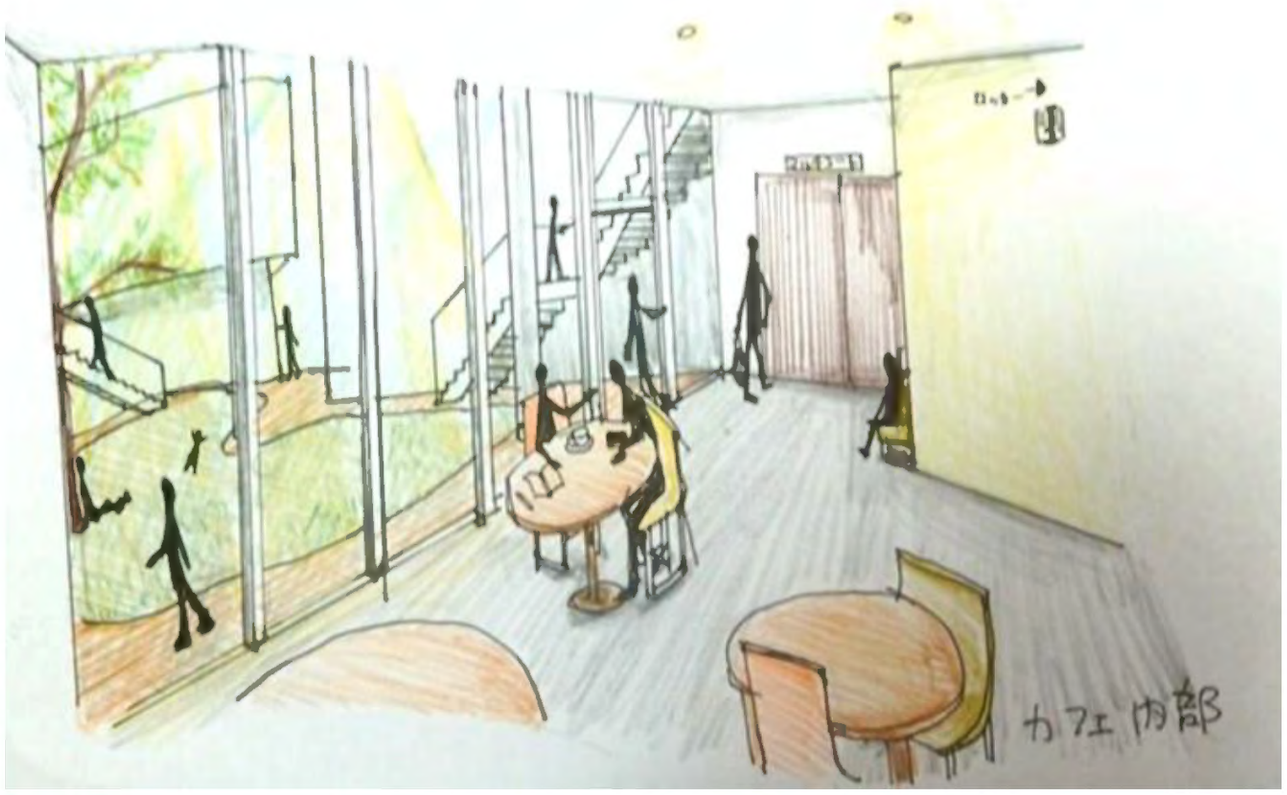

カフェ内観透視

ラーニングスペース１
内観透視

中庭　内観

外観透視

時間帯によって変わる空間

模型写真