Feelings gatherHouse

どんな気分も一つの家に

割る：中心へと向かう道を作る。

正円を中心から放射線状にランダムに切り欠くことで道が生まれ、中心に向かって人があつまれるようになる。また、それを切り離すことで円の中心に空間が生まれ、人がそこで滞在できるようになる。これを屋根に使用することで光の道筋となり、中心には光溜りが生まれる。

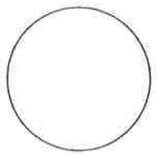

正円

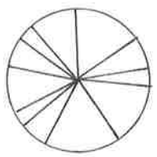

割る

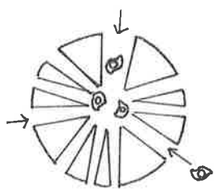

離す

曲げる：空間に光と闇を生む。

面を垂直に折り曲げることで閉ざされた空間と開かれた空間が生まれる。開かれた空間には光が差し、明るい気持ちで人との交流ができ、閉された空間では暗い空間で一人の時間を楽しむことができる。また、折り曲げることで役割をもった空間を細かく分けて使用することができる。

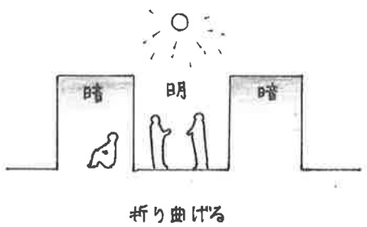

折り曲げる

Feelings gather House	
タイトル・設計主旨・ダイアグラム	
建築デザイン学科	
CP26086　竹中佑珠	

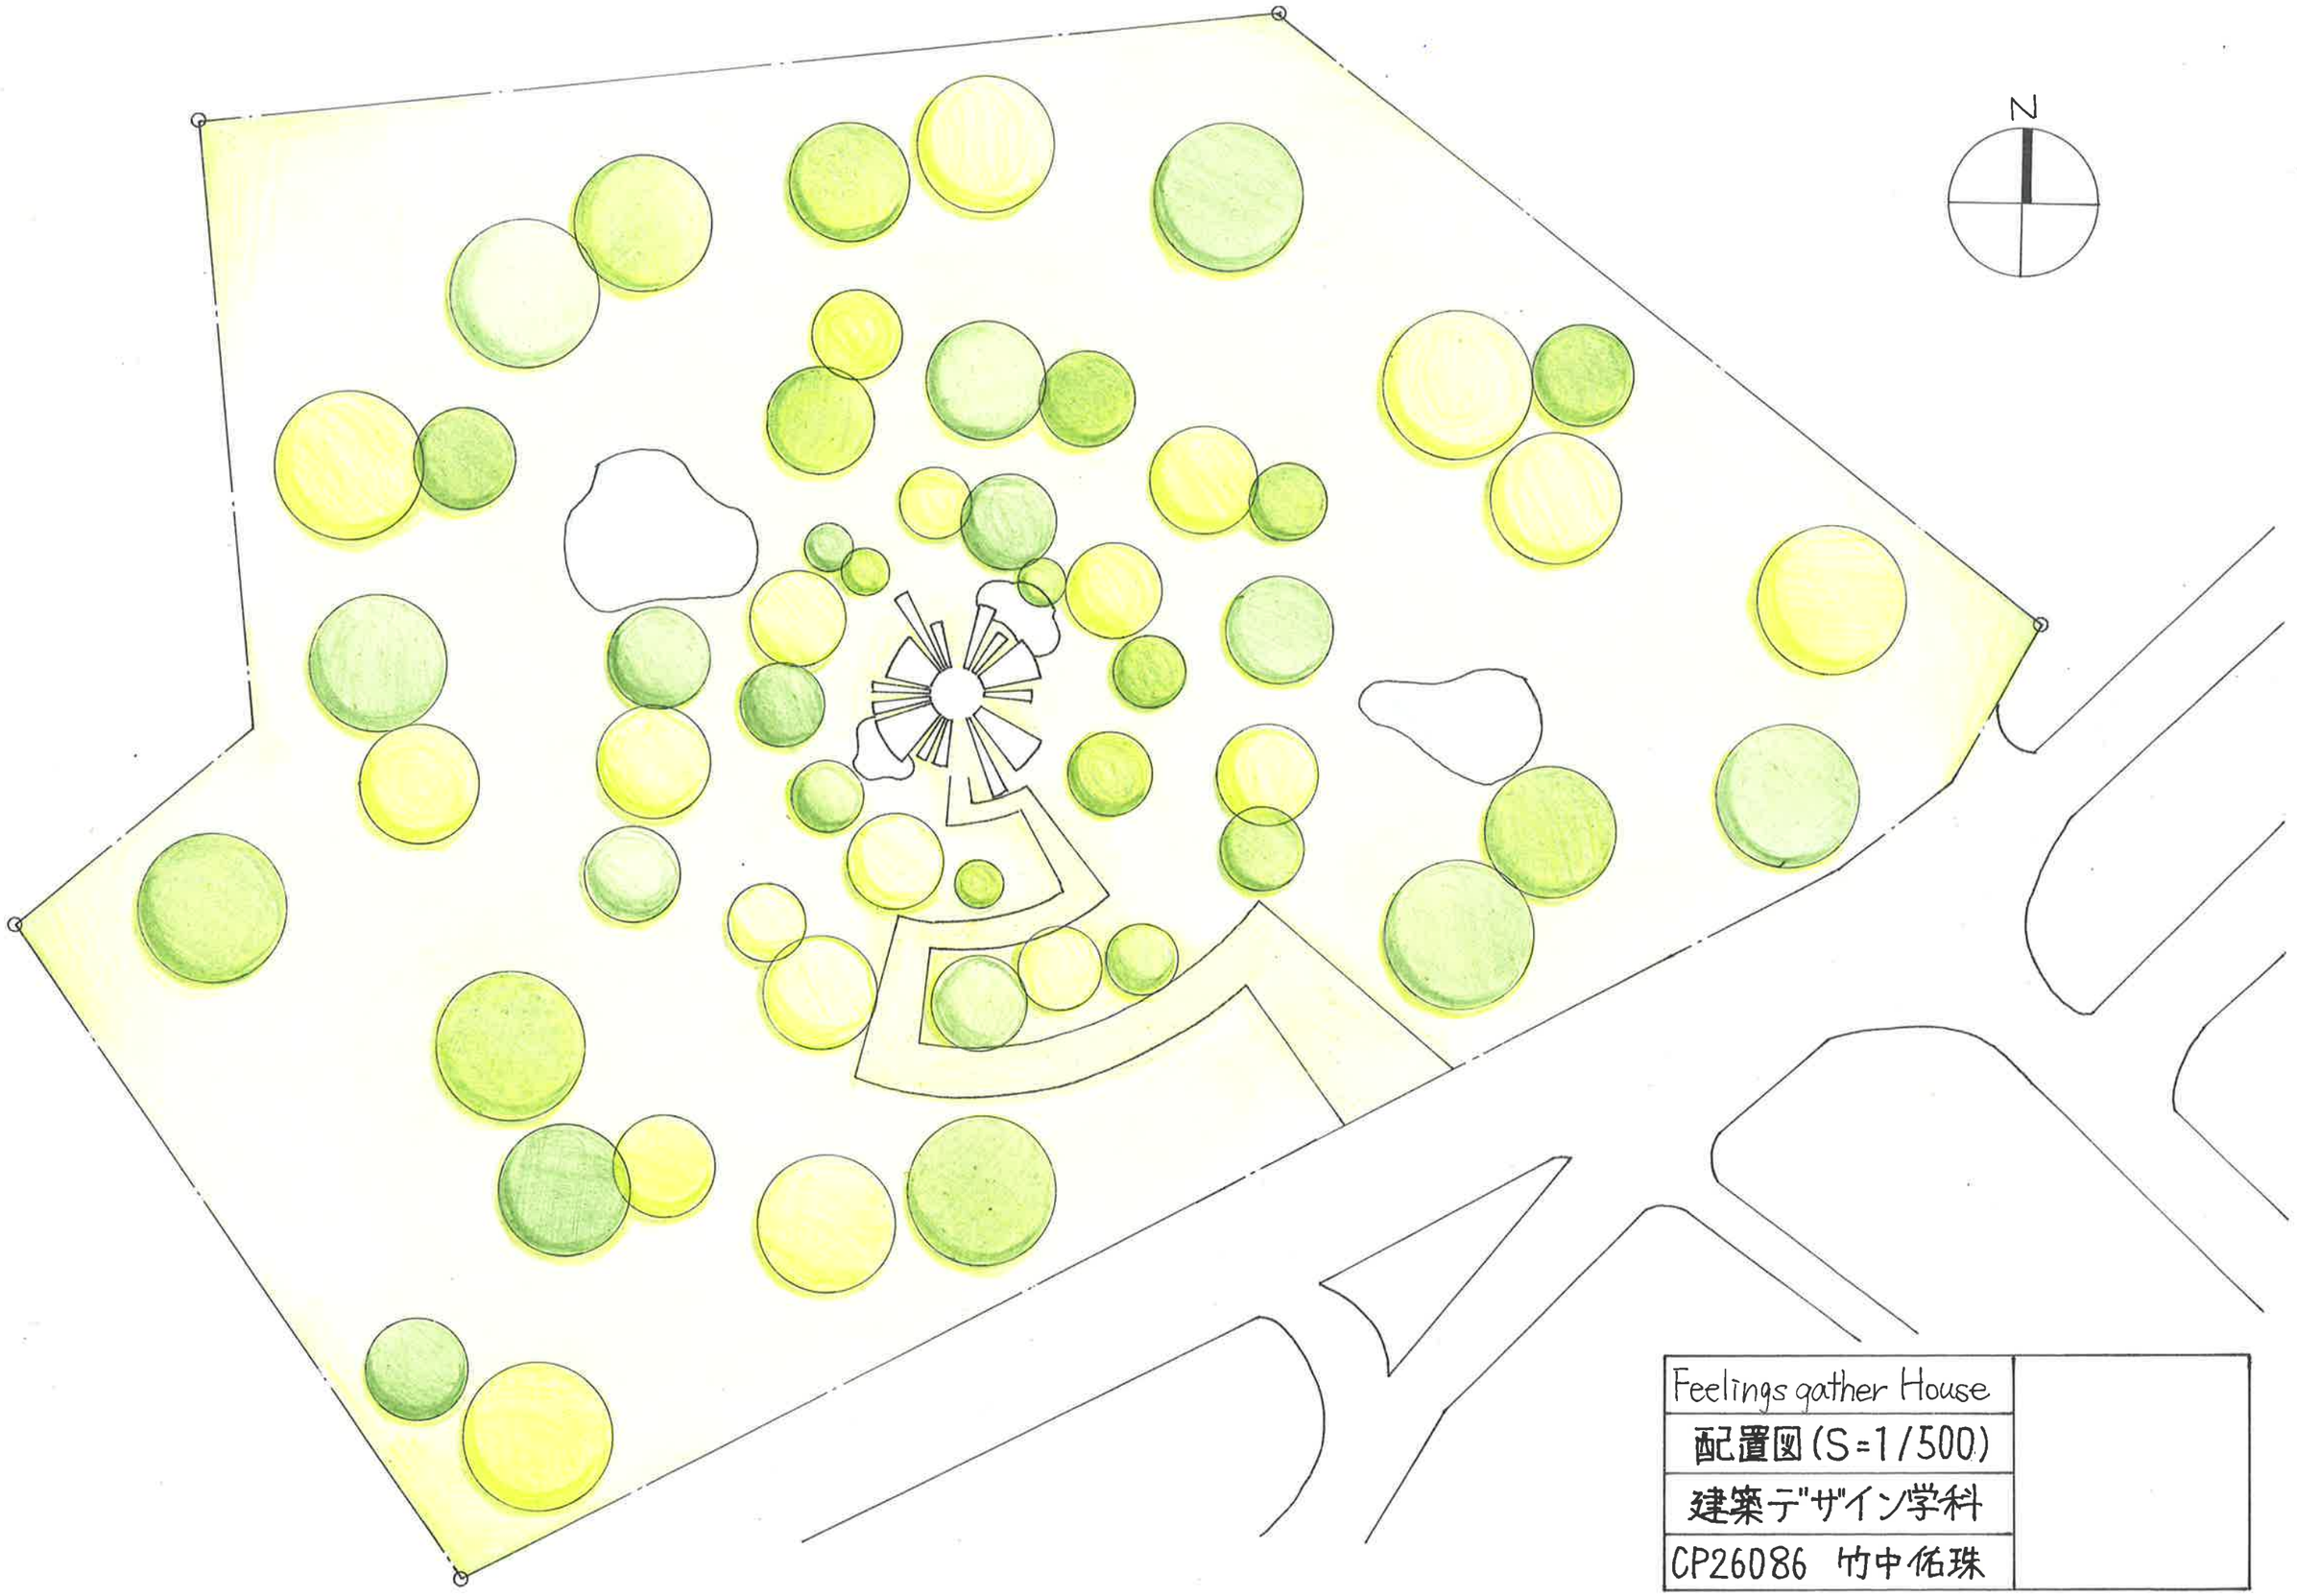

Feelings gather House	
配置図(S=1/500)	
建築デザイン学科	
CP26086　竹中佑珠	

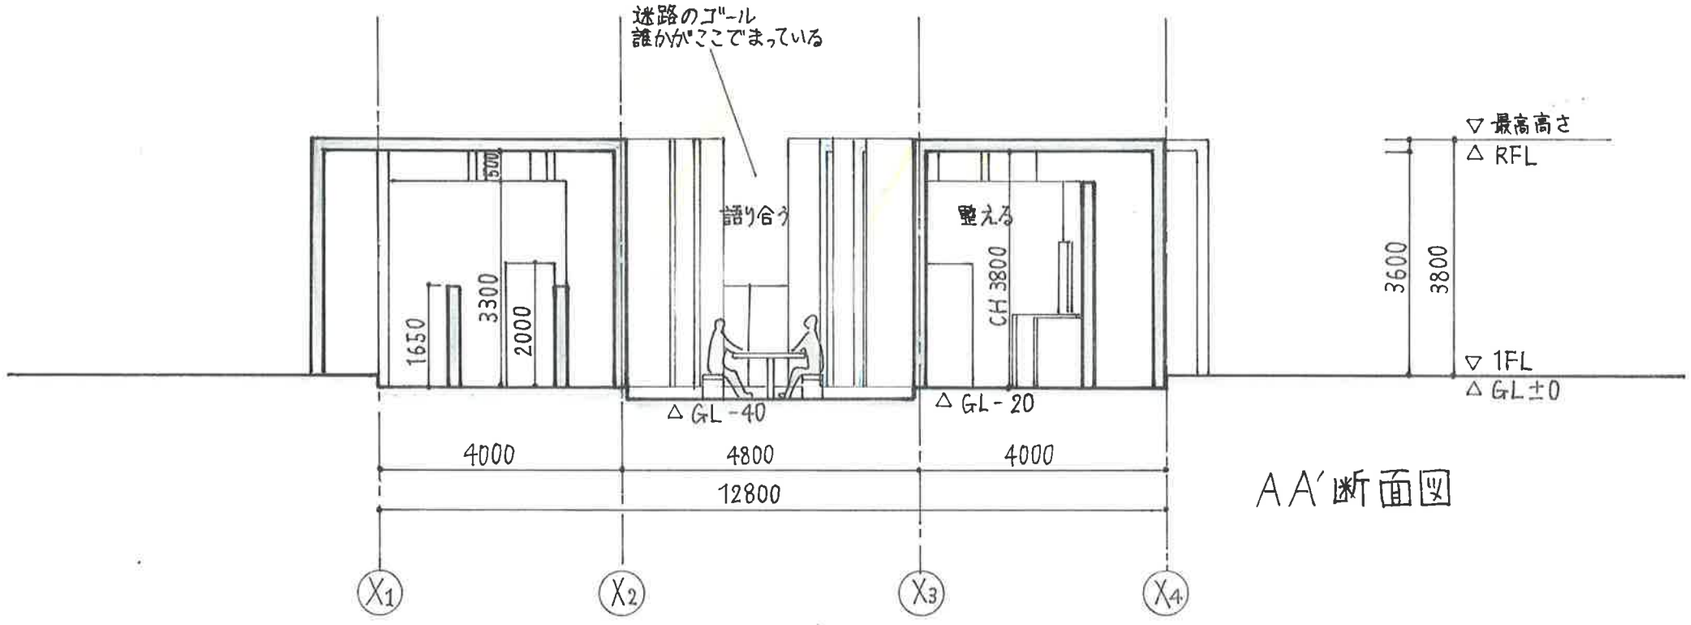

AA′断面図

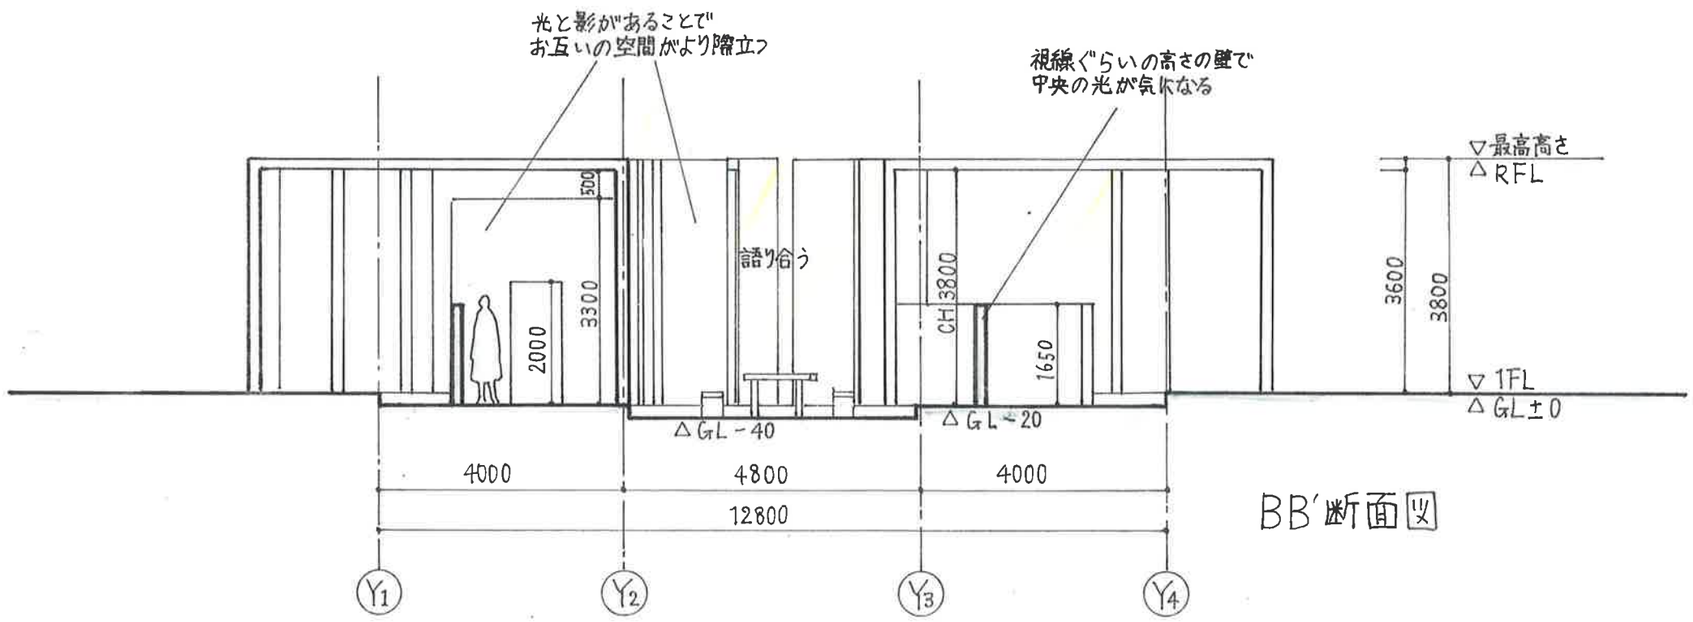

BB′断面図

Feelings gather House	
断面図(S=1/100)	
建築デザイン学科	
CP26086　竹中佑珠	

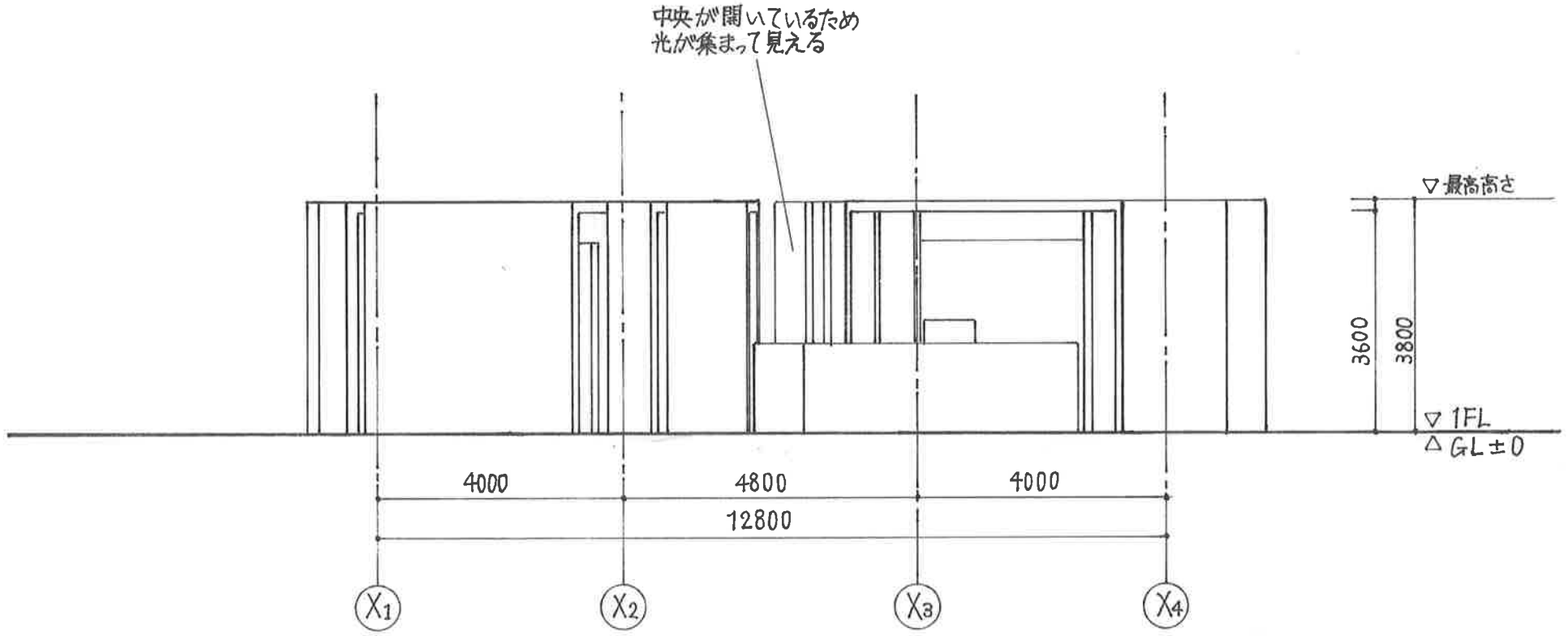

Feelings gather House	
南立面図(S=1/100)	
建築デザイン学科	
CP26086　竹中佑珠	

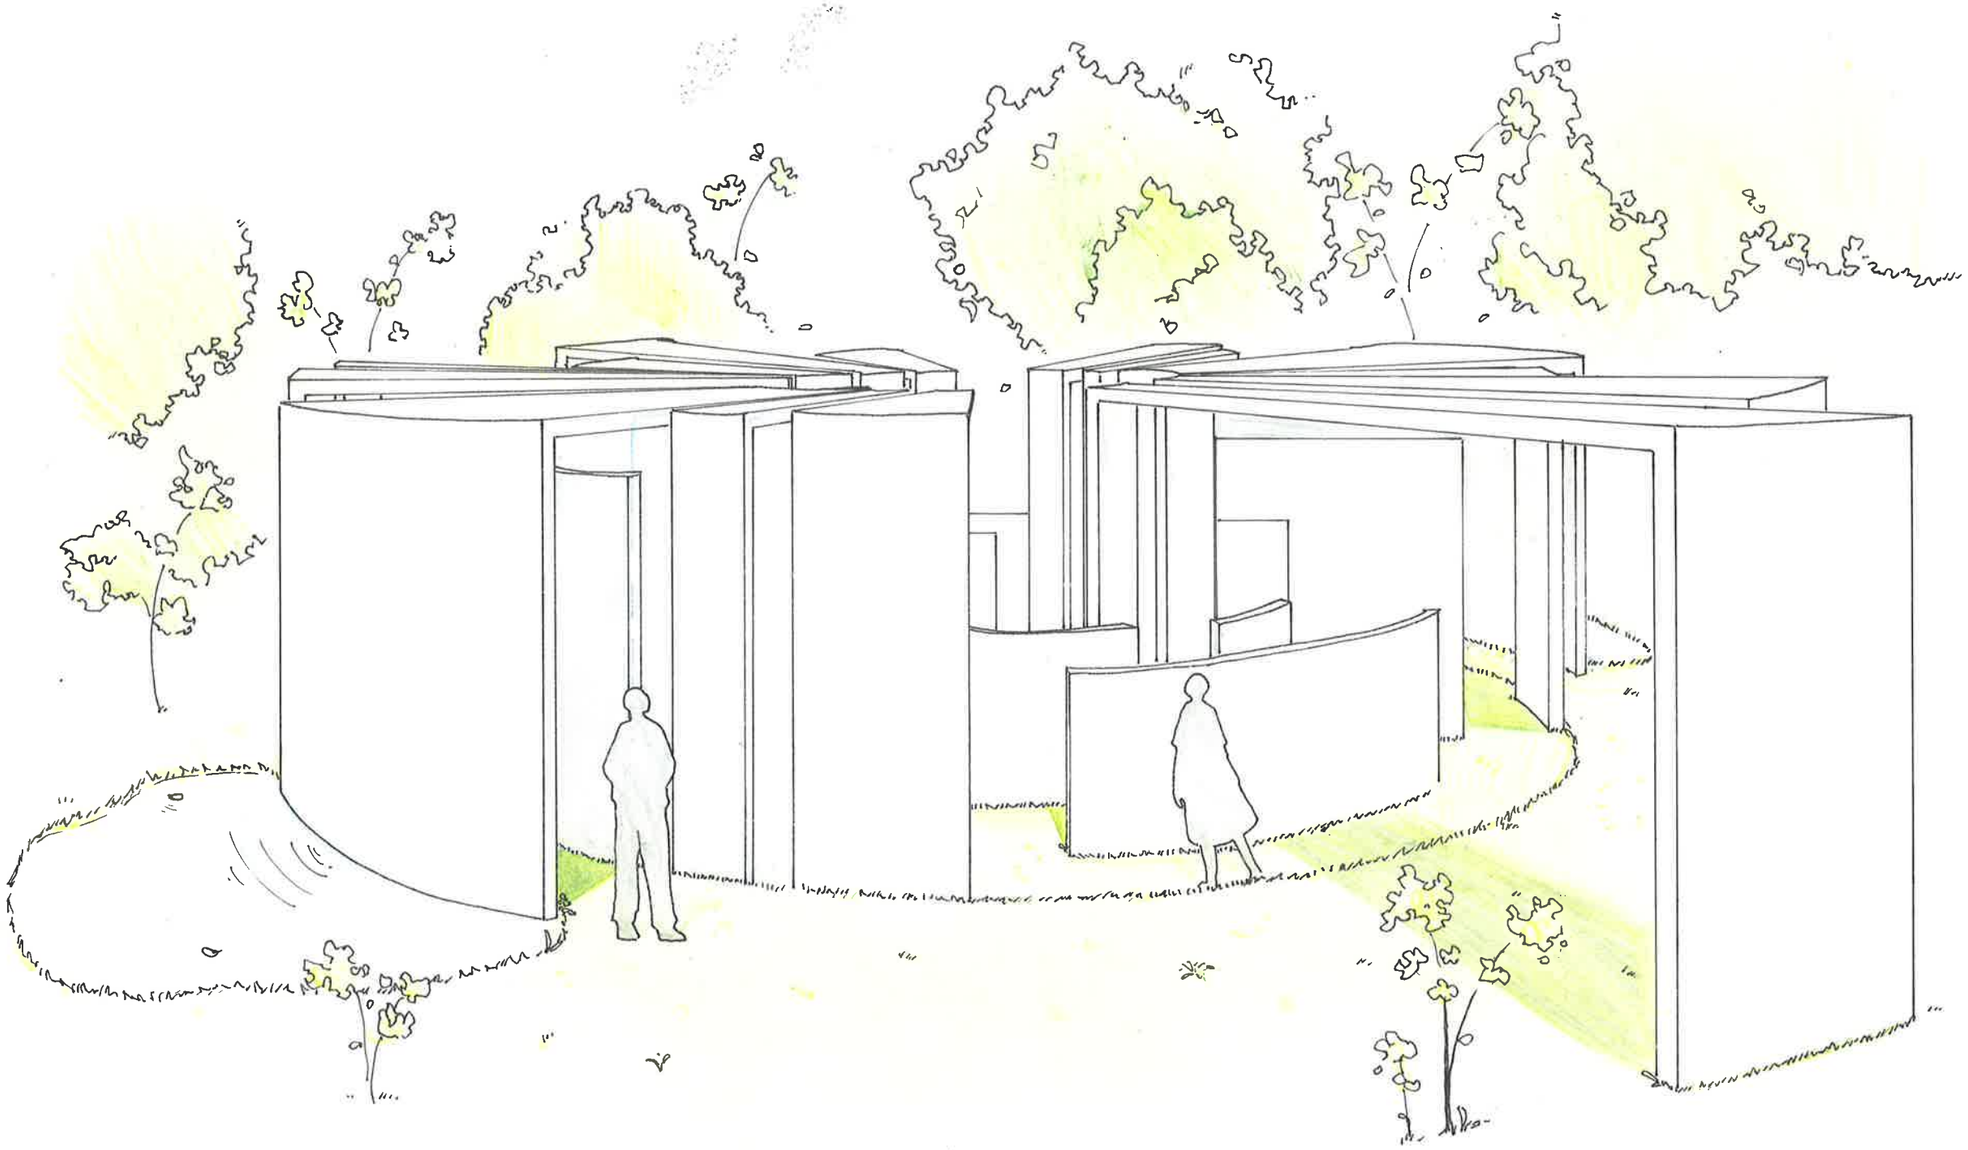

Feelings gather House	
透視図	
建築デザイン学科	
CP26086　竹中佑珠	

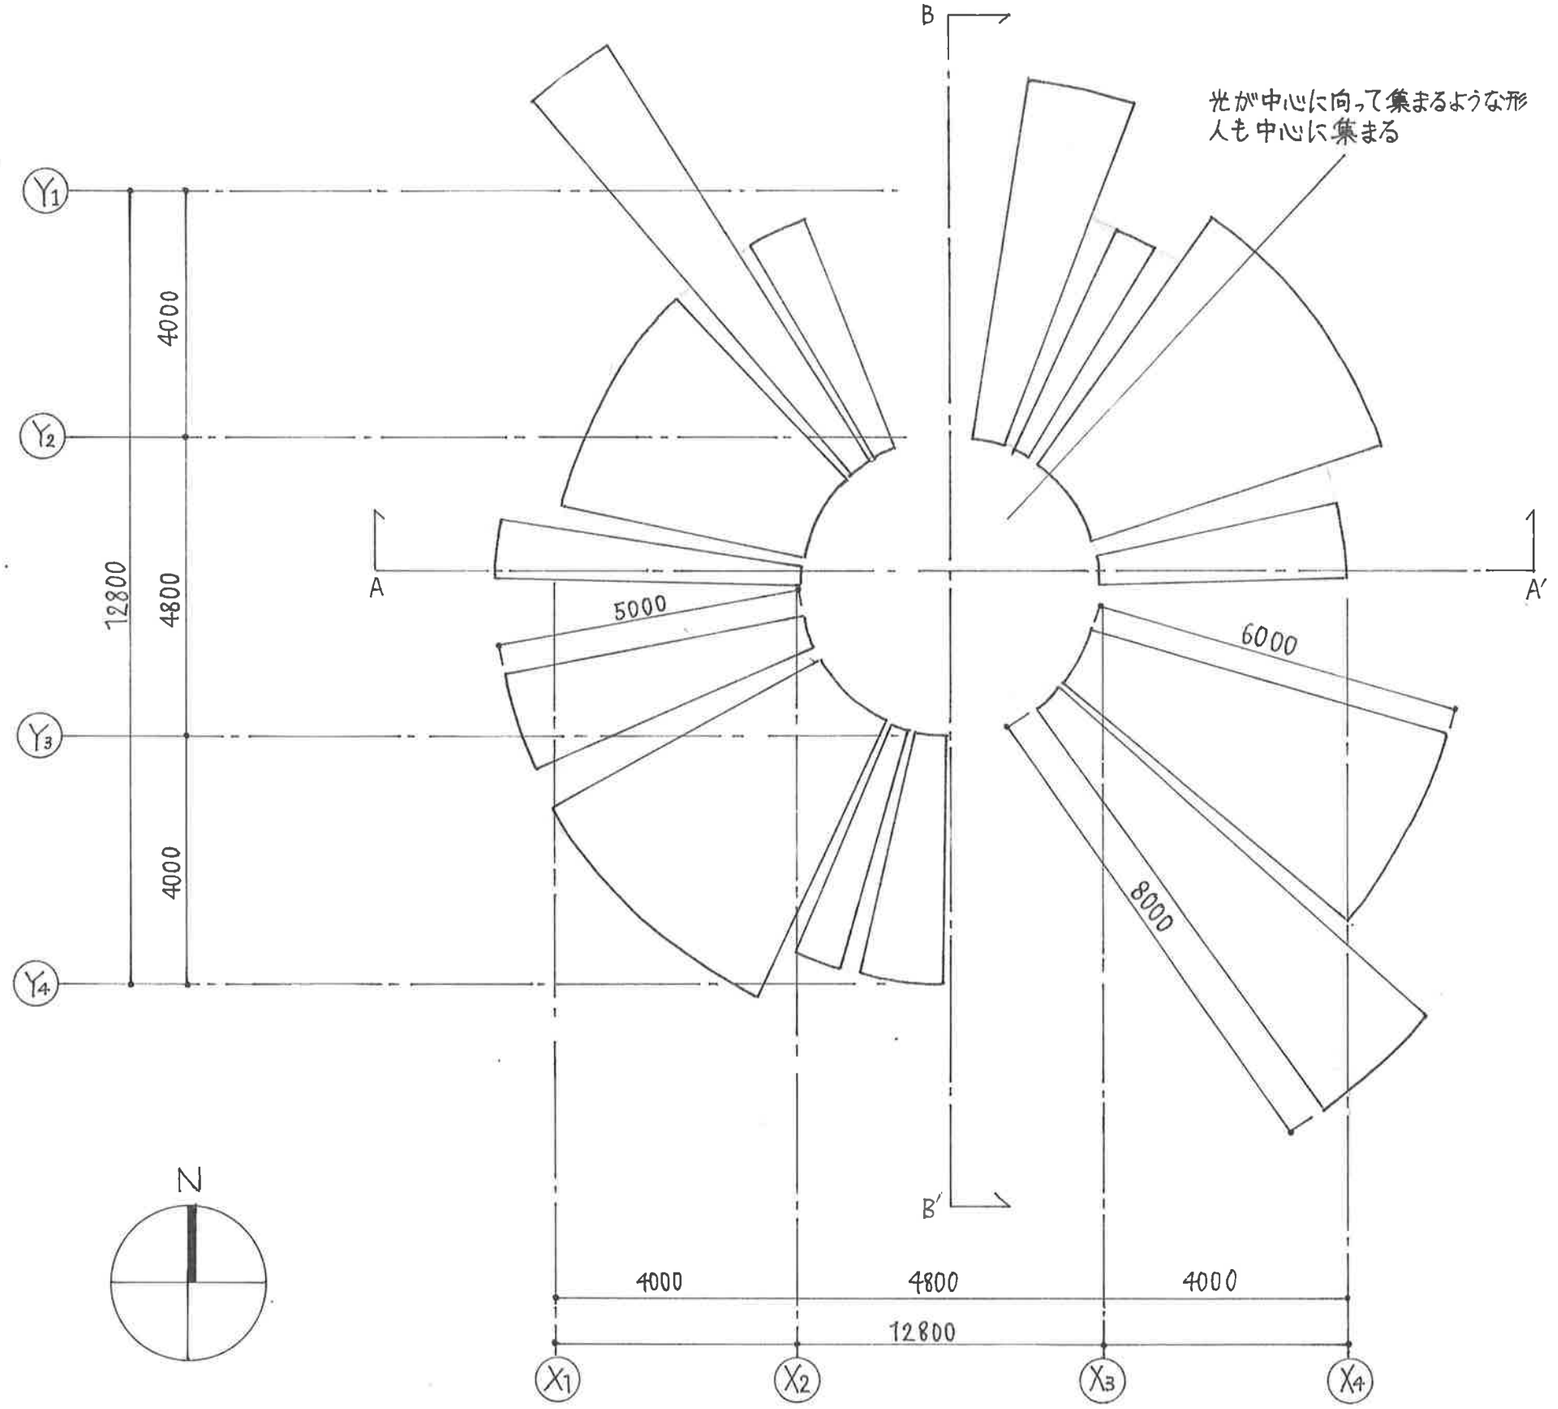

Feelings gather House	
屋根伏図 (S=1/100)	
建築デザイン学科	
CP26086 竹中佑珠	

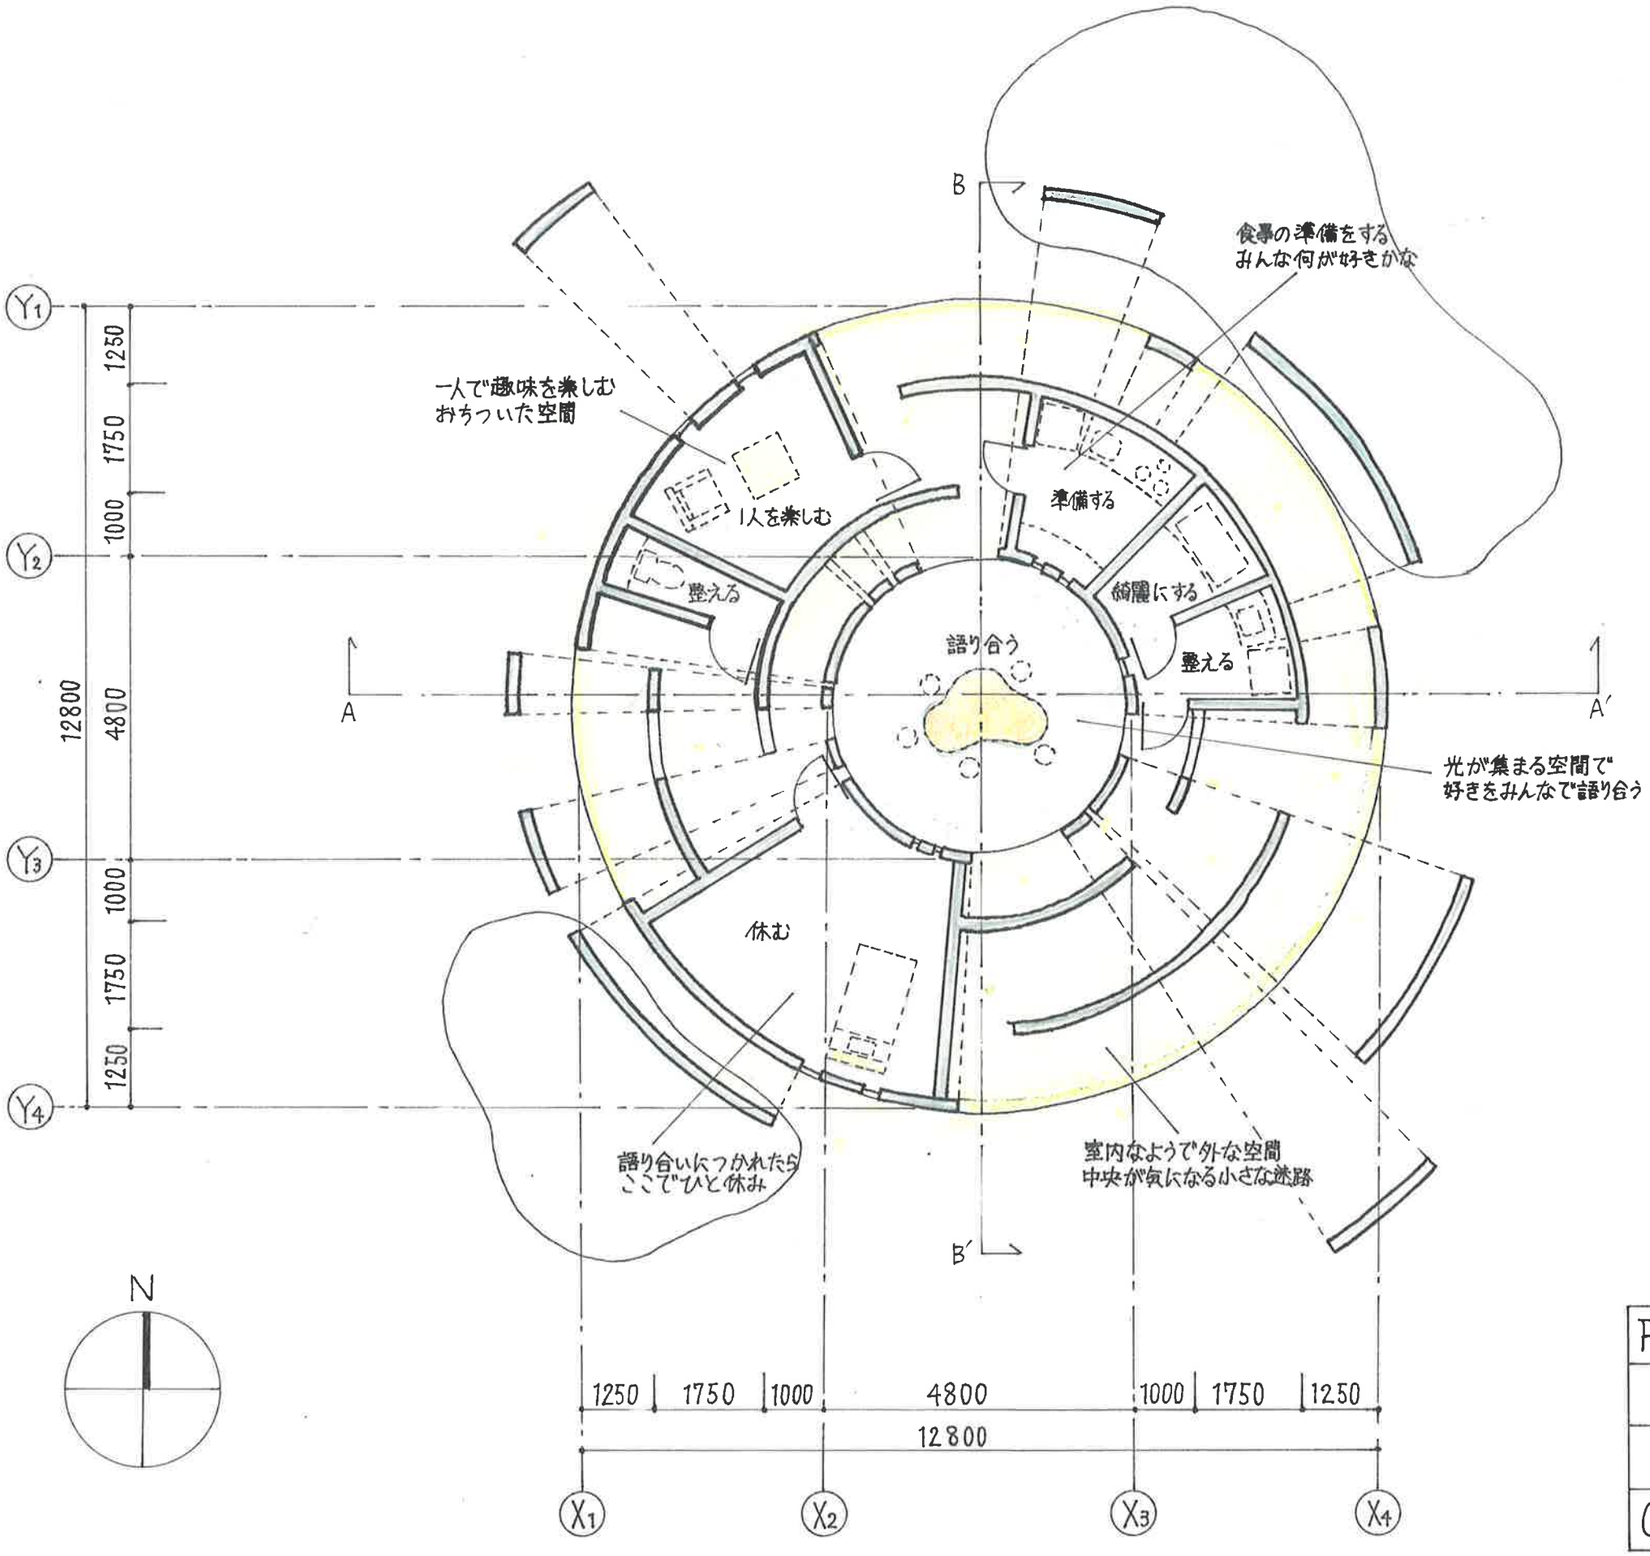

Feelings gather House	
平面図 (S=1/100)	
建築デザイン学科	
CP26086　竹中佑珠	

Feelings gather House	
模型写真	
建築デザイン学科	
CP26086　竹中佑珠	