Sunlit House

光と自然の中で暮らす

はめ込む：しきりや空間をつくる

色々なサイズの正方形や長方形をはめ込むことで、段差や壁ができ、その段差や壁によってしきられた空間ができる。
また、はめ込む時にずらしたりすることで、閉鎖的で落ち着きのある空間や開放的で広びろとした空間など多様な空間ができる。

照らす：すき間から光が差し込む

すき間を多くすることで全体に光が差し込み明るく温かみのある空間になっている。また、そのすき間から芝生が見えるなどより身近かに自然を感じることができる。
自然環境と調和した居心地の良い空間になっている。

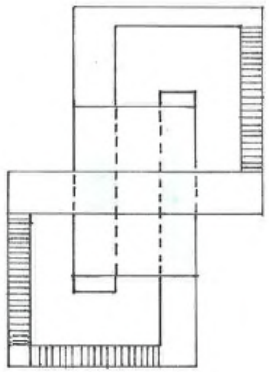

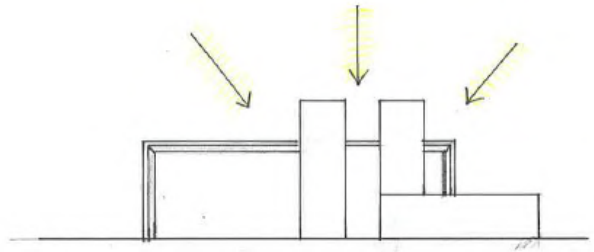

Sunlit House	
タイトル・建築主旨・ダイアグラム	
建築デザイン学科	
CP26085 竹内 梢生子	

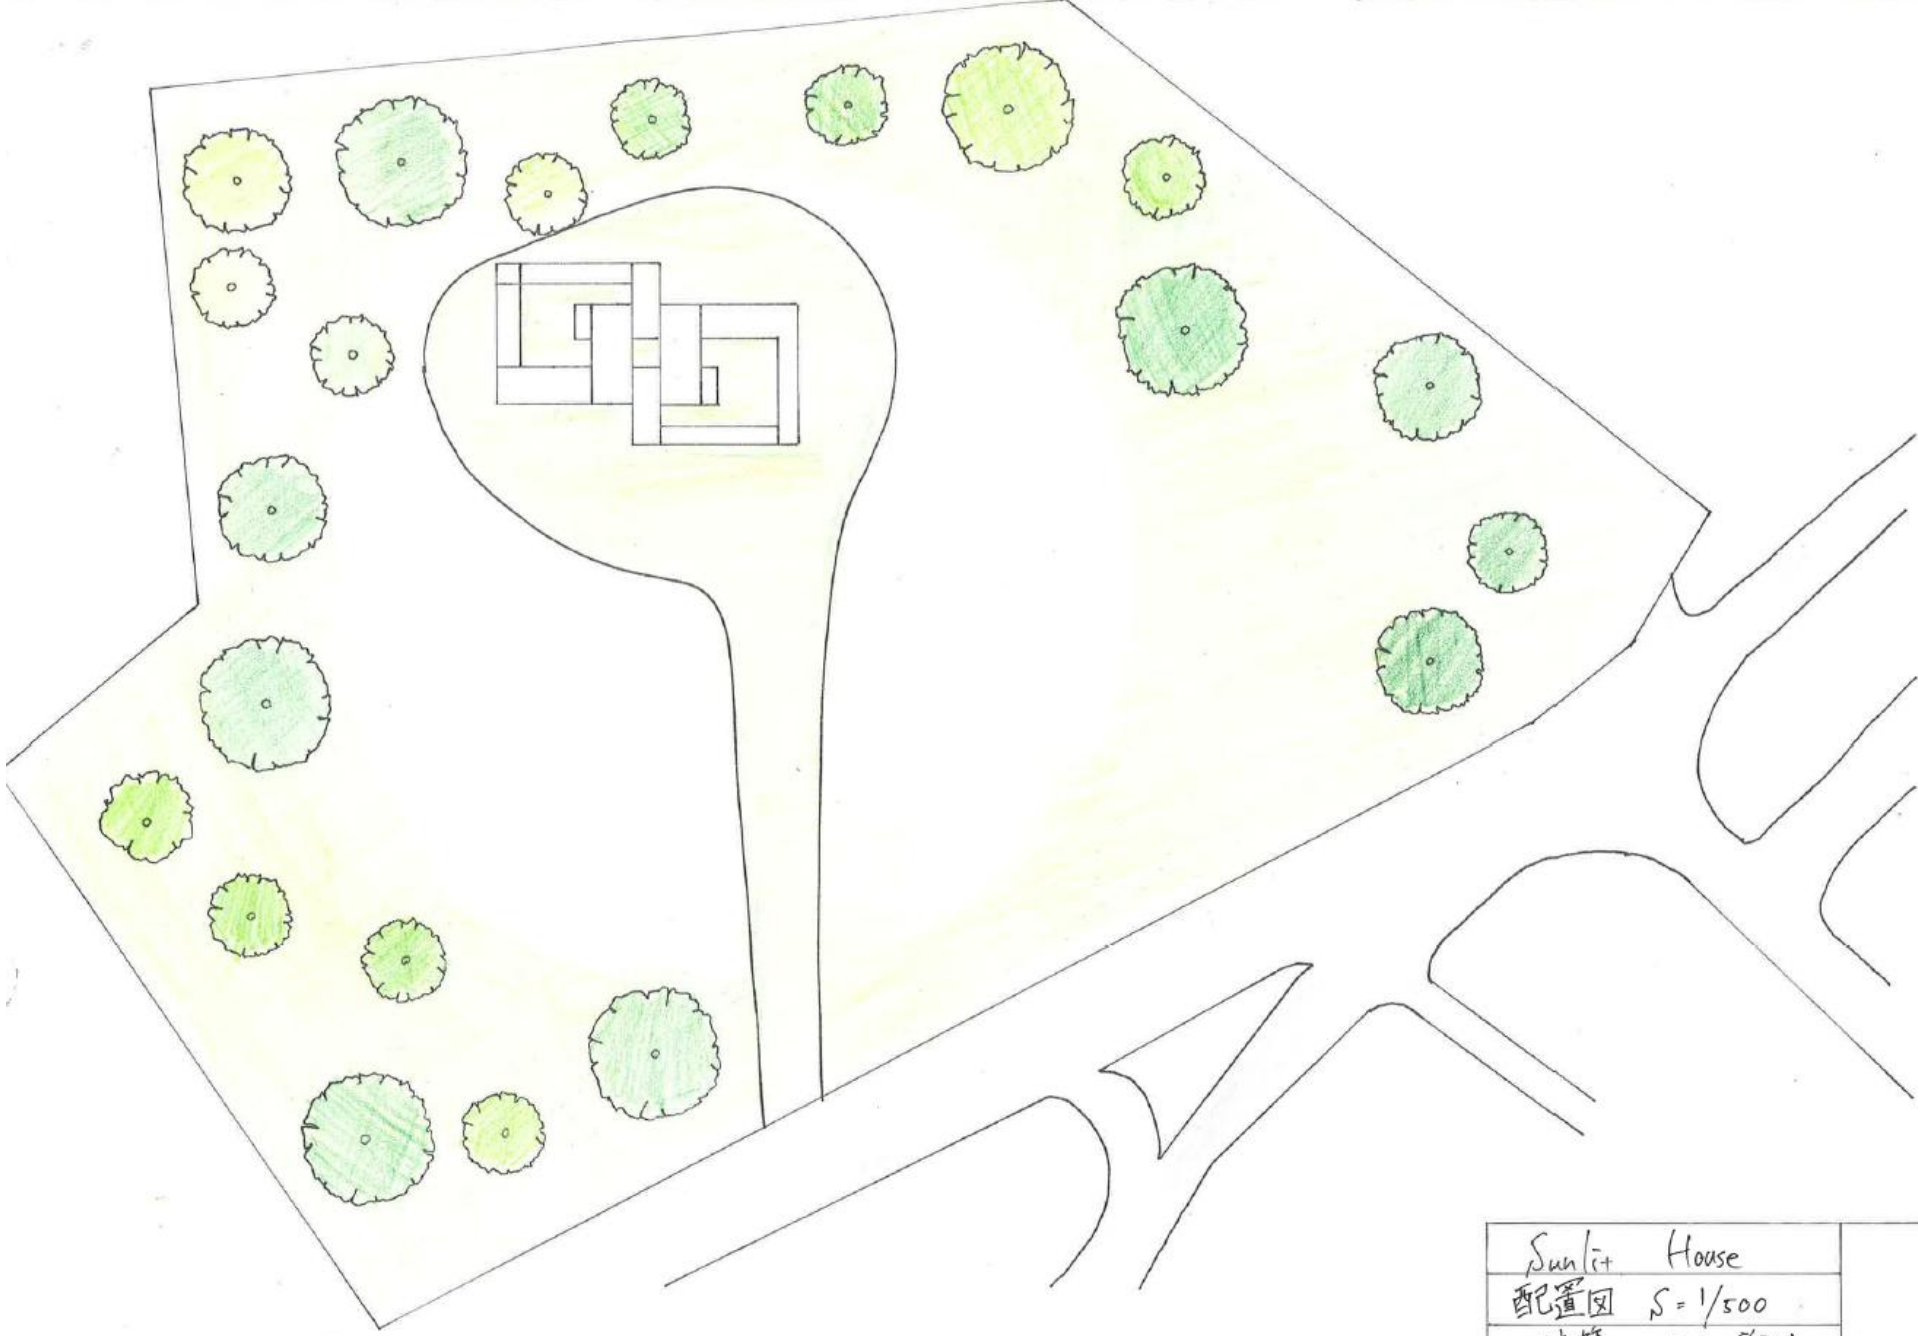

Sunlit House	
配置図 S=1/500	
建築デザイン学科	
CP26085 竹内 桔生子	

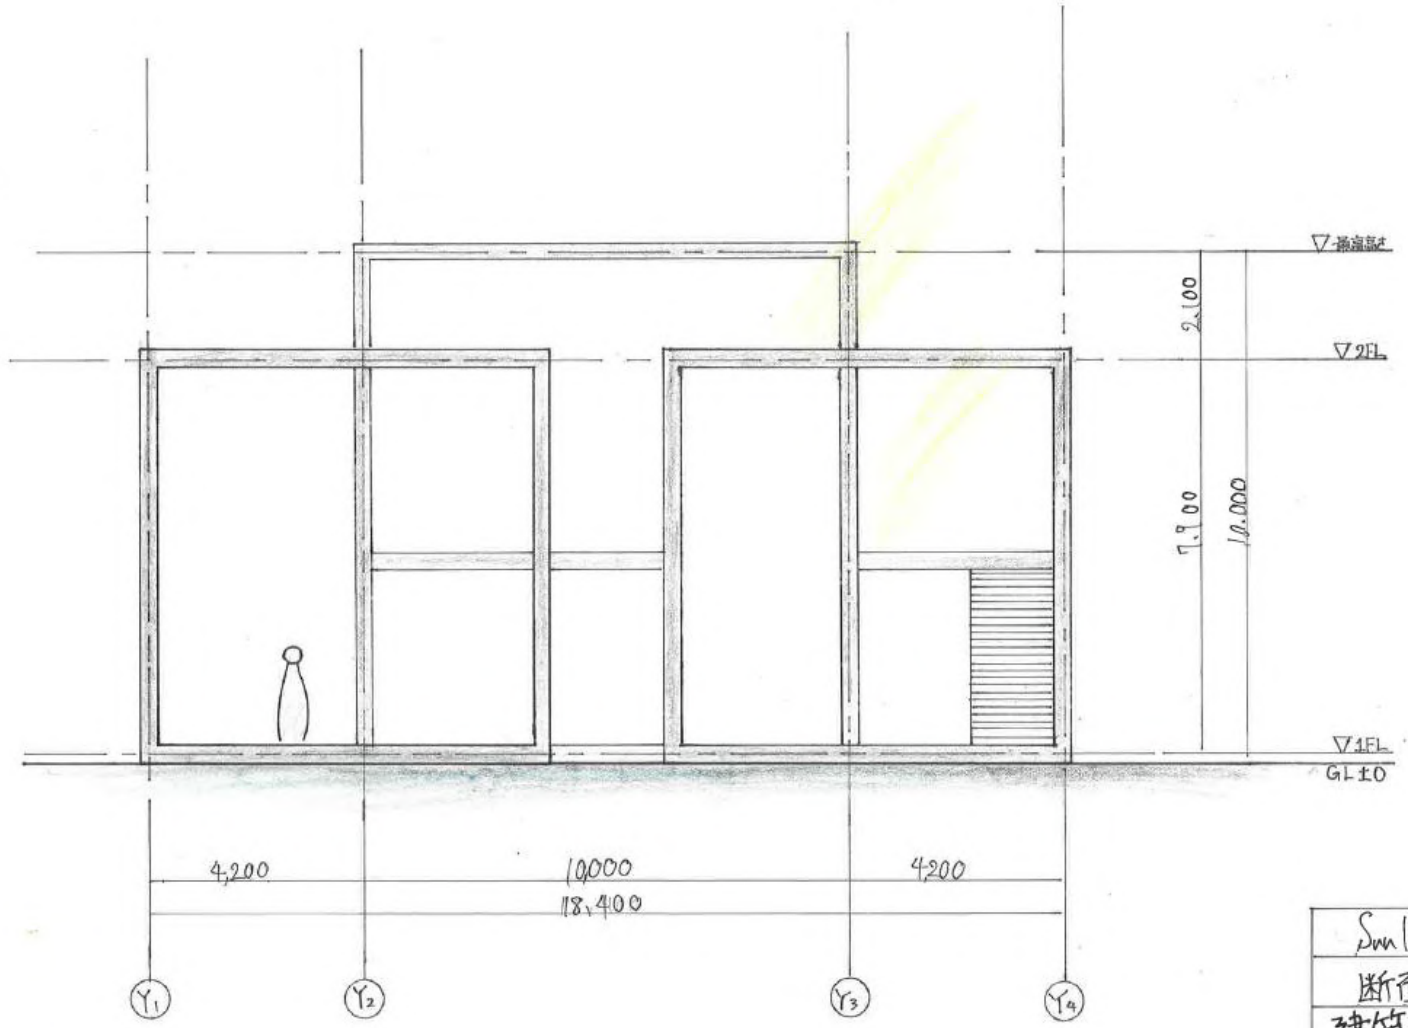

Smlit House	
断面図 S=1/100	
建築デザイン学科	
CP26085 竹内 椙生子	

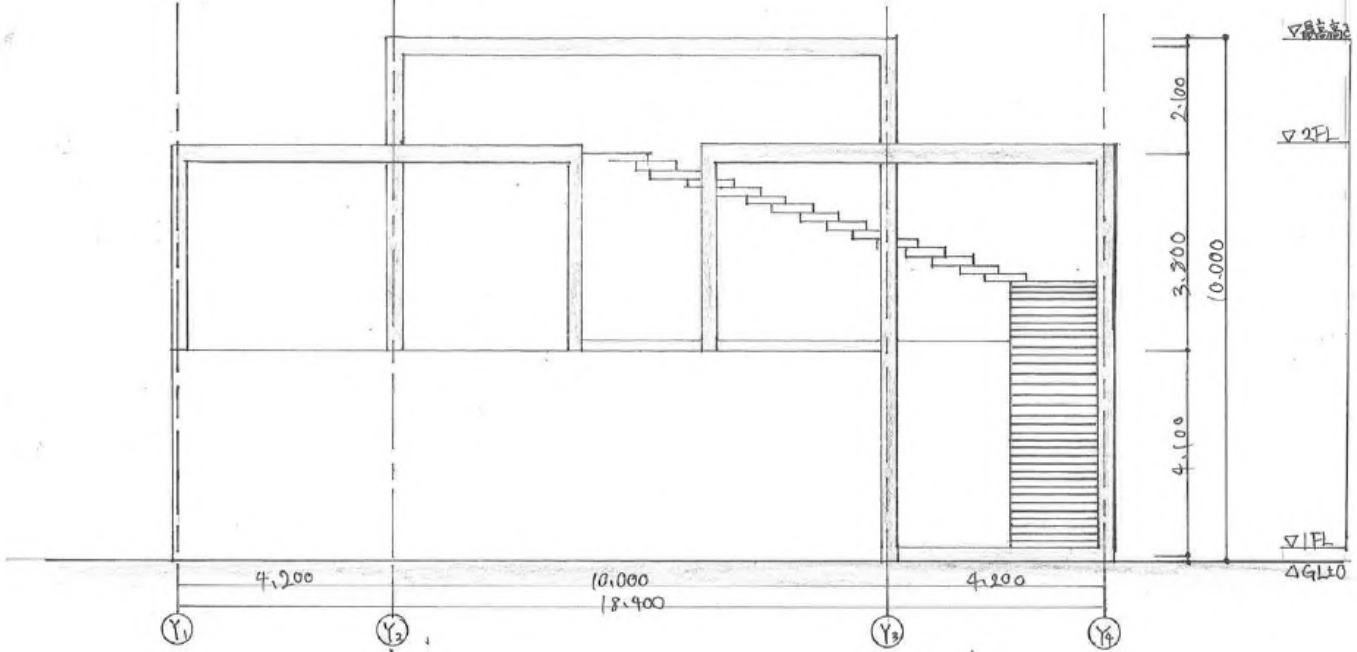

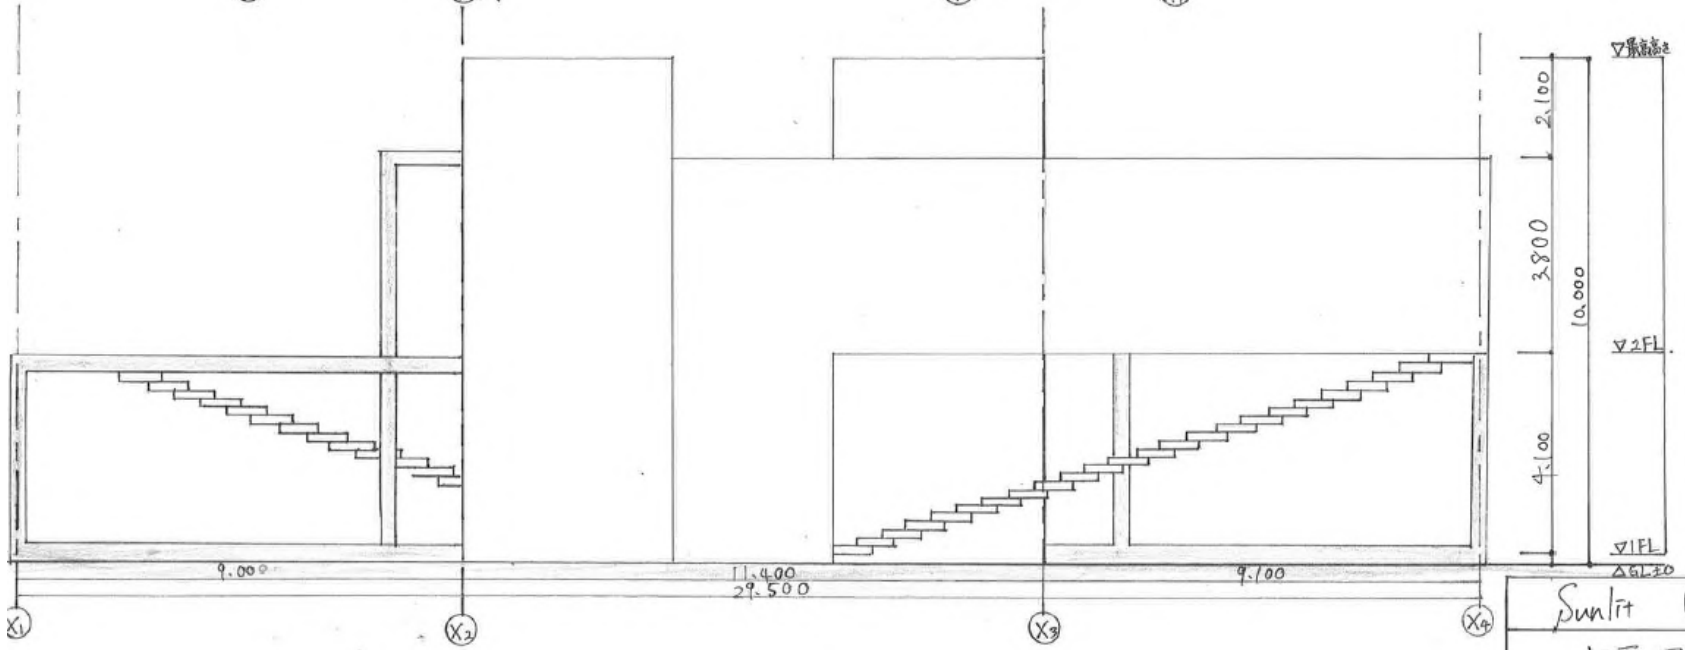

Sunlit House	
立面図 S=1/100	
建築デザイン学科	
CP26085 竹内 桔生子	

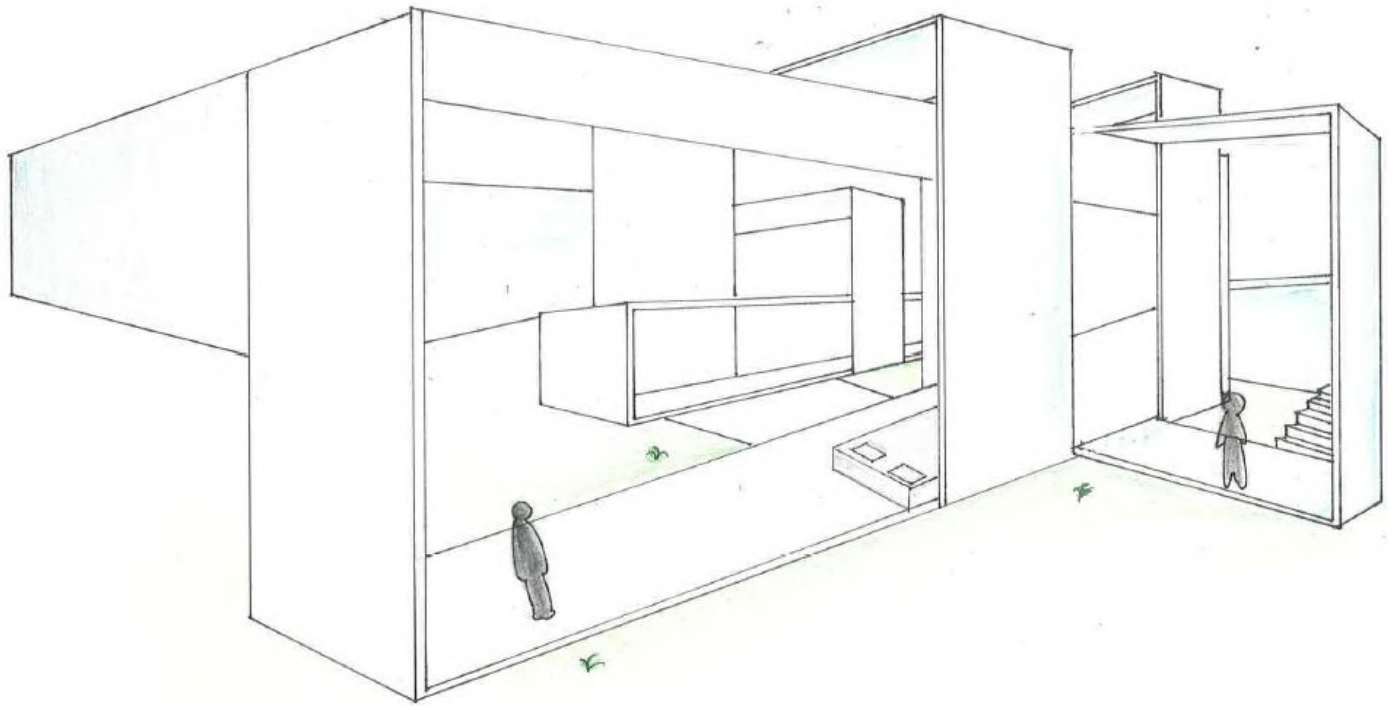

Sunlit House	
透視図	
建築デザイン学科	
CP26085 竹内梧生子	

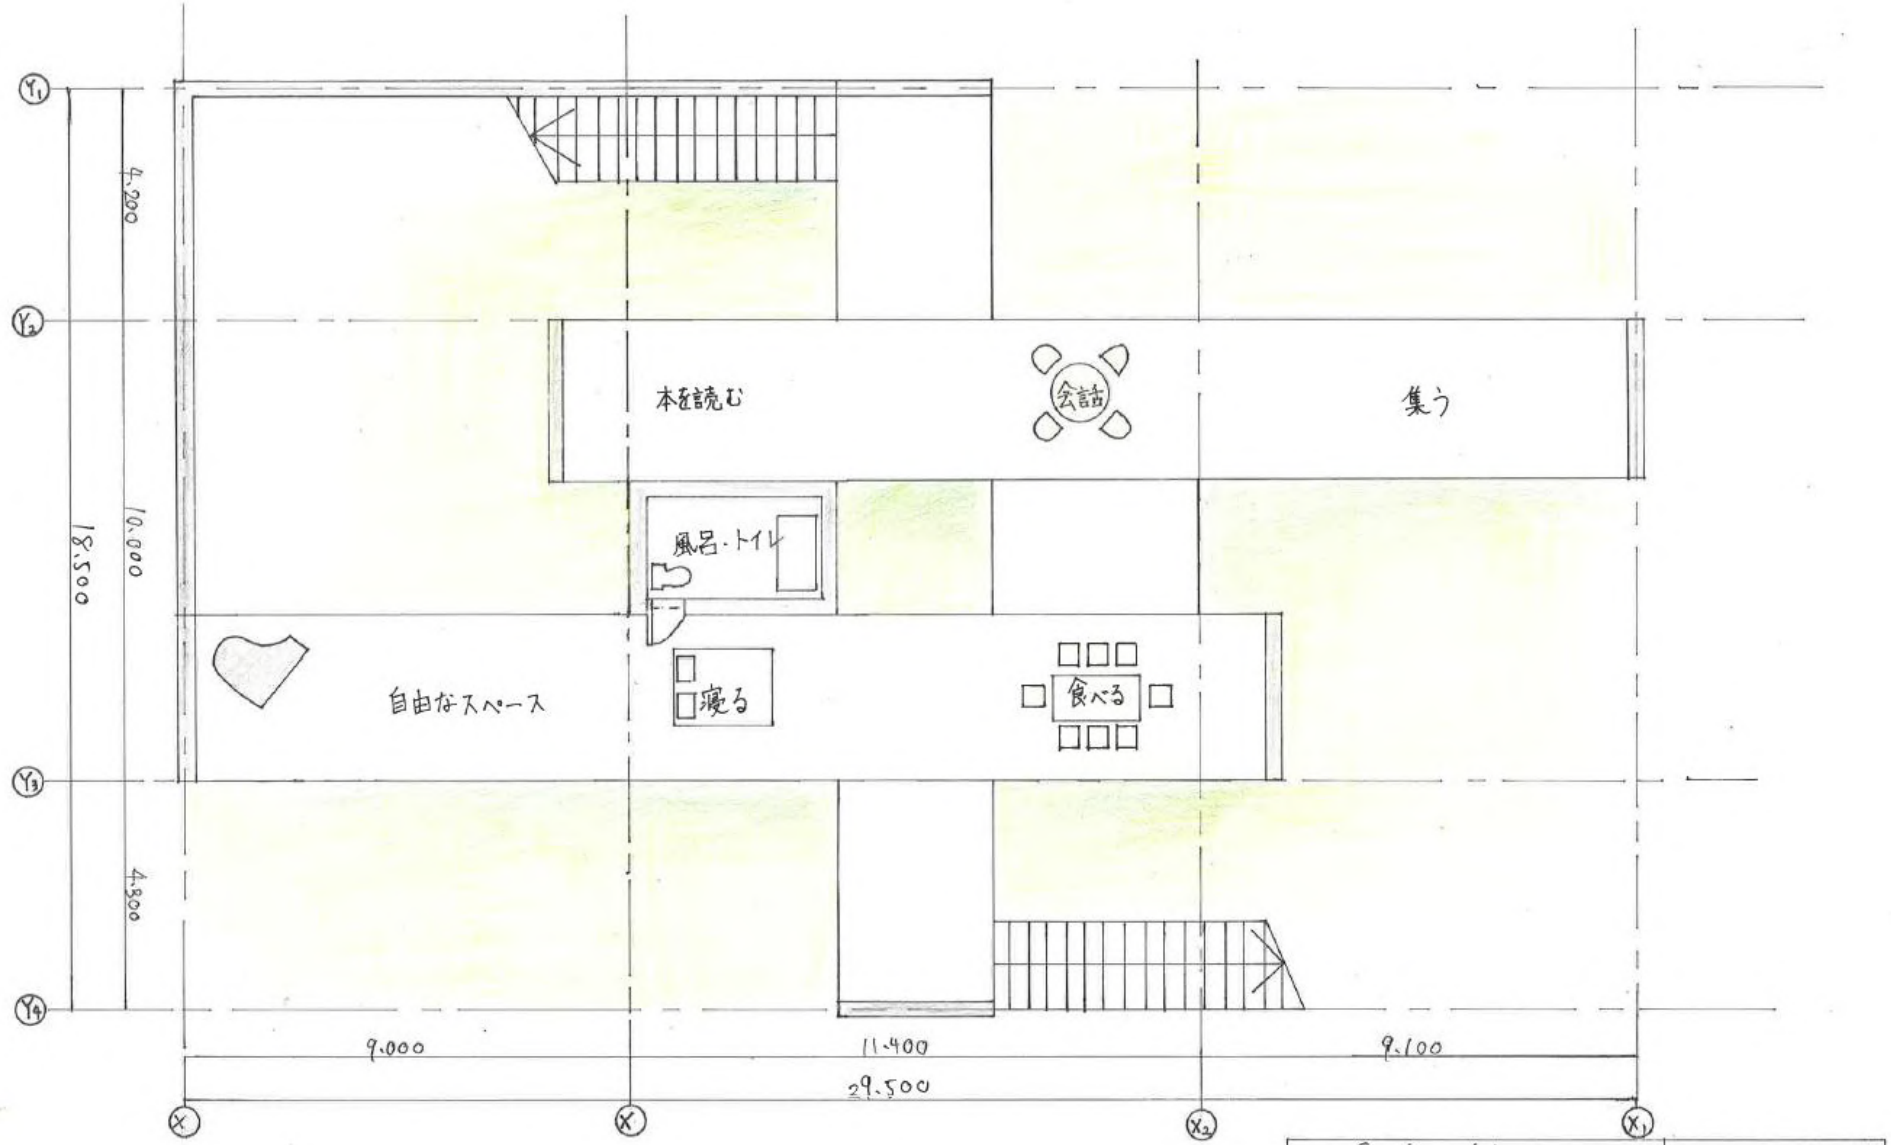

Sunlit House	
1階平面図 S=1/100	
建築デザイン学科	
CP26085 竹内 桔生子	

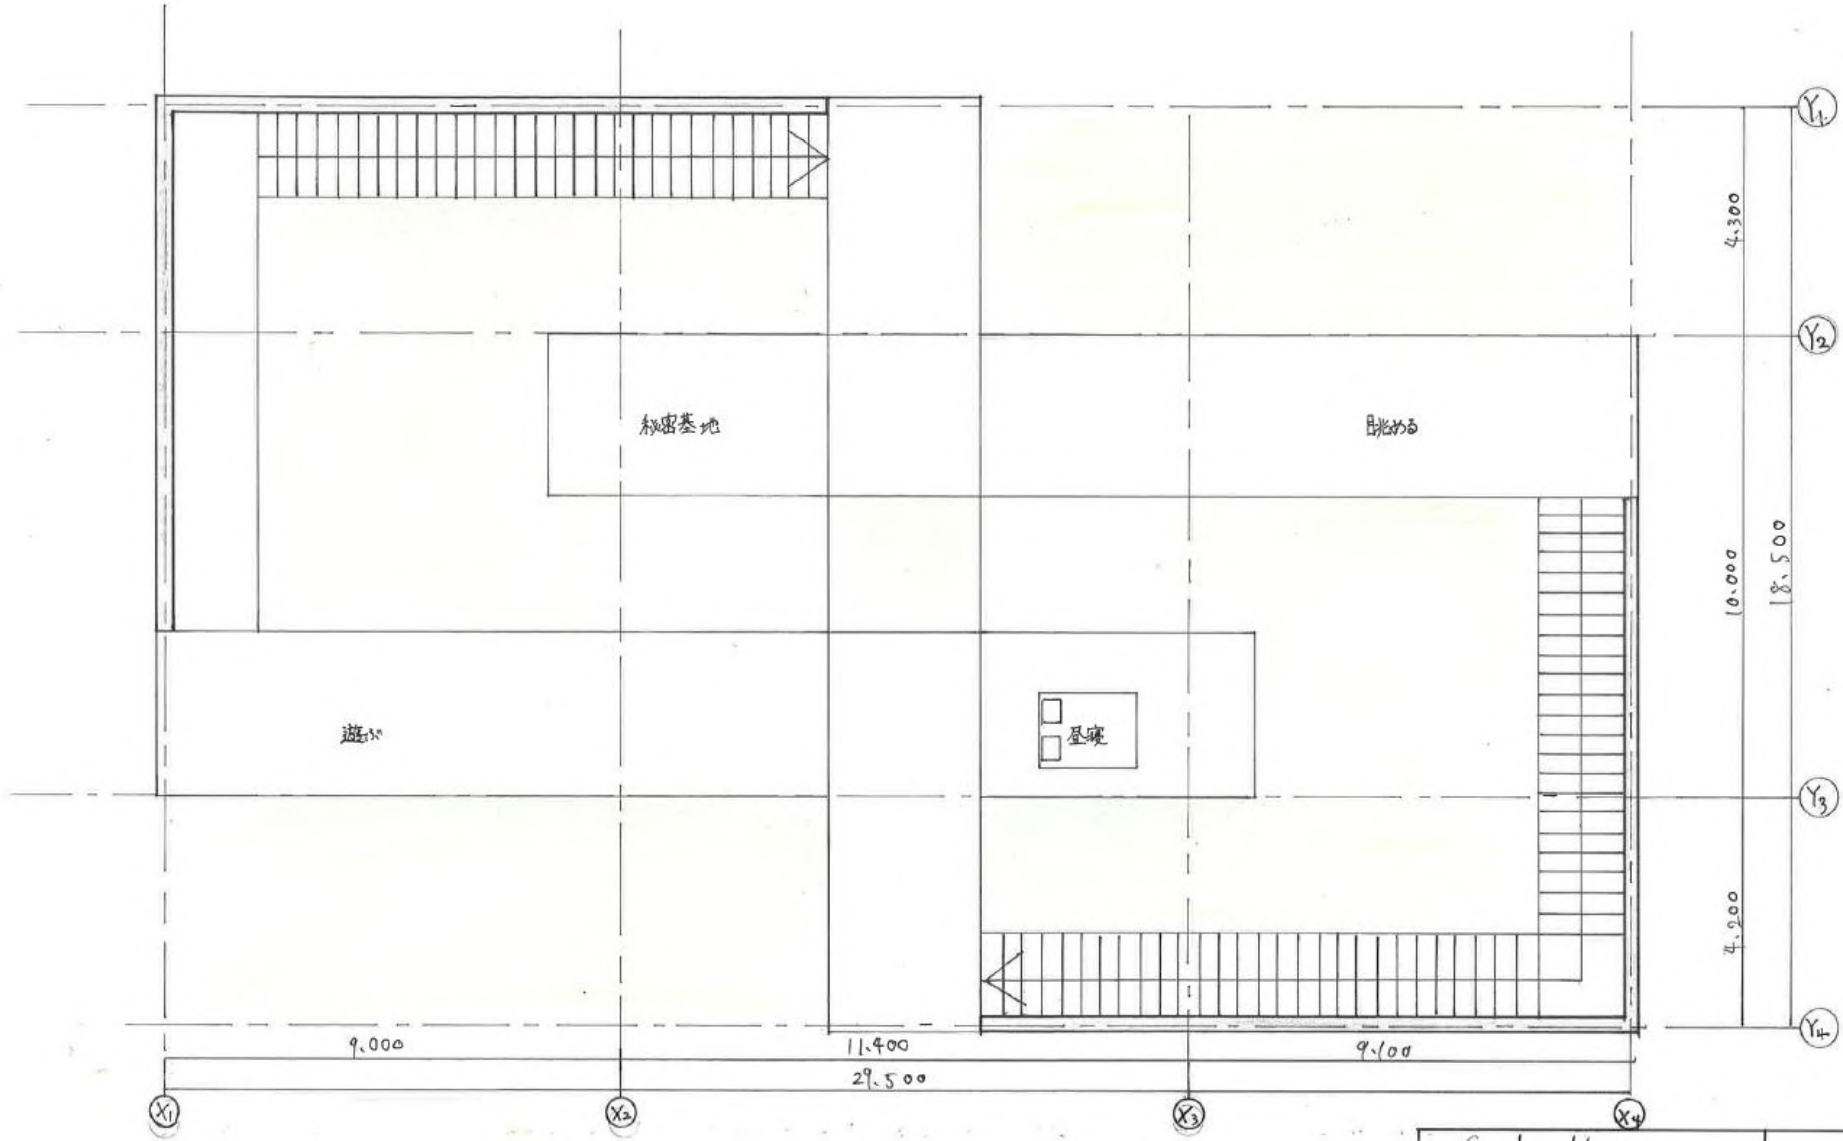

Sunlit House	
2階平面図 S=1/100	
建築デザイン学科	
CP26085 竹内 椙生子	

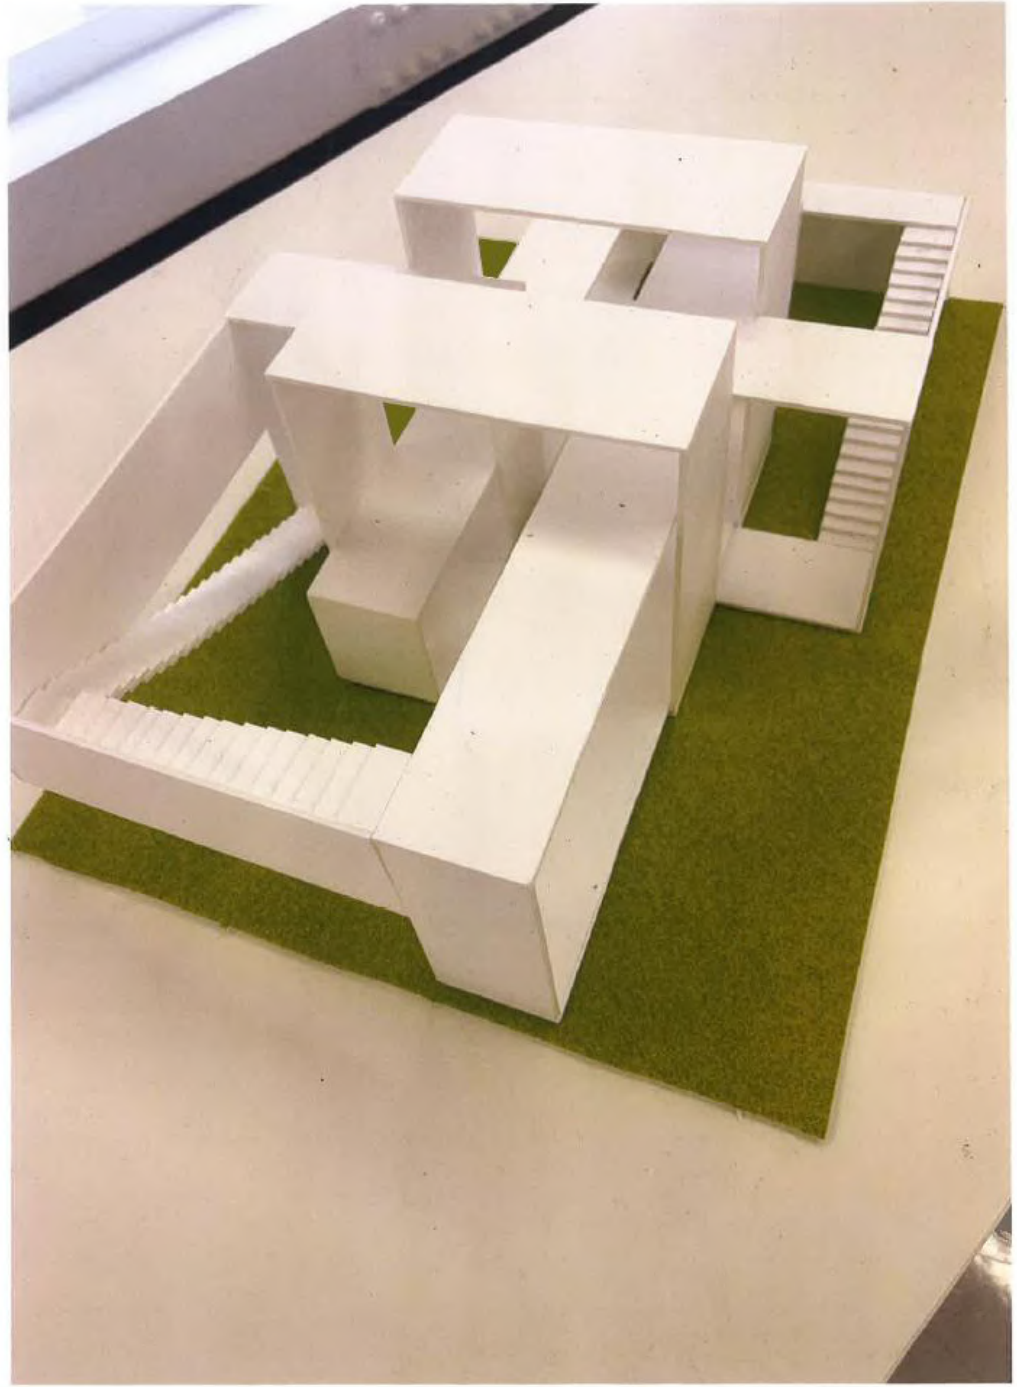

Sunlit House	
建築模型	
建築デザイン学科	
CP26085 竹内 悟生子	